

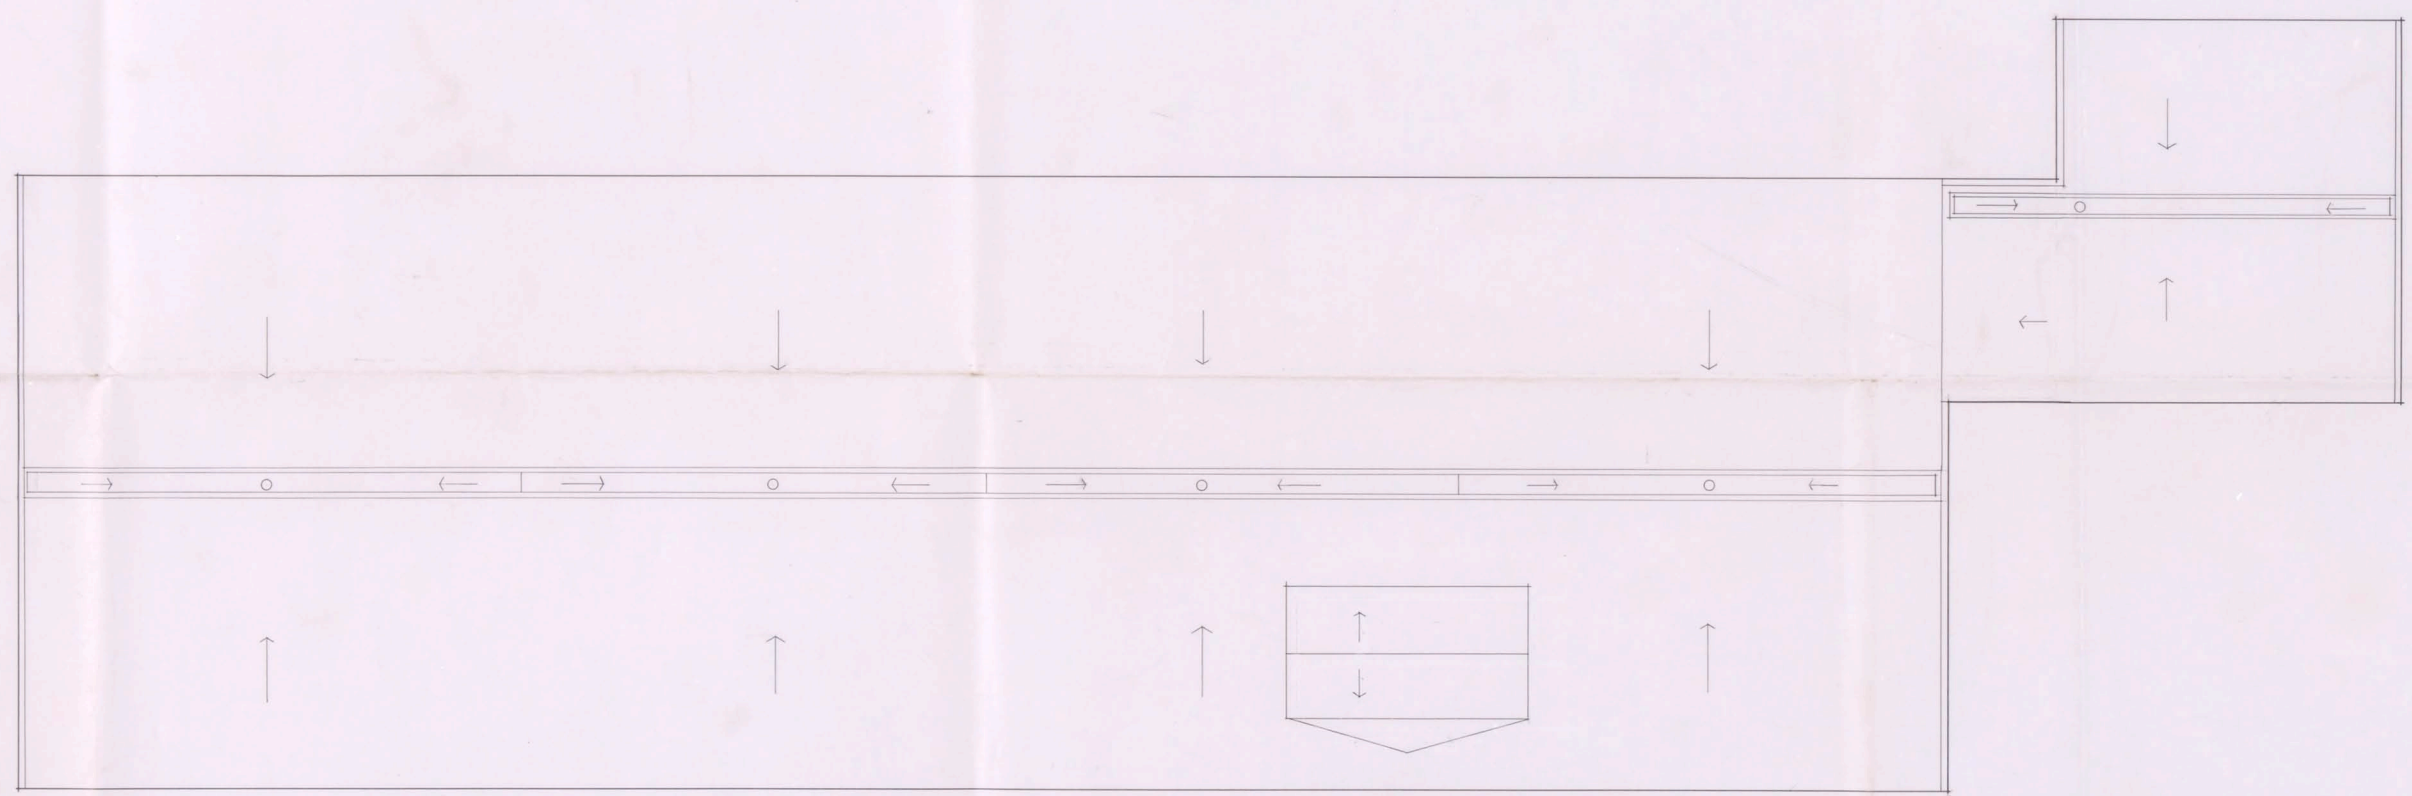


Bilden med de färdiga
skisserna bifogas
Påskåda den 21/12/64
Smyg/strömberg

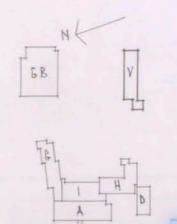

TAKPLAN
VECKSTÄDSBYGGNAD

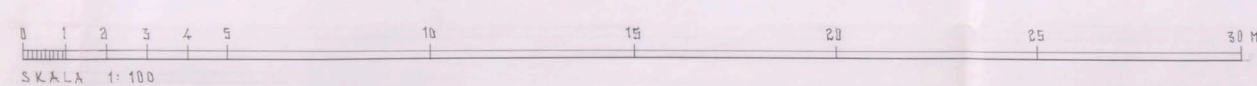

BREDÄNGSSKOLAN · STOCKHOLM
KV. CONCORDIA 5

HUS LITT. V
TAKPLAN
STOCKHOLM DEN 15 DECEMBER 1965

SKALA 1:100
J. HÖJER - S. LJUNGVIST - ARKITEKTER SÅR

Ark. T. Stockholms
Stadsbyggnadskontoret
5 APR 1965

21/12/64