




Bildat med den fastställda
åtgärden beviljades 2/9/64
Stockholm den
Ange L. Sjöstrand

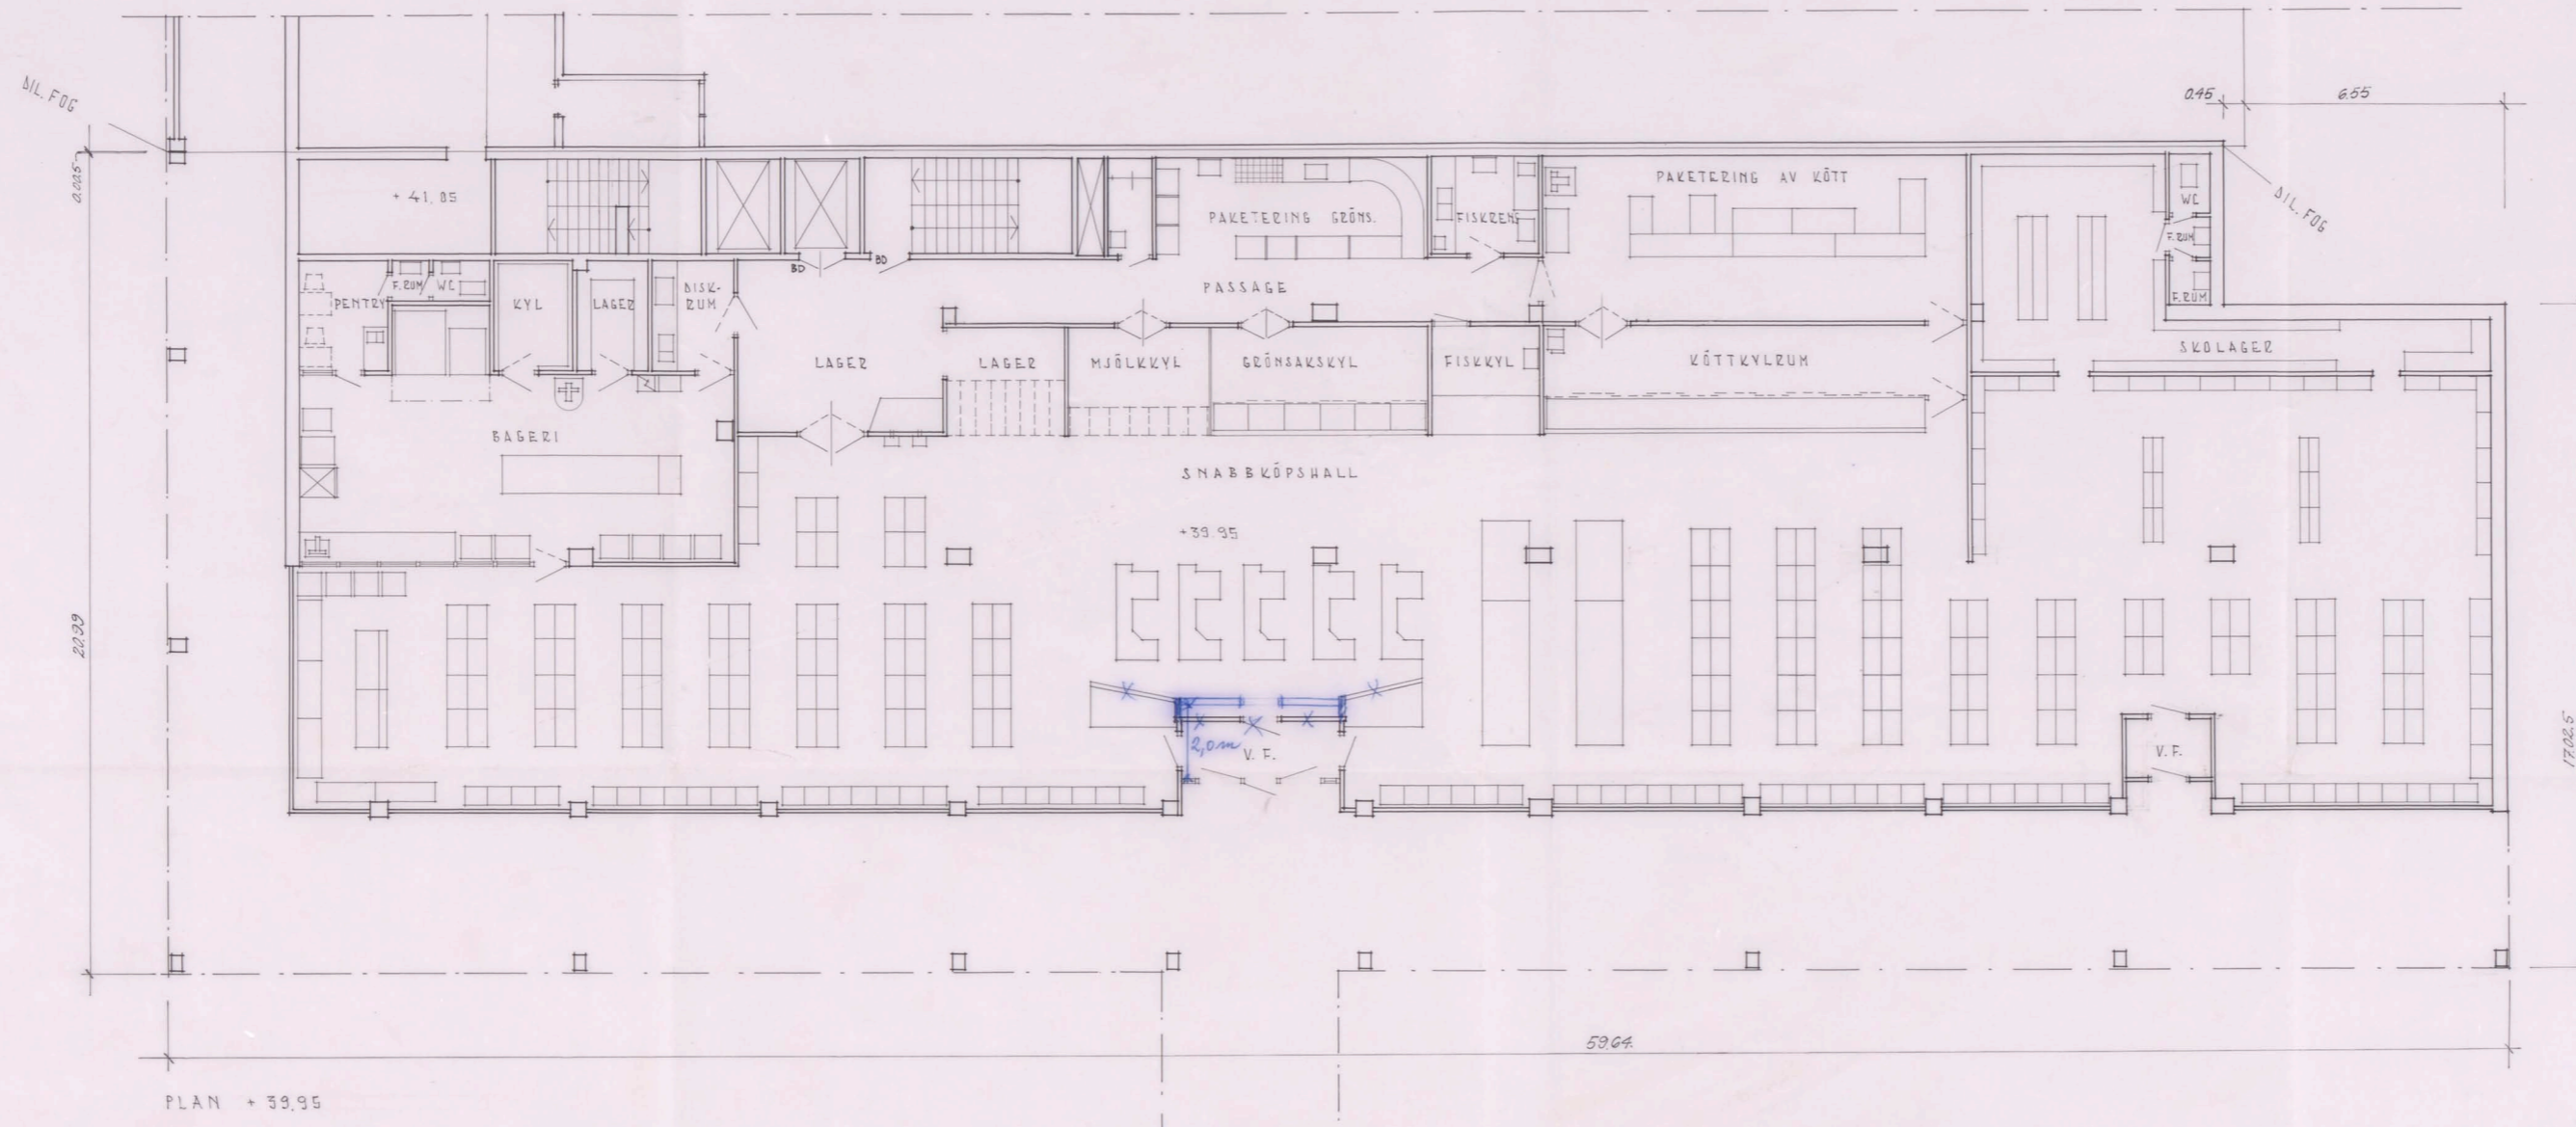

PLAN + 39,95

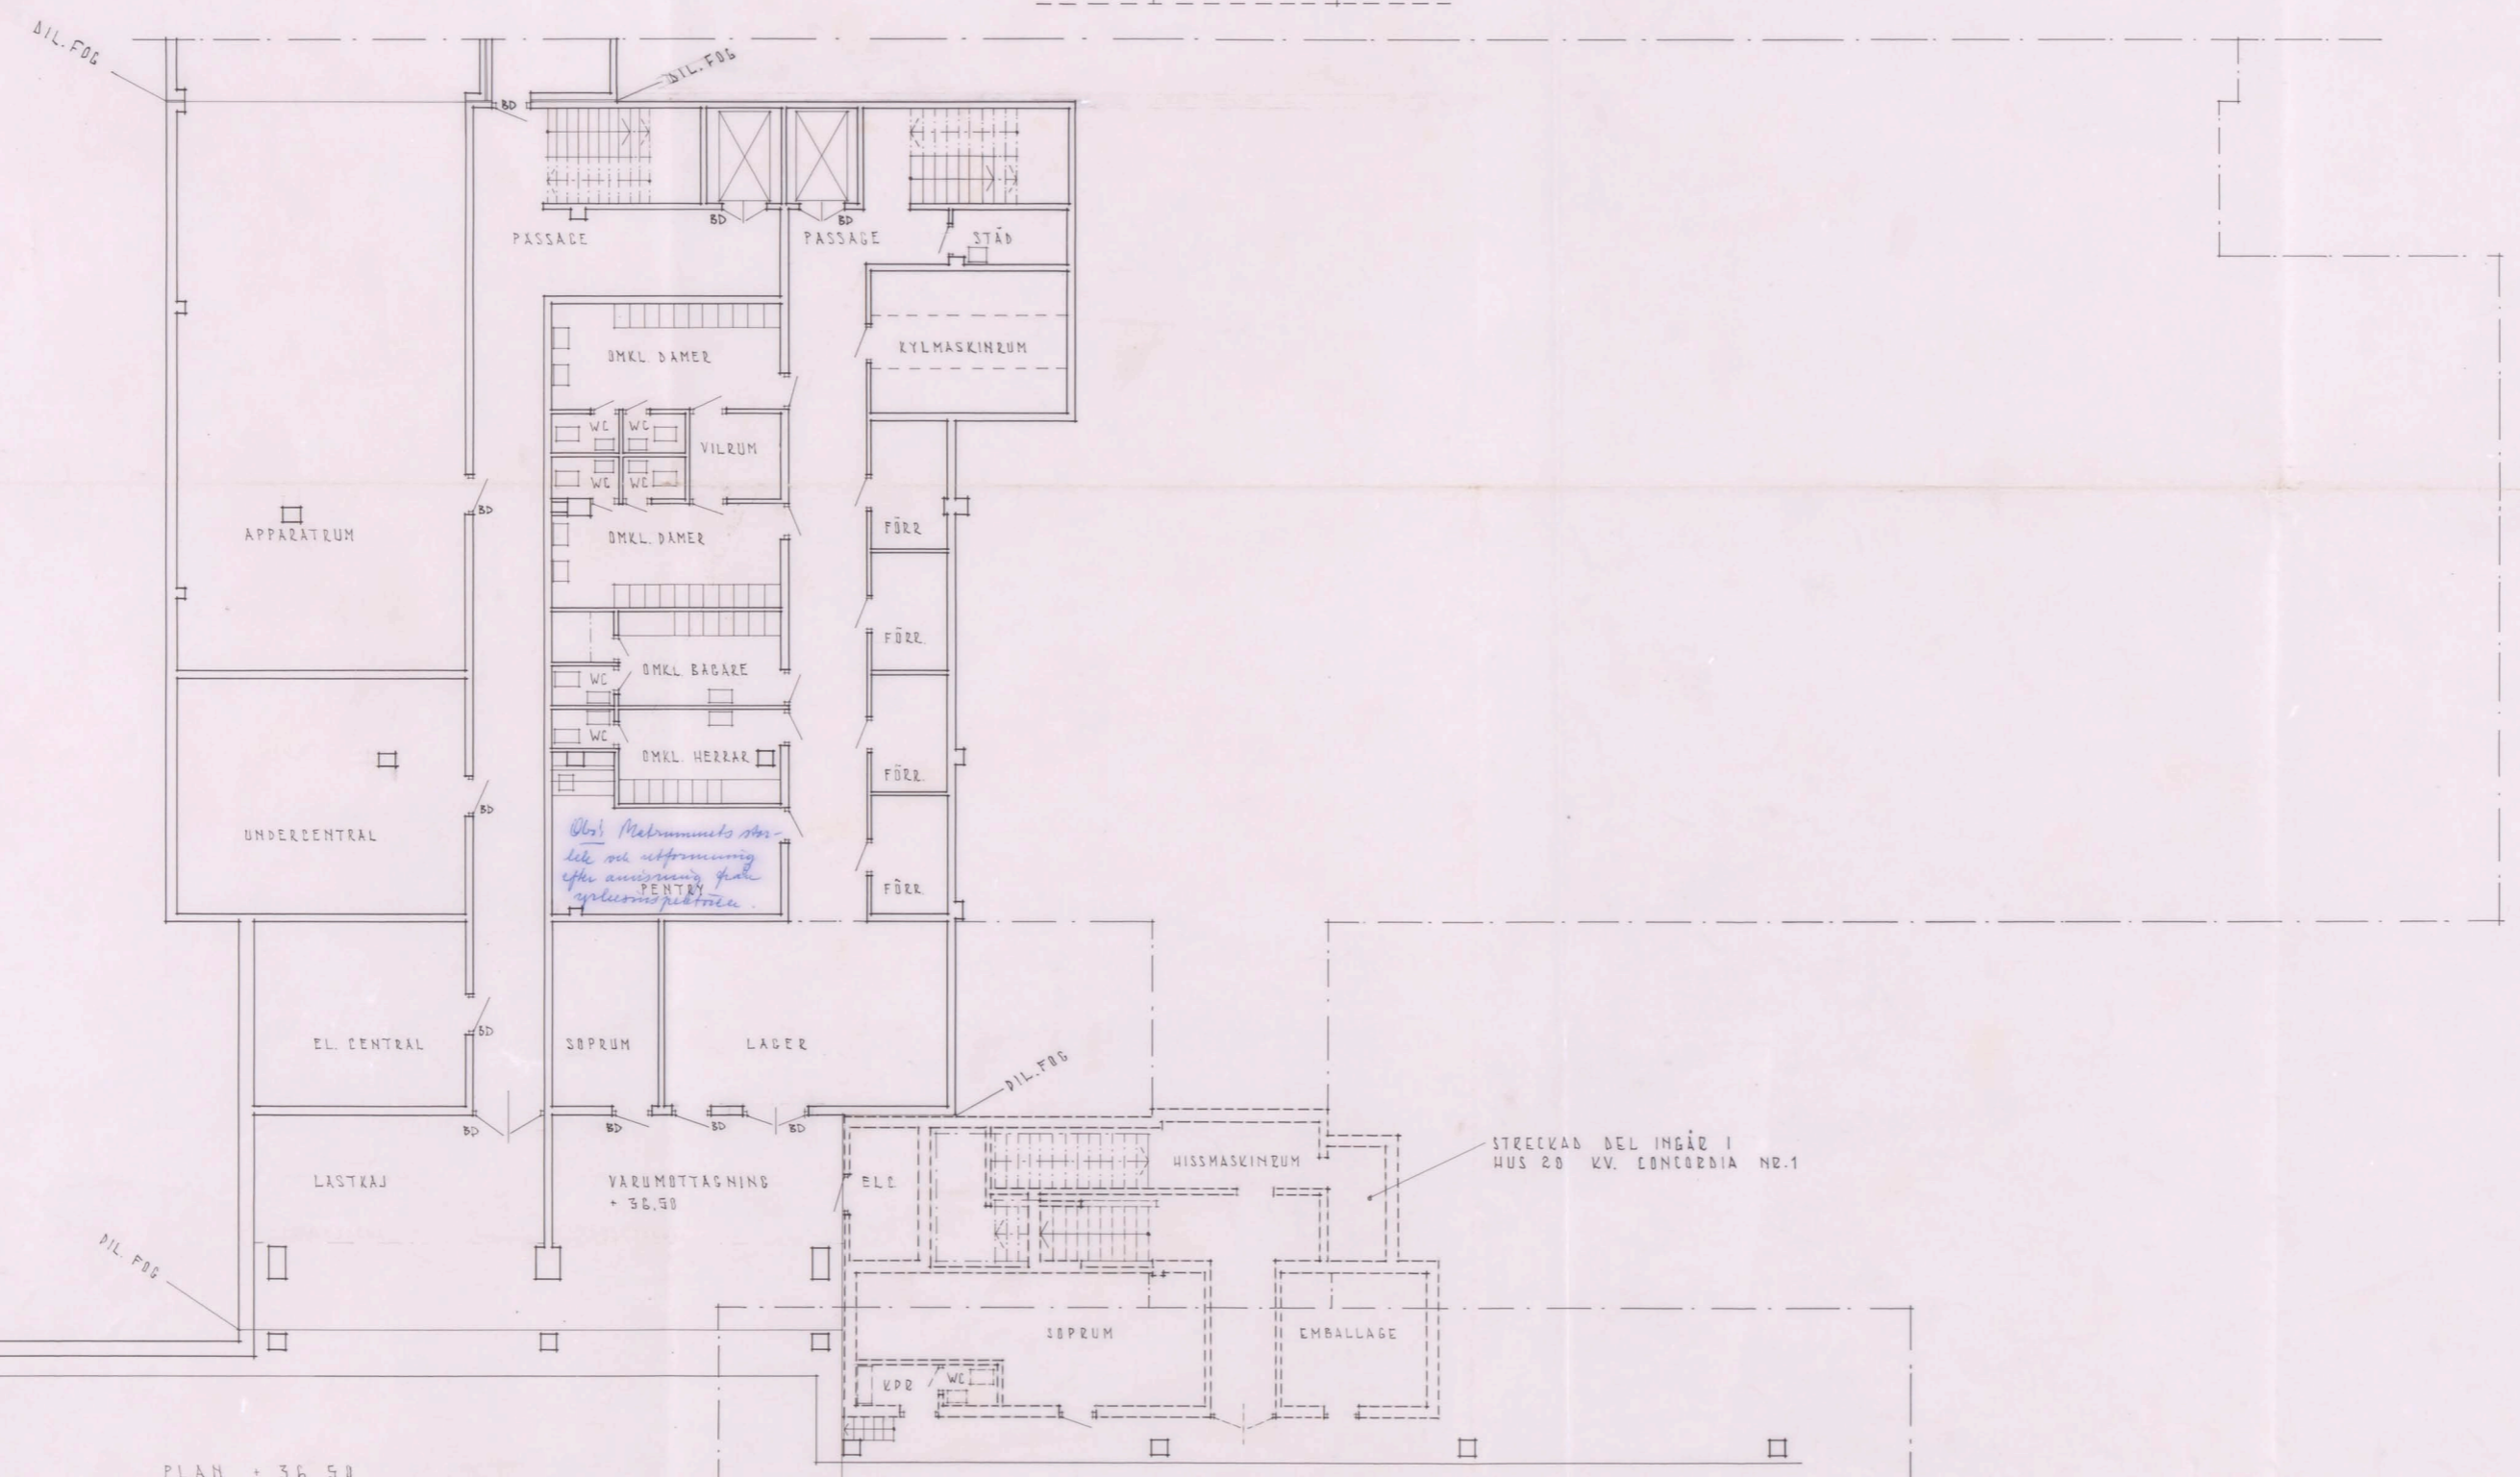

PLAN + 36,50

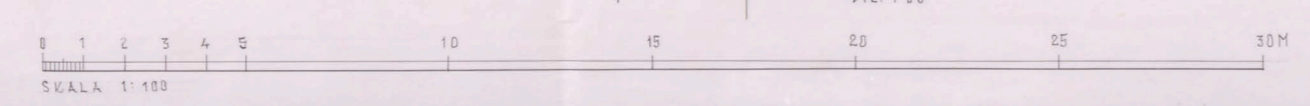

STADSBYGGNADSBYRÅN
Dnr 12 183/64
17 JUN 1964

Ing. L. Sjöstrand
Stadsbyggnadsbyrå
5 APR 1965
Dnr 12 183/64

BREDÅNGSSKOLAN - STOCKHOLM
KV. CONCORDIA 5

HUS LITTA
PLAN + 39,95 SANT PLAN + 36,50 SKALA 1:100
STOCKHOLM DEN 15 DECEMBER 1965

J. Höjer - S. Ljungqvist - Arkitekter SÅE