

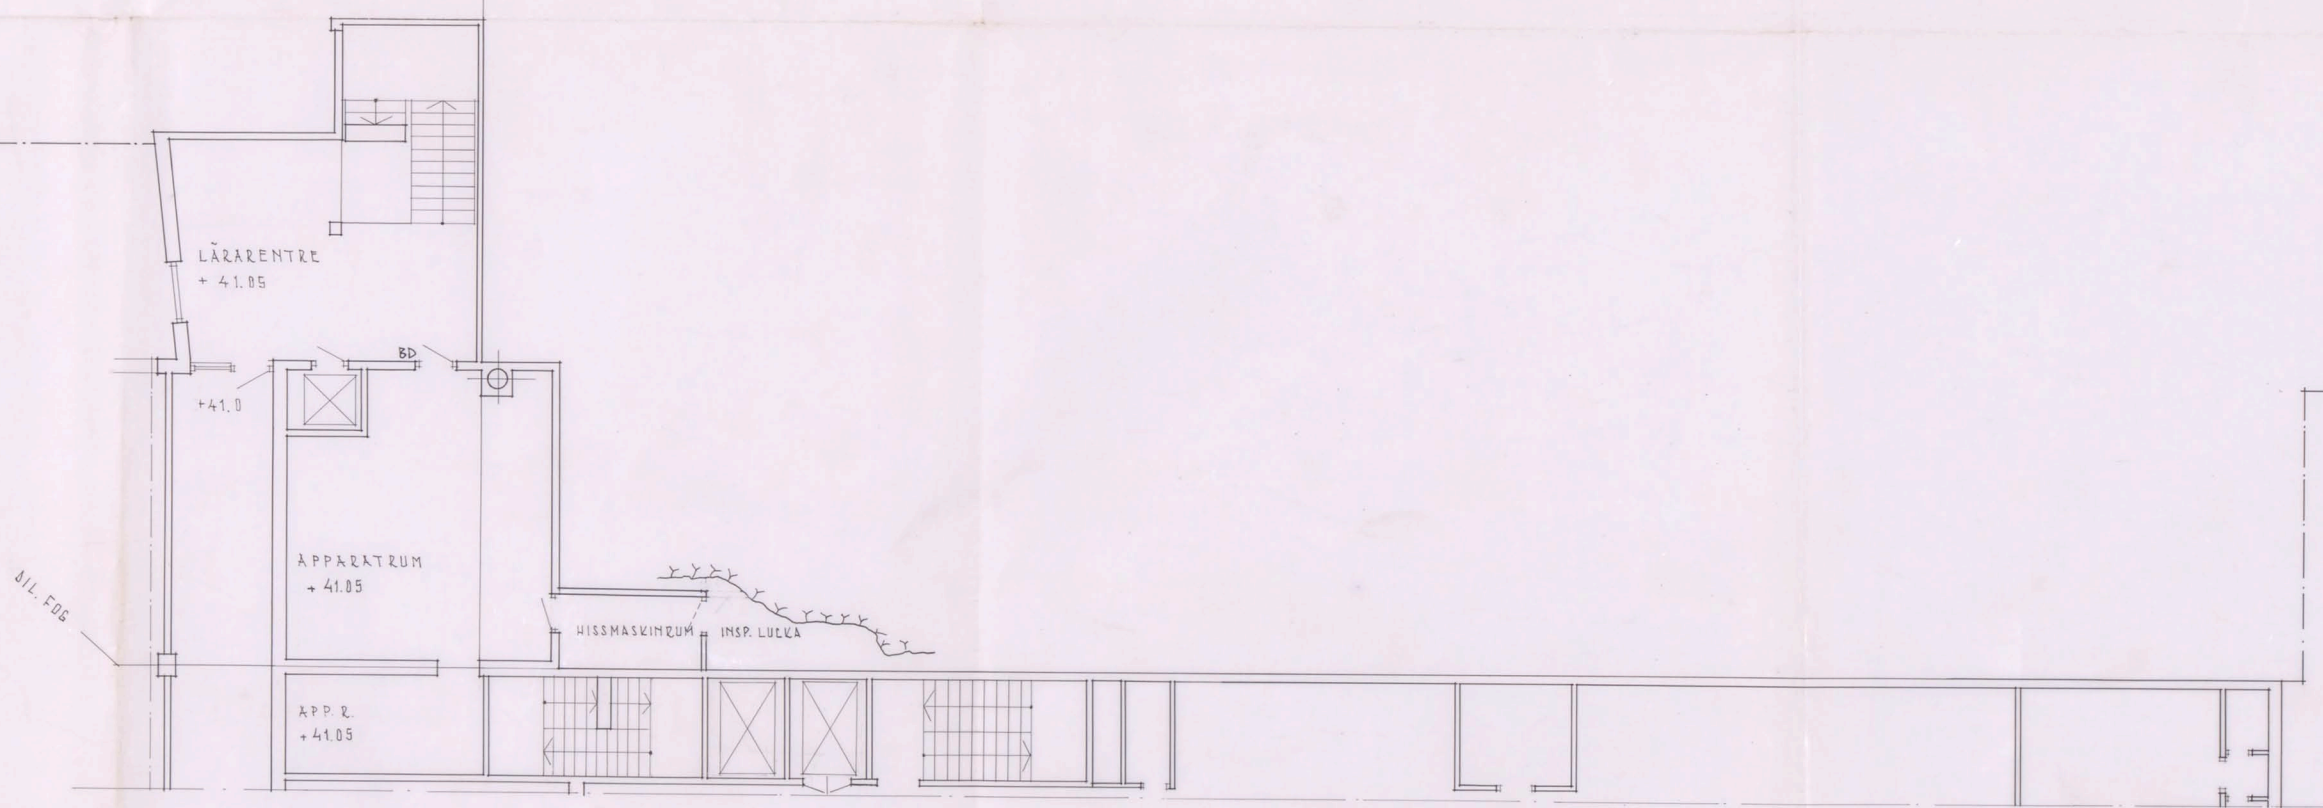


BEVARAS
16
Bildet med den förändrade
situationen löst på 2/9 1905
Stockholm den 2/9 1905
August Strandell

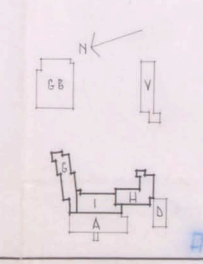

PLAN + 41.0

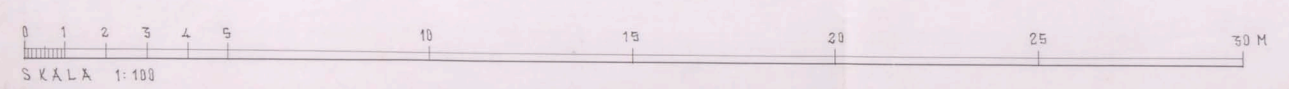

Stadsbyggnadskontoret
Ink. L. Dinsbohm
5 APR 1905
Dnr. 1000/05
BREDÅNGSSKOLAN · STOCKHOLM
KV. CONCORDIA 5
HUS LITT. C1H
PLAN + 41.00
STOCKHOLM DEN 19 DECEMBER 1905
SKALA 1:100
J. HÖJER - S. LUNDOVIST - ARKITEKTER S.A.
J. H. Höjer
S. Lundqvist