


Bilden vid de följande
situationer tecknade 2/10 64
Stallena av
Sjögren



TAKPLAN

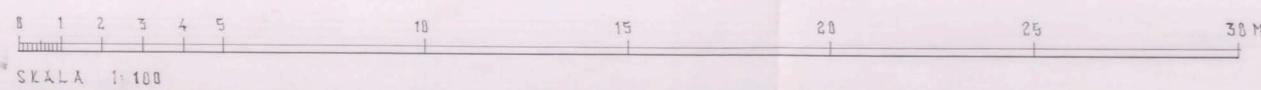

Ink. L. Stockholm
stadens byggnadsnämnd
5 APR 1965
DW

BREDÅNGSSKOLAN · STOCKHOLM
KV. CONCORDIA 45
HUS LITT. C1H
TAKPLAN
STOCKHOLM DEN 15 DECEMBER 1965
SKALA 1:100
J. HÖJER - S. LJUNGVIST - ARKITEKTER SAK

