

Skildrad med den föreställda
Större byggnaden 24/11/64
Färdig på 2/12/64
Angej Stendahl



INOM DENNA STRÄCKA ÄR
FASADEN UTJAD MED HÄN-
SYN TILL FÄRGAERNAS
INREDES VINKELÄNDING.

INOM DENNA STRÄCKA HAR
HÄNSYN EJ TAGITS TILL
FÄRGAERNAS INREDES VINKEL-
ÄNDING.



FASAD MOT NÖRRE

BETECKNINGAR:
T = TESEL
PK = PANEL
PL = PLÅT
B = BETONG

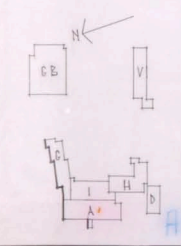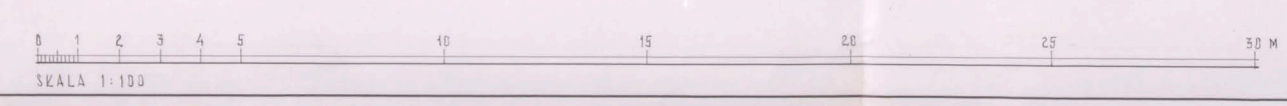

106. L. Stockholm
stadbyggnadskontoret
5 APR 1965
DNF.....
BREDÄNGSSKOLAN · STOCKHOLM
KV. CONCORDIA 5
HUS LITT. 5A
FASAD MOT NÖRRE
STOCKHOLM DEN 15 DECEMBER 1964
SKALA 1:100
J. HÖJER - S. LJUNGVIST - ARKITEKTER SÄR