




Bilderna med den färdigställda
situationen tecknades
Stockholm den 24/12 64
Ansgar Lindahl

BEVARAS 78

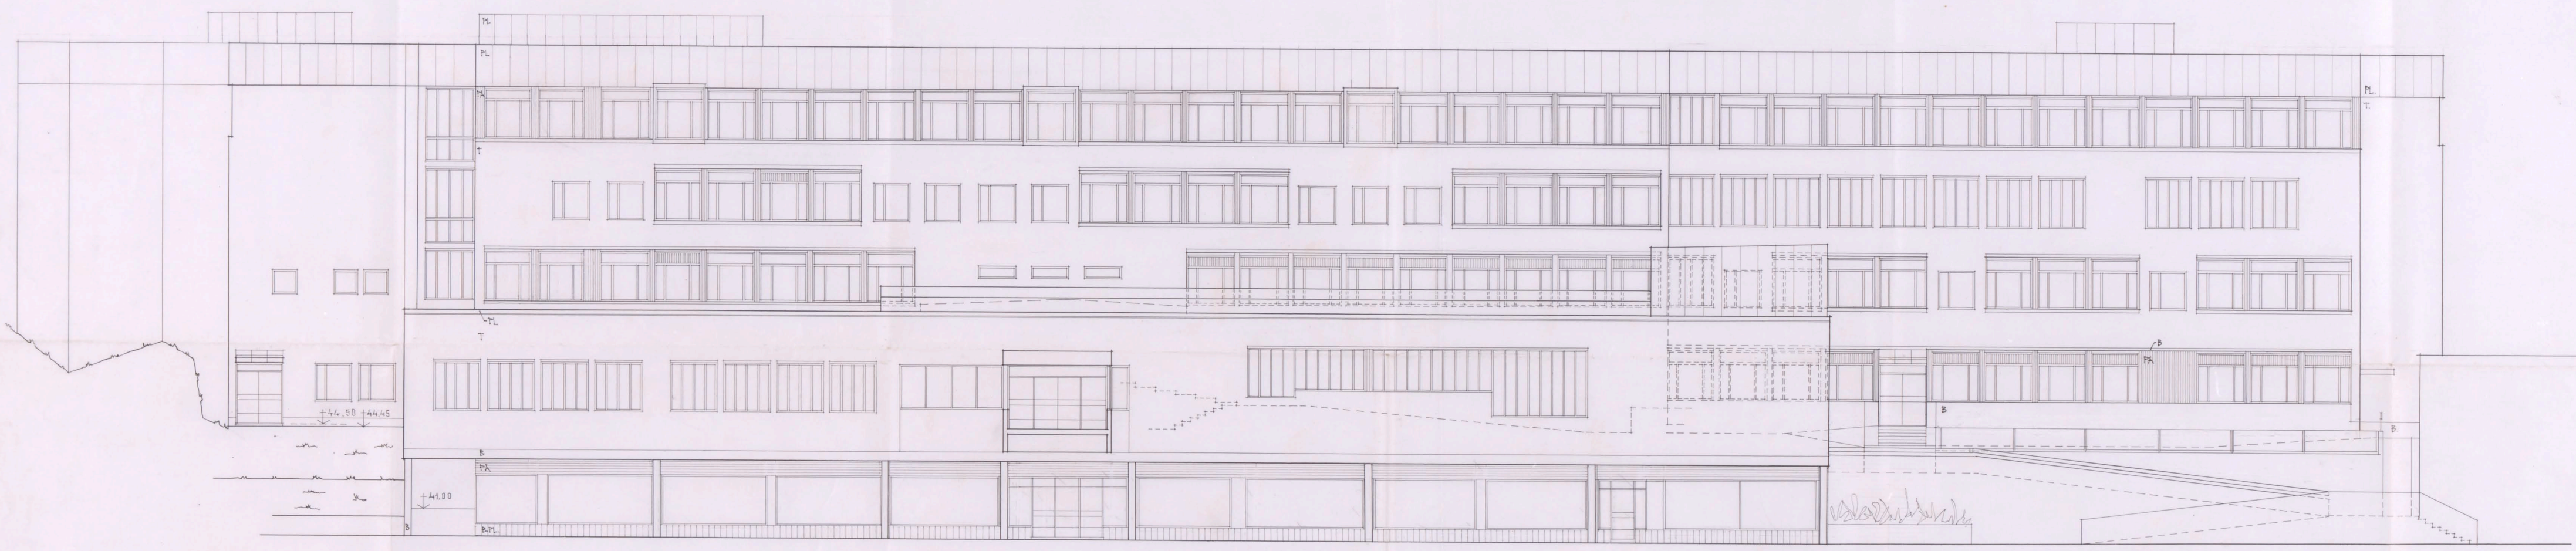

FASAD MOT VÄSTER

- BETECKNINGAR:
T = TEGEL
PA = PANEL
PL = PLÅT
B = BETONG
B.PL. = BETONGPLÅTTOR.

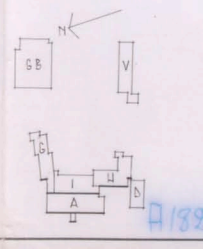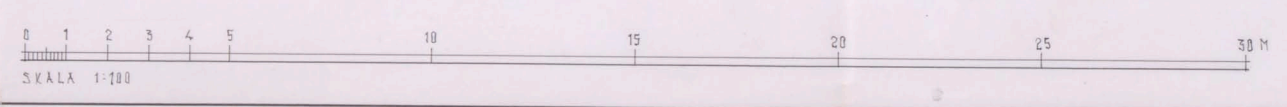

BREDÅNGSSKOLAN - STOCKHOLM
KV. CONCORDIA 5

HUS LITT. G1H
FASAD MOT VÄSTER
STOCKHOLM DEN 15 DECEMBER 1963

SKALA 1:100
J. HÖJER - S. LJUNGBYST - ARKITEKTER SAK

Int. i Stockholm
Måttavvikelser
3 APR 1965
Dnr.

2188/64