


- ANM.
BETECKNINGAR:
- 0,00 MELEN ANGEV LÖTNINGSRIKTNING OCH KREVSSET PLUSHÖJDENS LÄGE.
 - ☐ +0,00 PLUSHÖJD TILL VILKEN SCHAFT ELLER SPRÄNING SKALL UTFÖRAS
 - ▨ NIVÅSKILLNAD
 - ☞ BERGSPRÄNING TILL ANGIVEN PLUSHÖJD
 - ☞ JORDSCHAFT TILL BERG ELLER ANGIVEN PLUSHÖJD
 - ☞ DÄLIGT ELLER STÄRKT SLUTTANDE BERG UNDER GRUNDHUR FALLSPRANES ENL. FIG.
 - ▨ INOM DETTA OMRÅDE ERFORDRAS ENDAST BORTTAGNING AV STORA BLOCK OCH UPPSKUTANDE PARTIER SAMT JORDSCHAFT TILL BERG
 - ☞ VERTIKAL SPRÄNING
LÖTN. 0:1
2,0 M OCH STÖRRE
 - ▨ VERTIKAL SPRÄNING NIVÅSKILLNAD ÖVER 2,0 M.
 - ▨ PUNKTRENING, c. MAX. 3,0 M INOM DETTA OMRÅDE RENAS NOGGRANT OCH ALLT BOMT BERG BORTTAGES

A 04
1:50

B 04
1:50

C 04
1:50

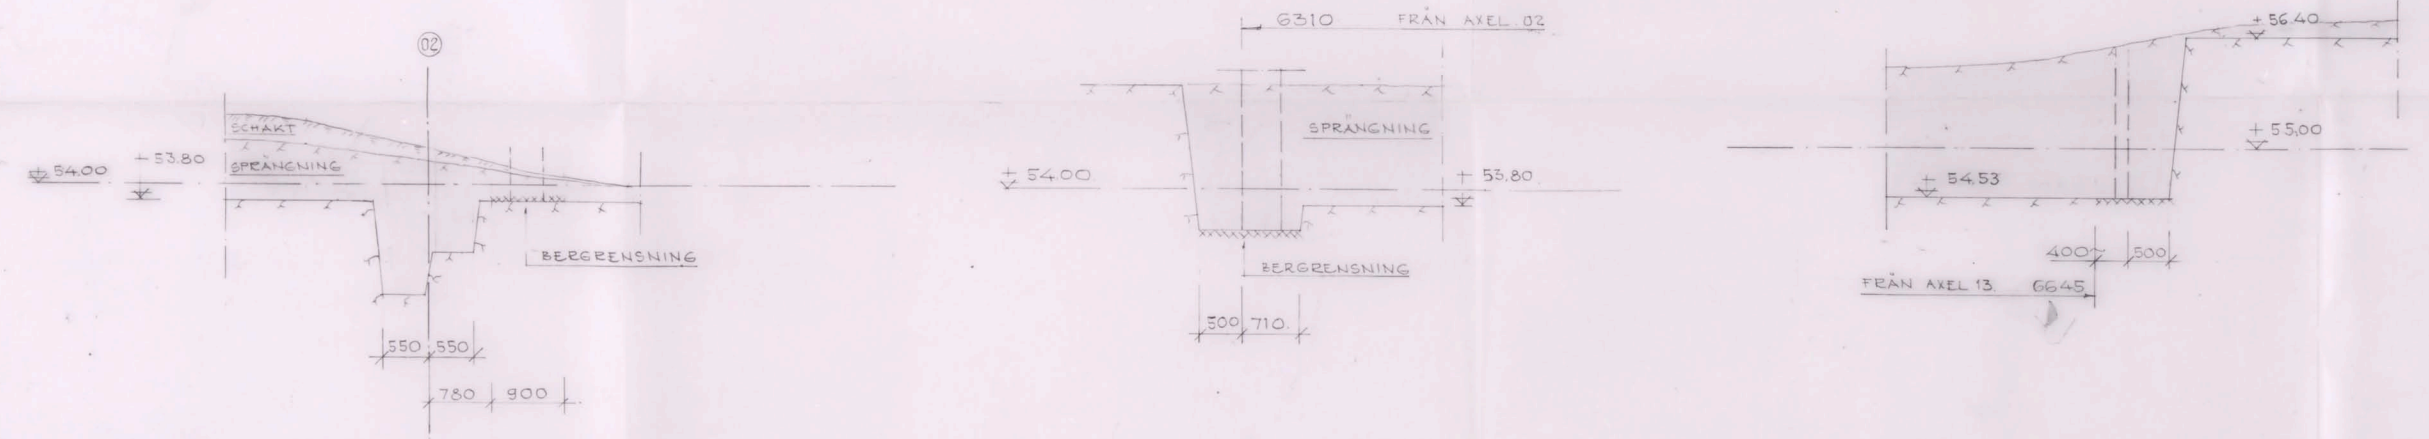

KONSTRUKTIONSRITNING
Första tillståndsbekräftelse godkänd av
Stockholms stads byggnadsnämnd
den 19 med vilkor, som
av protokoll för samma dag inhämtas.

Stenman

ARBETS-RITNING

BREDÅNGSSKOLAN KV. CONCORDIA BREDÅNGS CENTRUM, STOCKHOLM		006-04 A 1	PLUSHÖJD MED 7 GÖRAN OCH
A. I. HÖRER & S. LINDGREN ARK. SAR KUNGSROPP. 2 SÖDER K.		TEL. 22 64 63	REV. D. L. ANT. MED AVSEENDE PÅ
K. CIVILS HANS RÄNDRÉN PROJEKTA VALNÖRSTRÅM 12 VÅRBERG 7		87 67 23	VERKSTADSBYGGNAD
V. P. FRENHEDS KONSTRUKTIONSBYRÅ SÄPPLE 7 FARSTA.		94 81 30	SCHAFT OCH SPRÄNING
E. ELKONSTR. I. FORSLUND FRANZOS, ÖRNÄS 10 SÖDER C.		71 85 59	