



SEKTION A II, 1:20  
(K2-K4, K6-K10, K20)

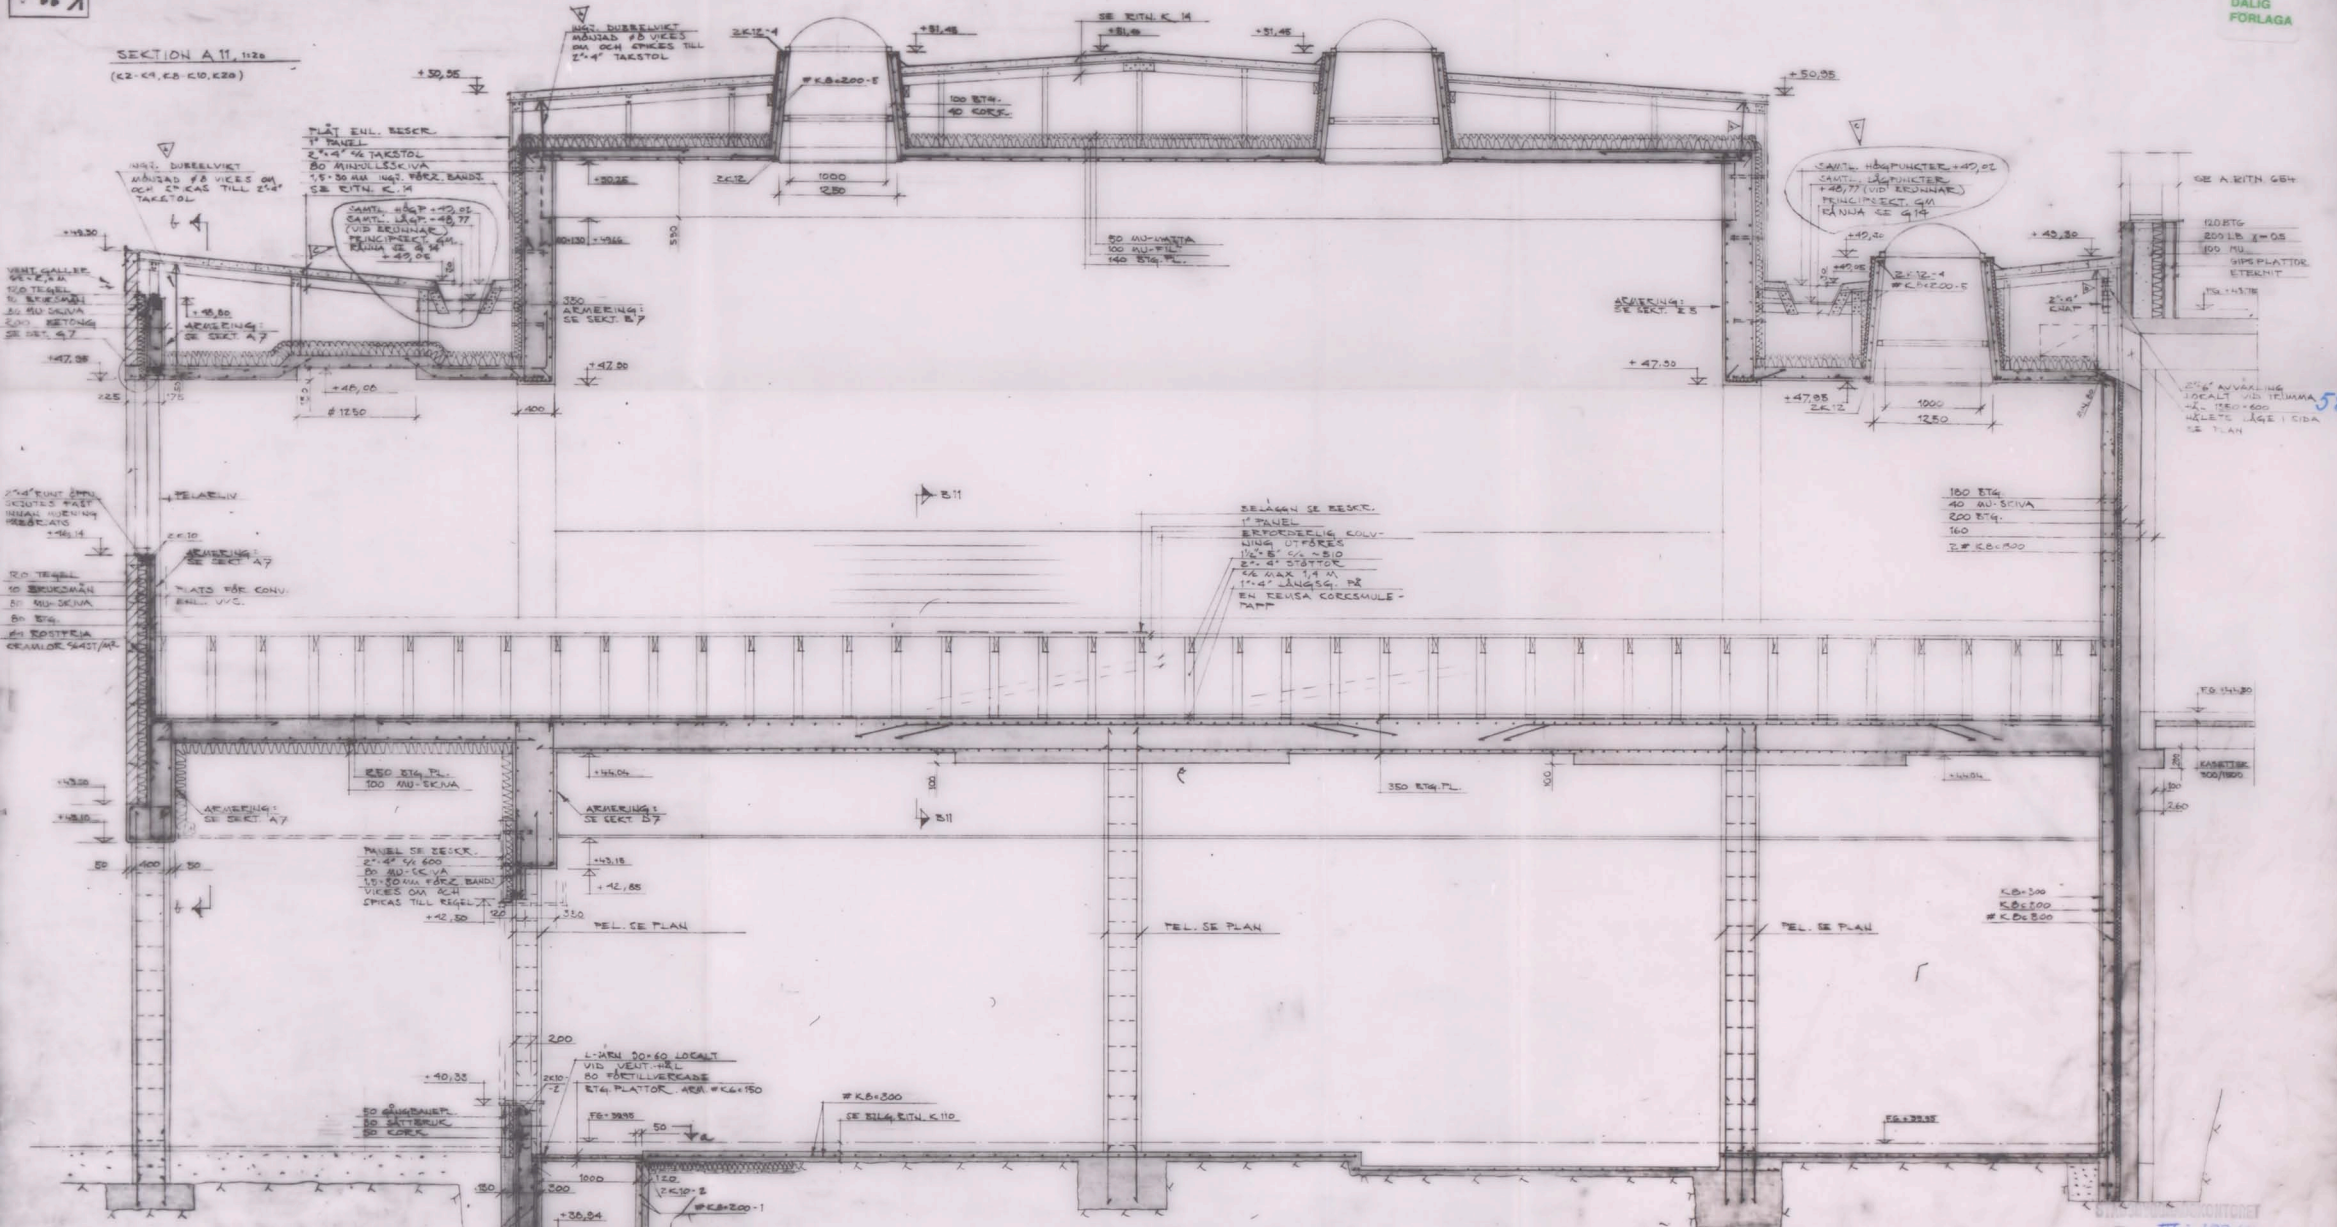

SEKTION B II OM UPPBYGGNAD  
MOT RAKVÄGG MOT ALLA 1:20

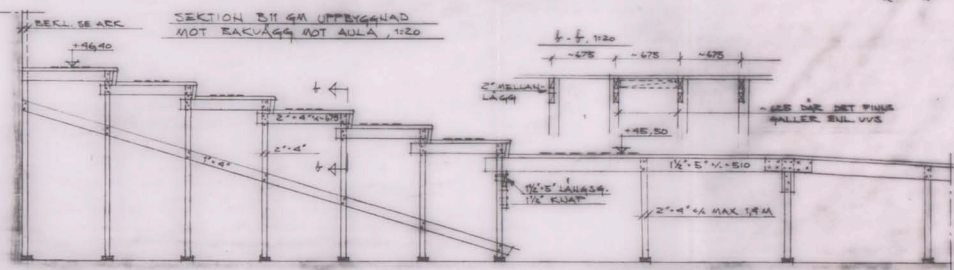

ARBETSNING  
ARBETSNING  
ANM:  
ALLMÄNNA FÖRESKRIFTER SE E.T.N. K. 3  
TILLÄGNANDE ARA. SPEC. 11/1

418201

BREDÅNGSROTAN K.V. CONCORDIA BREDÅNGS CENTRUM, STOCKHOLM	PROJEKTANTER K. CONCORDIA Y. CONCORDIA E. CONCORDIA	BYGGNADENS BYGGNADENS BYGGNADENS	BYGGNADENS BYGGNADENS BYGGNADENS
---	--	--	--

581