

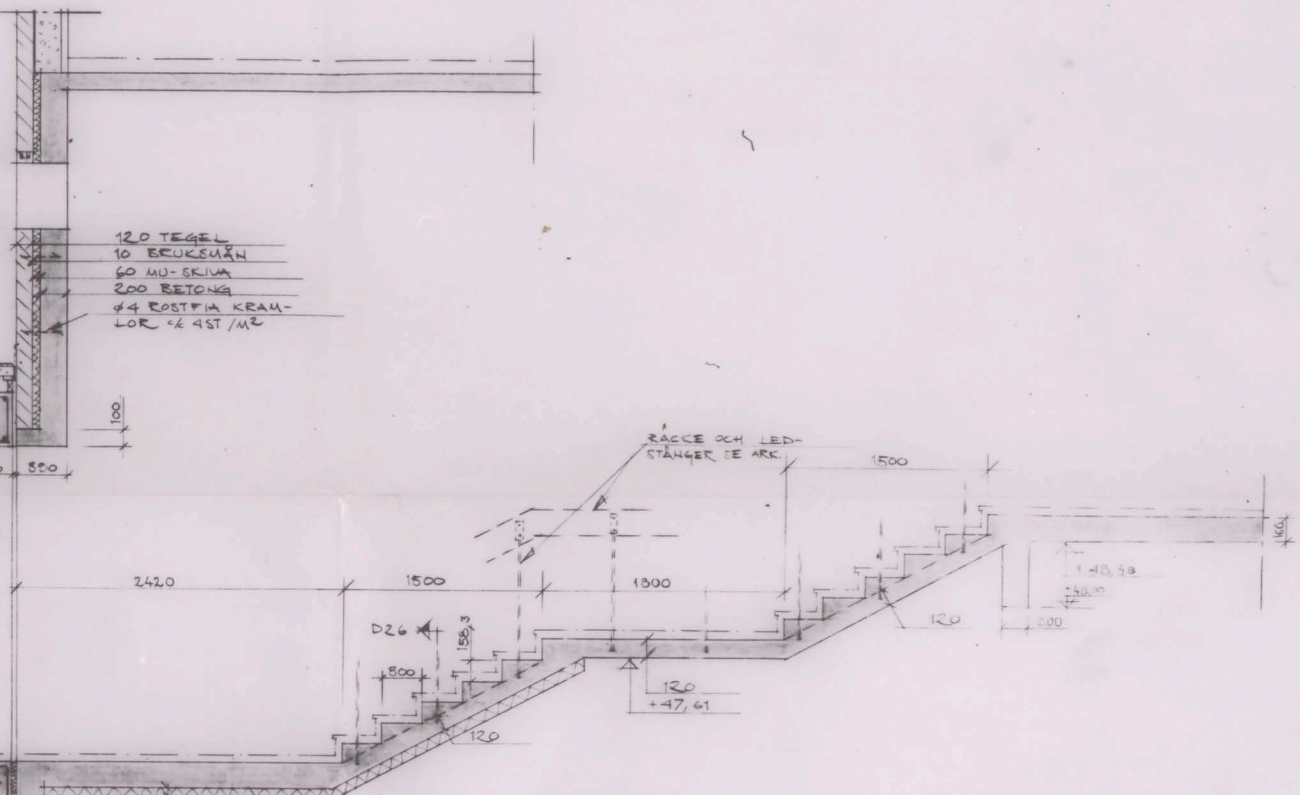



SEKTION A26
1:20

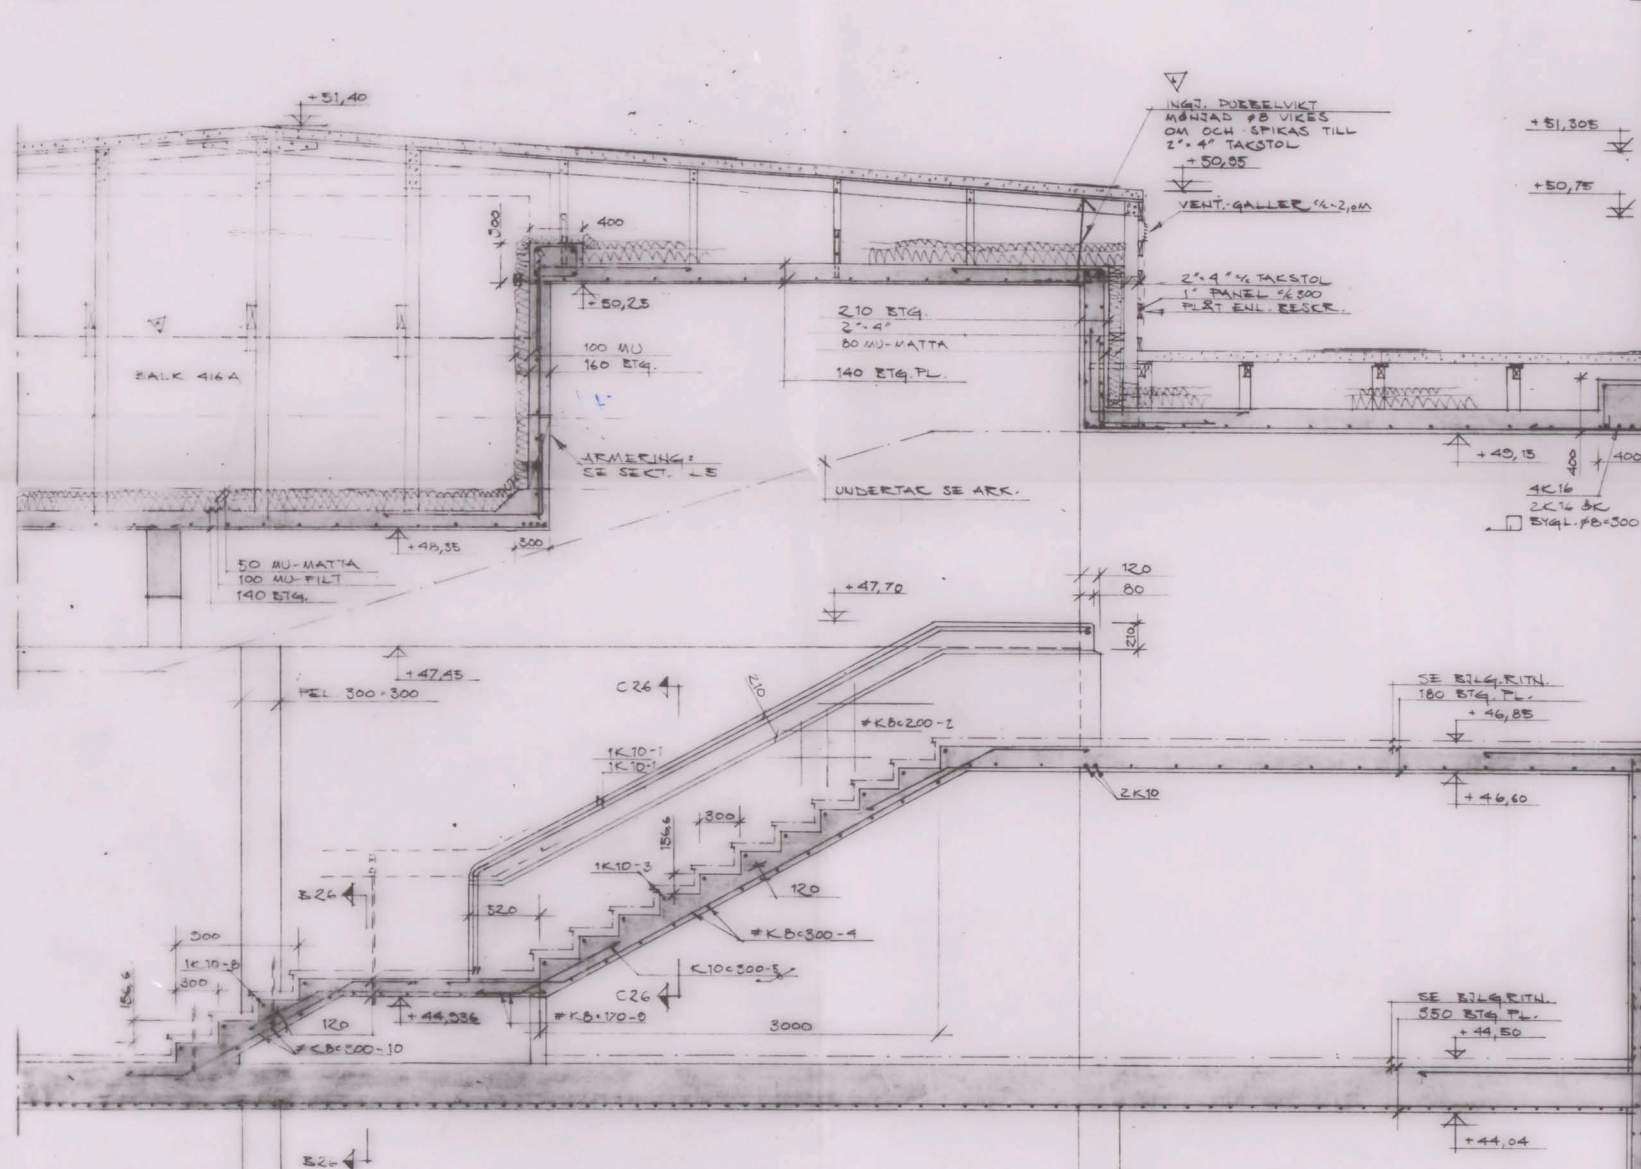


SEKTION B26
1:20

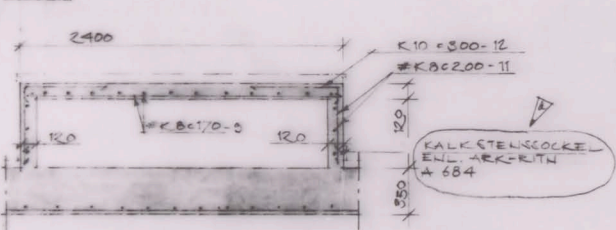

SEKTION C26
1:20

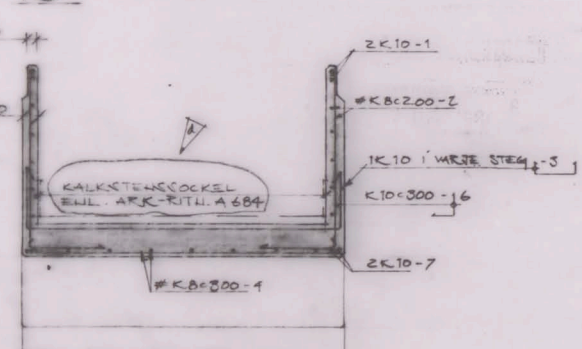


SEKTION D26
1:20

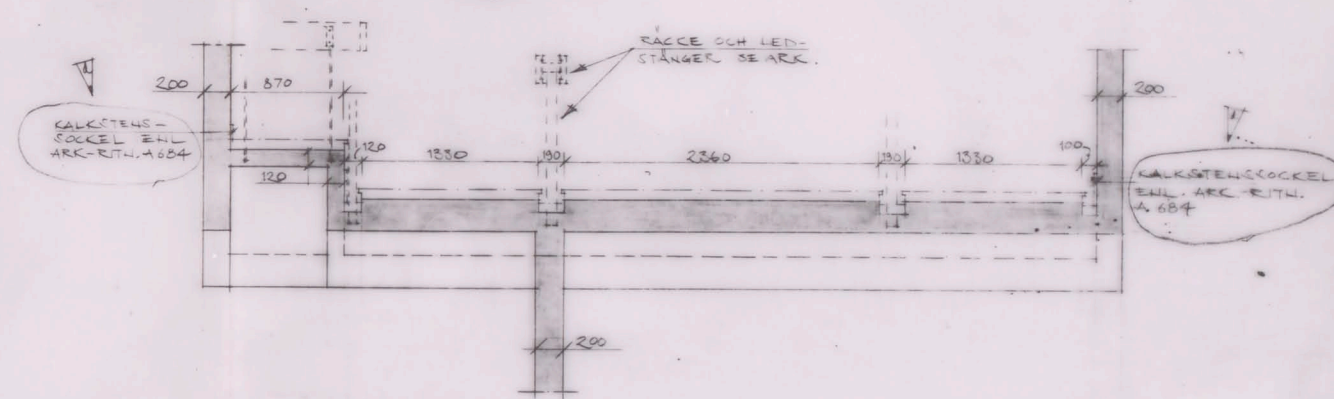

STADSBYGGNADSKONTORET
 Dnr IV:183/164
 9 MRS 1966

ARBETSITNING
 ARBETSITNING

ANM:
 ALLVÄNNA FÖRESKRIFTER O O
 TILLHÖRANDE ARK SPEC. 26/1

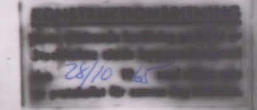

Handwritten signature
 H 8201

BREDÅNGSSKOLAN KV. CONCORDIA BREDÅNGS CENTRUM, STOCKHOLM		1:20	1:20	1:20	1:20
A. J. NORD & S. LINDQVIST ARK. BYG.	BYGGNADEN 2 STRÅK E	21	21	21	21
E. ÖVING HANS HANSEN JOHANNA	VÄLJUNGT 13 VÄRME- OCH	27	27	27	27
V. P. PERSSON KLIMATTEKNIK	SÄVIGD. 9 FÄLTA	28	28	28	28
E. BERGMAN & FORSBERG	FRISÖRS GRÄND 4 STRÅK E	29	29	29	29