
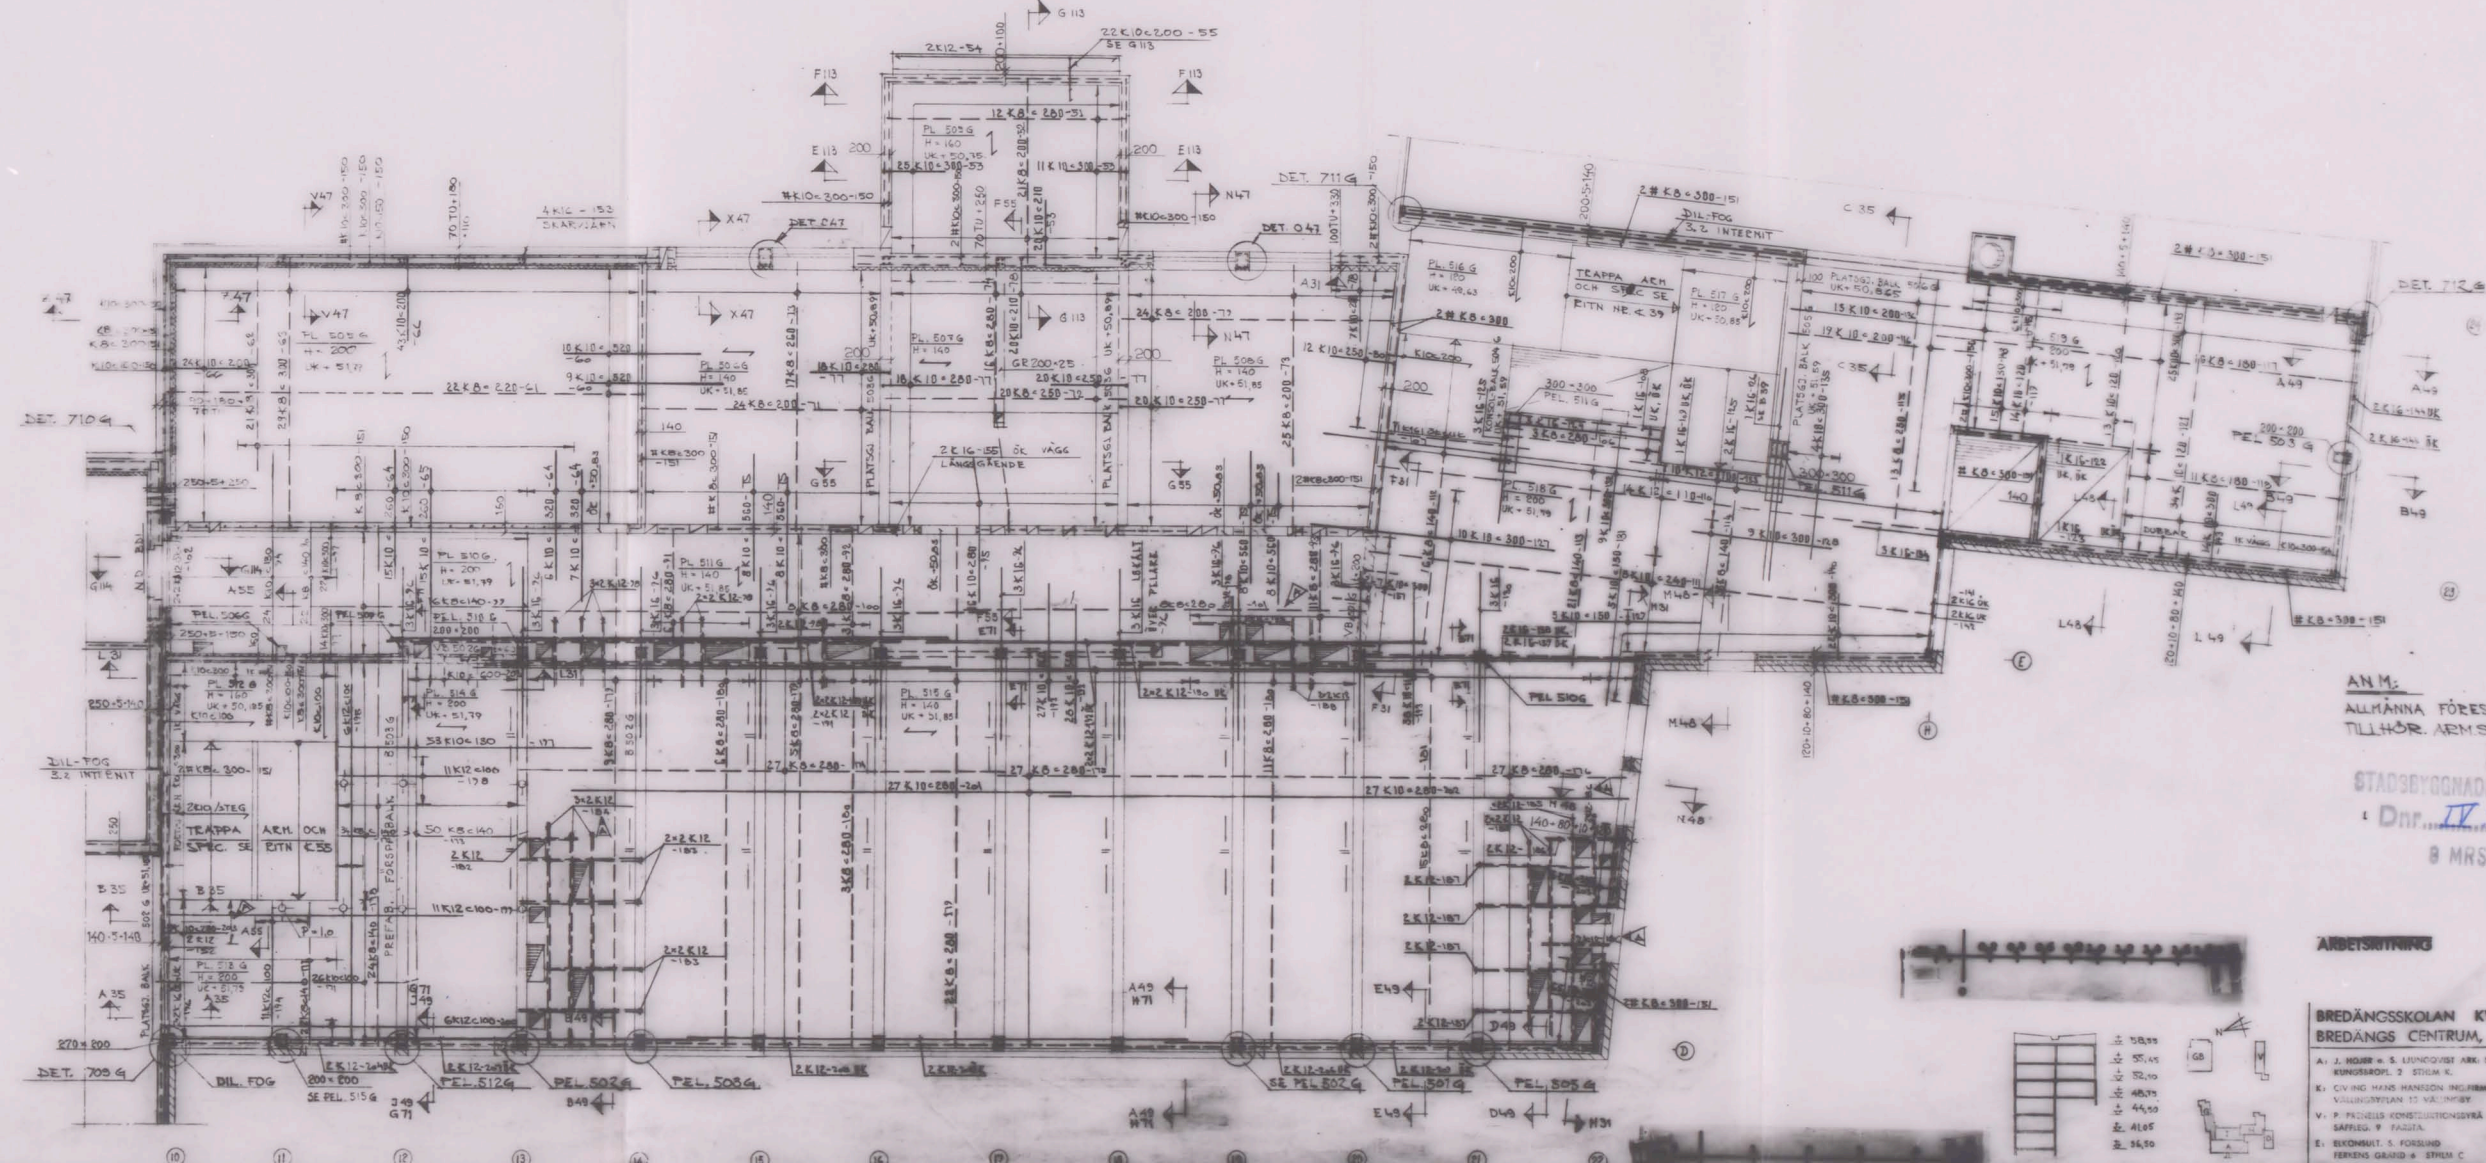
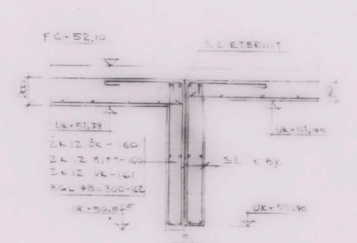
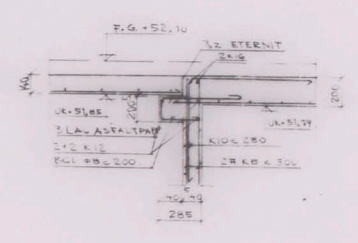


SEKTION A 35 1:20 (K 35, K 43)

SEKTION B 35 1:20 (K 35, K 43)

SEKTION C 35 1:20 (K 35, K 43)

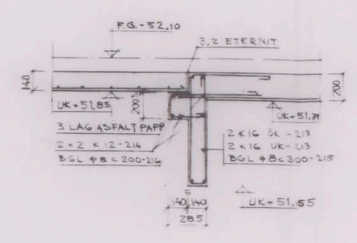

ANM.  
ALLMÄNNA FÖRESKRIFTER SE RITN. K 0  
TILLHÖR. ARM SPEC. 35/A-5

STADSBYGGNADSKONTORET  
Dnr. IV:1831  
8 MRS 1964

118201  
25/10 64  
Ståhlson

ARBETSRIKING

BREDÅNGSSKOLAN KV. CONCORDIA  
BREDÅNGS CENTRUM, STOCKHOLM

NO	ÄNDR.	AVSEENDE	REVISOR	REVISOR
1				
2				
3				
4				
5				
6				
7				
8				
9				
10				

MUS G  
BÄLKLÄG + SE 10  
ARMERINGSRITNING  
ARM  
K 35