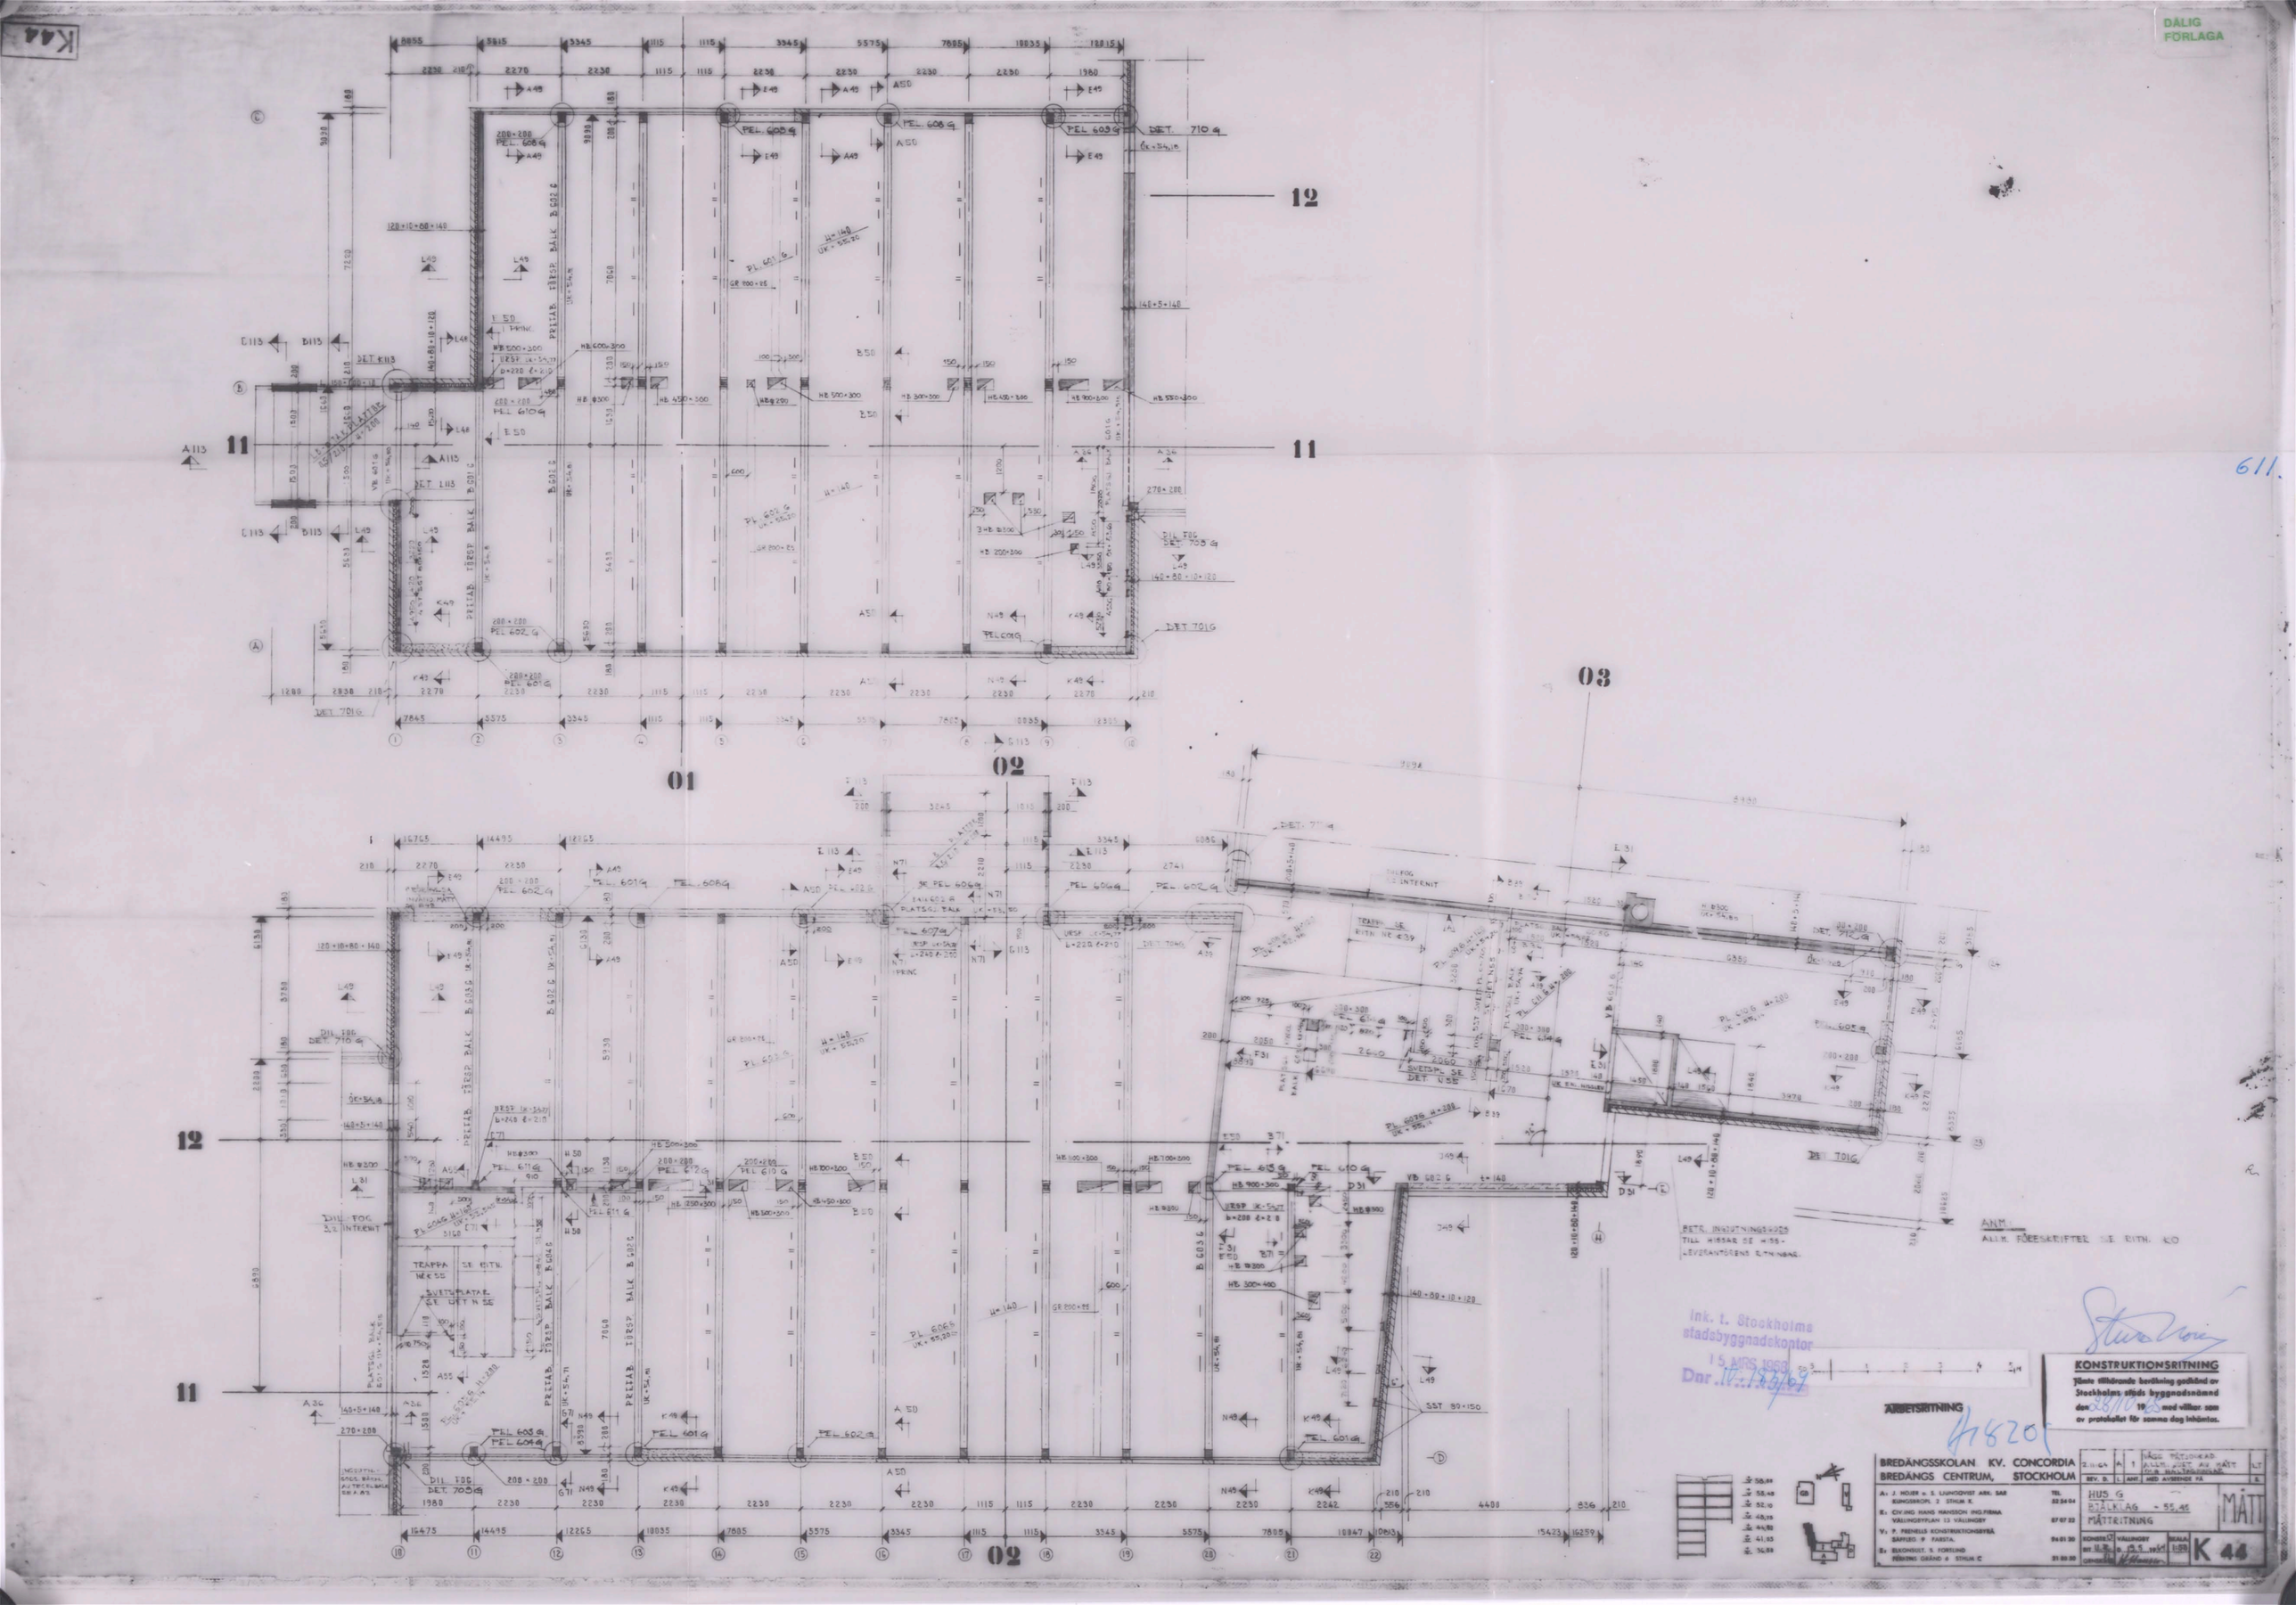

K44
DÅLIG FÖRLAGA
611.
01
02
03
11
12
ANM.
ALLM. FÖRESKRIFTER SE RITN. KO
Ink. t. Stockholms stadsbyggnadskontor
15 MRS 1968
Dnr IV:183/67
KONSTRUKTIONSRITNING
Jämte tillhörande beräkning godkänd av Stockholms stads byggnadsnämnd den 28/10 19 65 med villkor som av protokollet för samma dag inhämtas.
ARBETSRITNING
BREDÄNGSSKOLAN KV. CONCORDIA
BREDÄNGS CENTRUM, STOCKHOLM
HUS G
BJÄLKLAG - 55,45
MÅTTRITNING
MÅTT
K 44