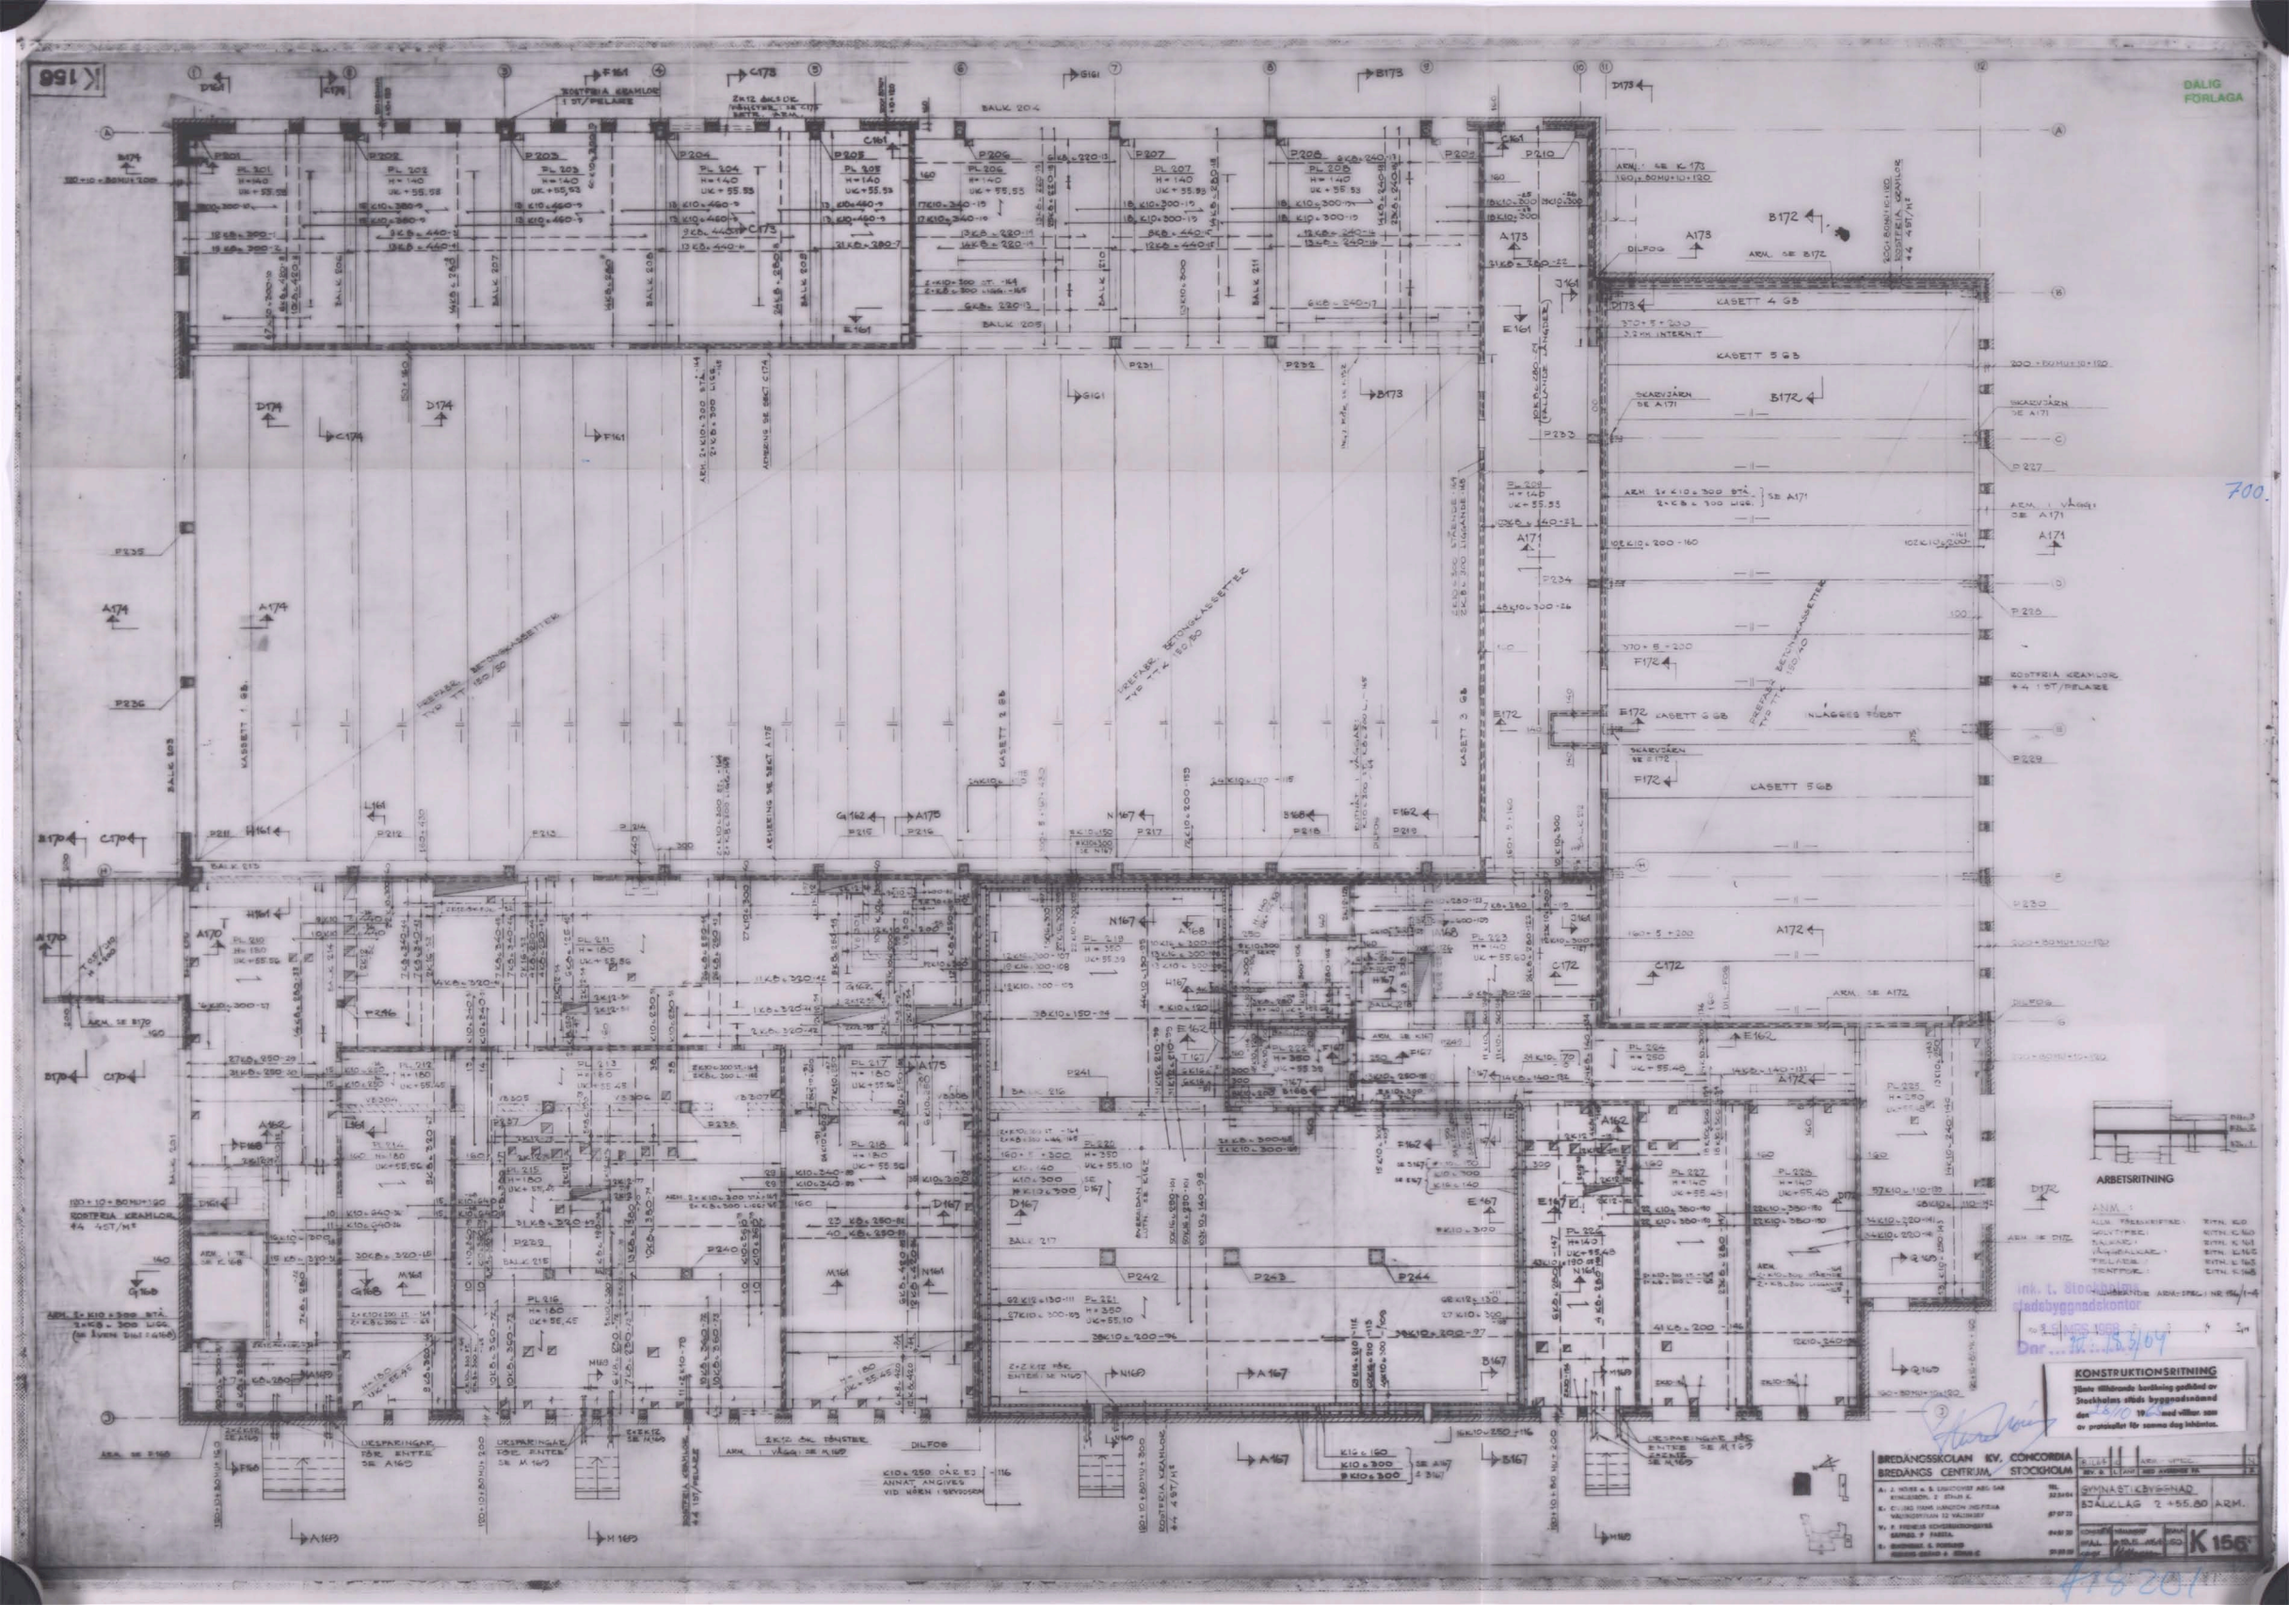
K 156
DÅLIG FÖRLAGA
ARBETSRITNING
KONSTRUKTIONSRITNING
BREDÄNGSSKOLAN KV. CONCORDIA
BREDÄNGS CENTRUM, STOCKHOLM
GYMNASTIKBYGGNAD
BJÄLKLAG 2 +55.80 ARM.
K 156
700.
ÅTS 201