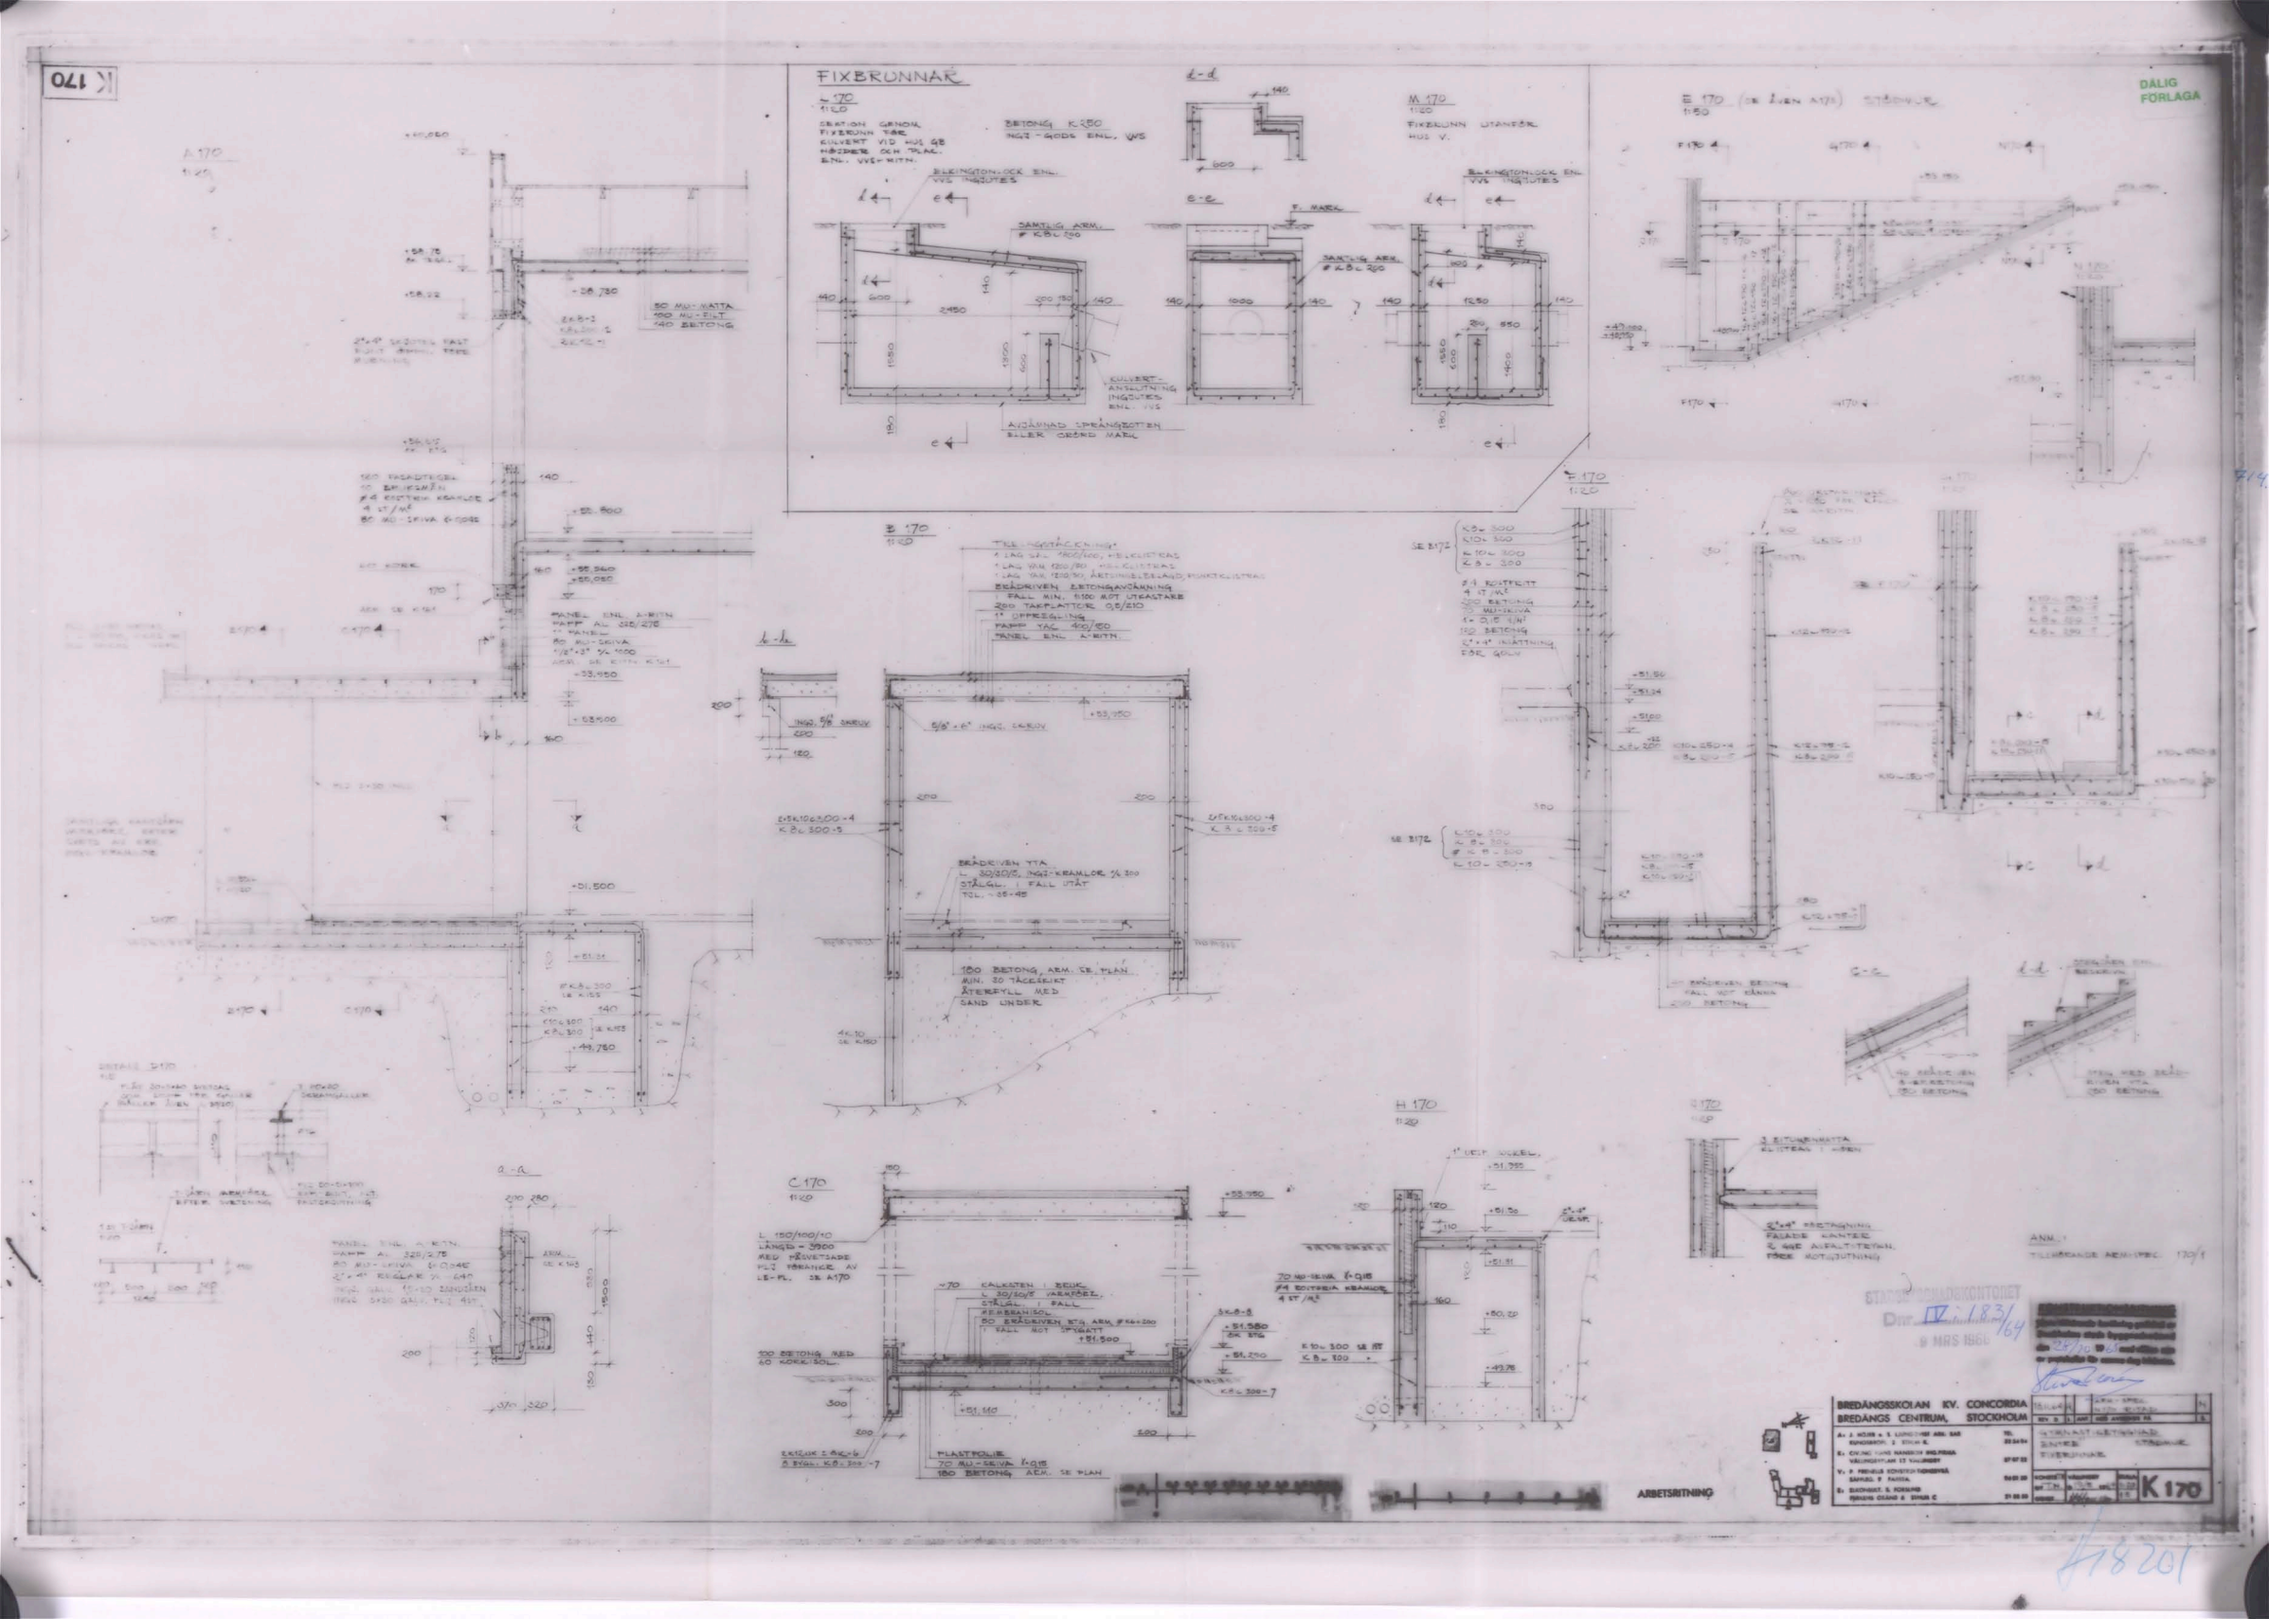
K 170
DÅLIG FÖRLAGA
FIXBRUNNAR
L 170
1:20
SEKTION GENOM FIXBRUNN FÖR KULVERT VID HUS GB HÖJDER OCH PLAC. ENL. VVS-RITN.
BETONG K 250
INGJ-GODS ENL. VVS
d-d
e-e
M 170
1:20
FIXBRUNN UTANFÖR HUS V.
E 170 (SE ÄVEN A 170) STÖDMUR
1:50
A 170
1:20
B 170
1:20
F 170
1:20
C 170
1:20
H 170
1:20
G 170
1:20
a-a
b-b
c-c
d-d
ANM.:
TILLHÖRANDE ARM.-SPEC. 170/1
STADSBYGGNADSKONTORET
Dnr. IV i 183/64
9 MRS 1966
BREDÄNGSSKOLAN KV. CONCORDIA
BREDÄNGS CENTRUM, STOCKHOLM
ARBETSRITNING
K 170
A18201