
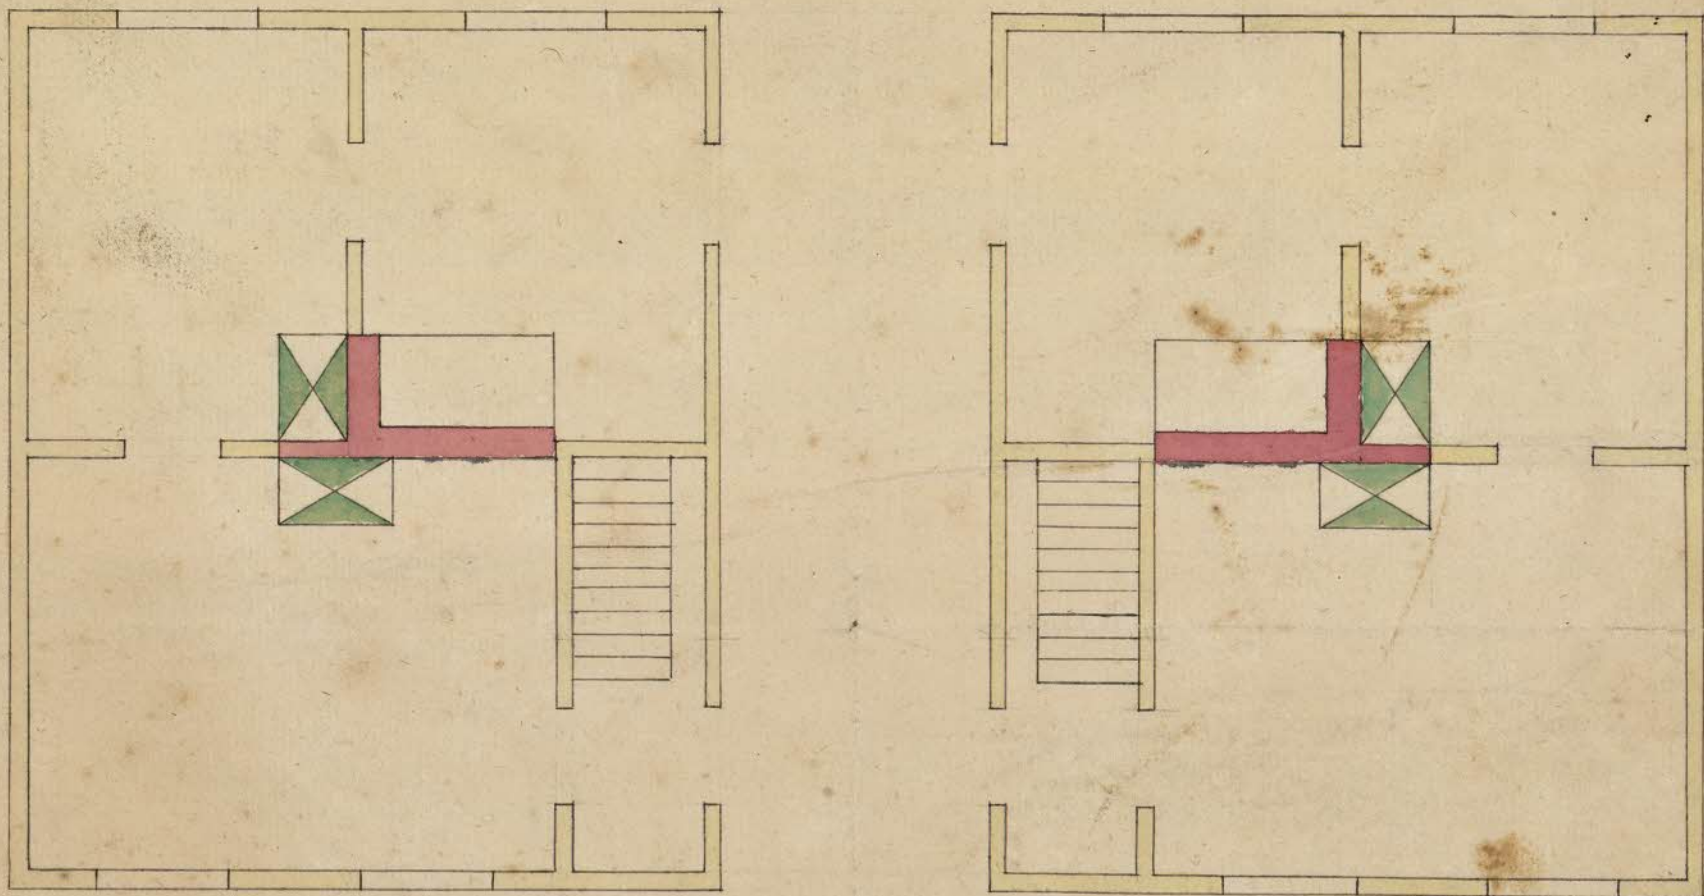


N: 20. Prof: d: 19 April 1733. Dito Premittorat till, Admiren,
 nam Herr Carl Schierping ut laga denna Byggnad
 i befästning d: 7 Maj 1733.

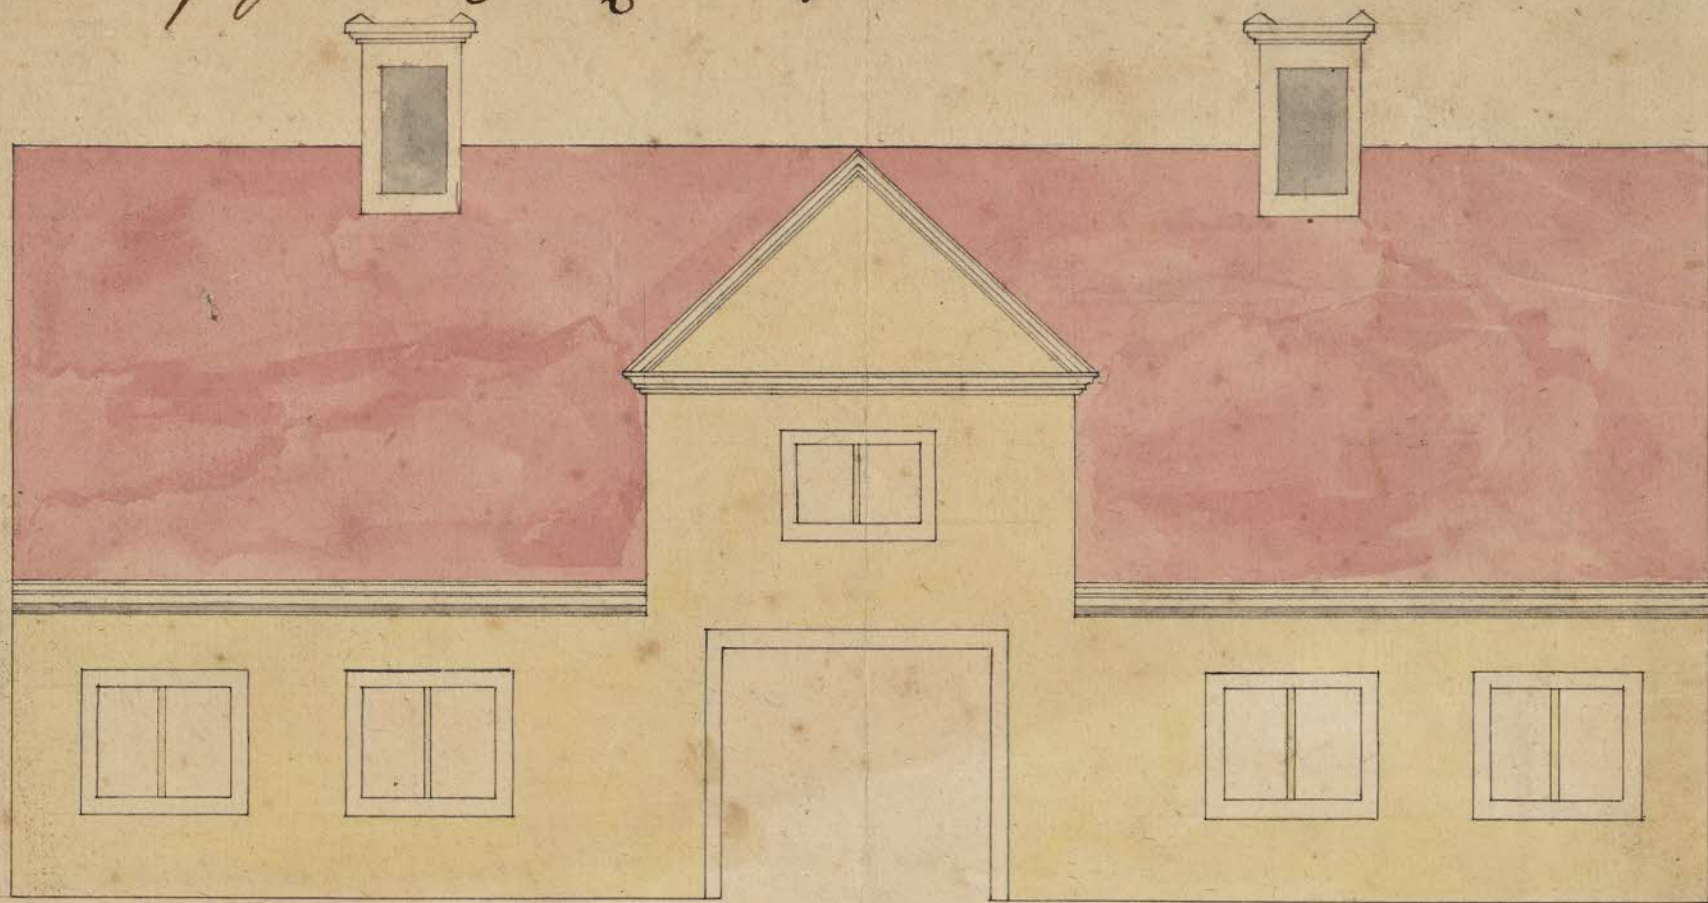

Byggnadens Rummar och upfattas för Doodroualen
 i Catharina församling för bouda gatan N: 9.

Christian Fax. Högsten
 Johan. Sebastian. Jacobs

61

