


N^o. 54. Draft d. 24 Julij 1753. Dato Q 26 d^o Approb^t.

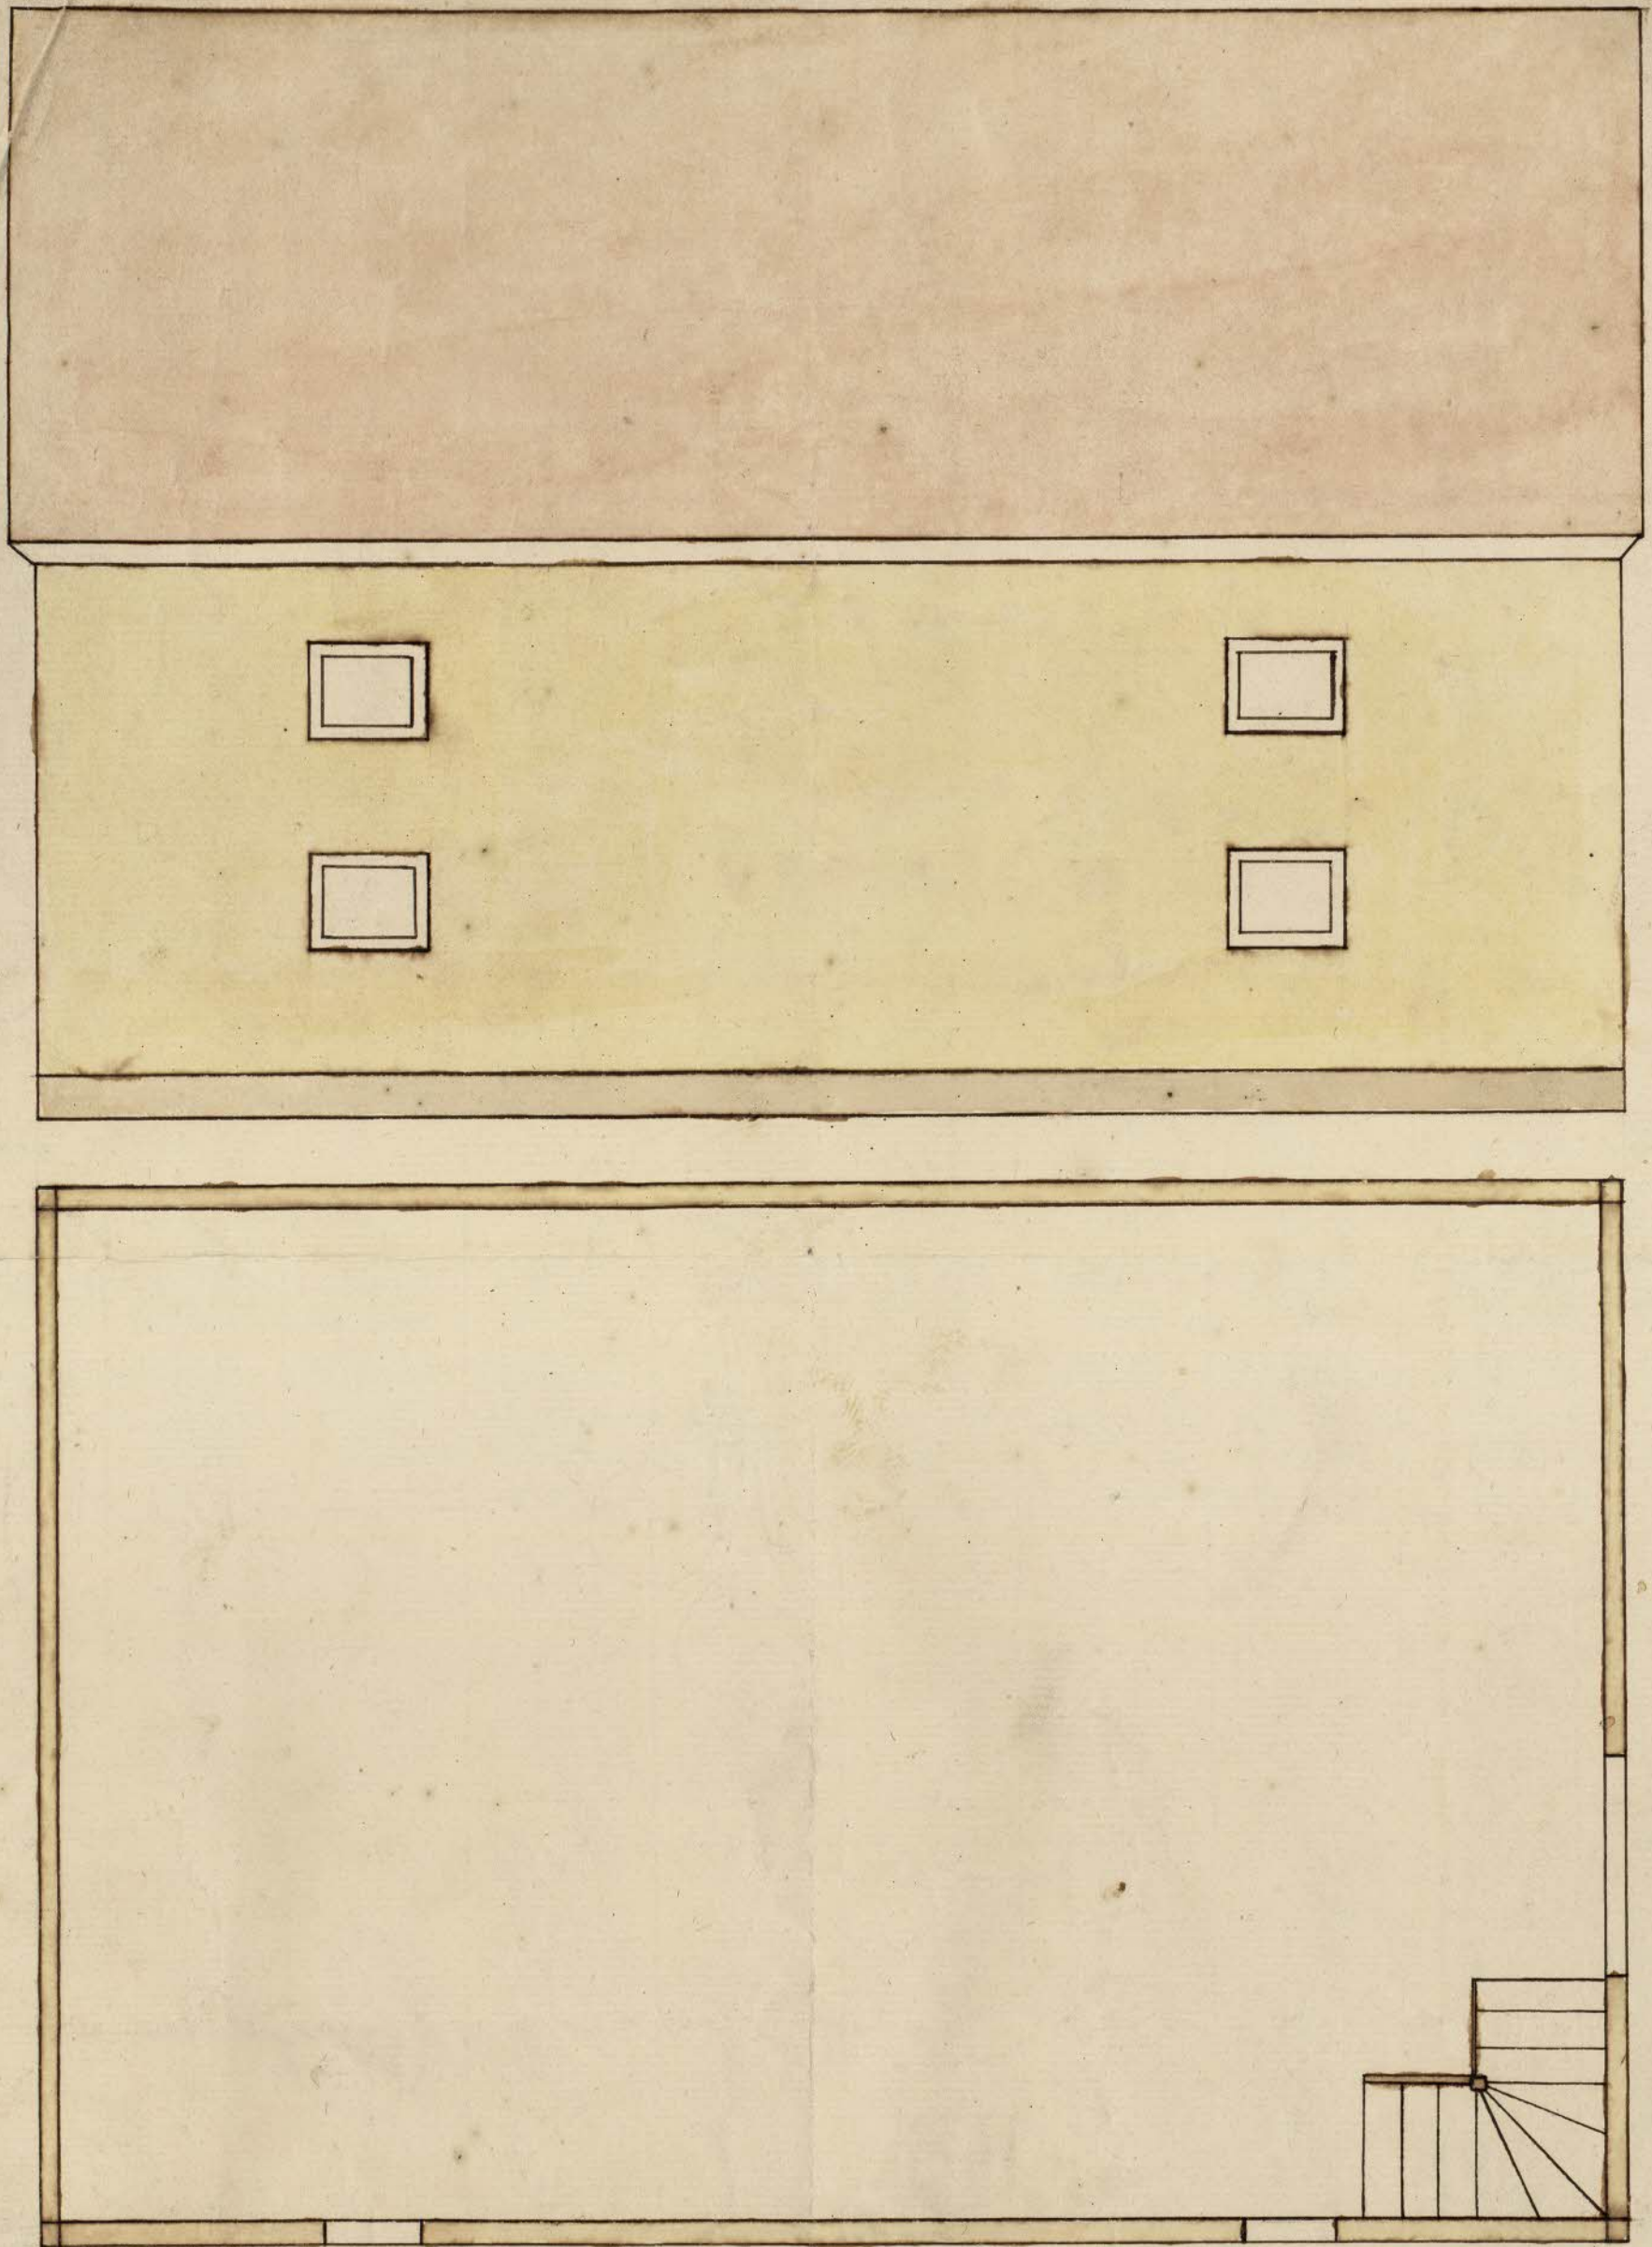

Innuer lilla förnumde boden stommans ut i upfittningad för-
Malm af puden stommans förpudlingad stingskants gatan
invar gäve för bunnens bunnens. Anders Dalström
Bo Stockholm d. 21 Julij Anno 1753. Joh. Hann Mathis Häufig

1 2 3 4 5 10 15 18

94

