



N:o 2. Graf: d 30 Januari 1733. intj Wäggning och Emballs Collegio
Dito Approb:

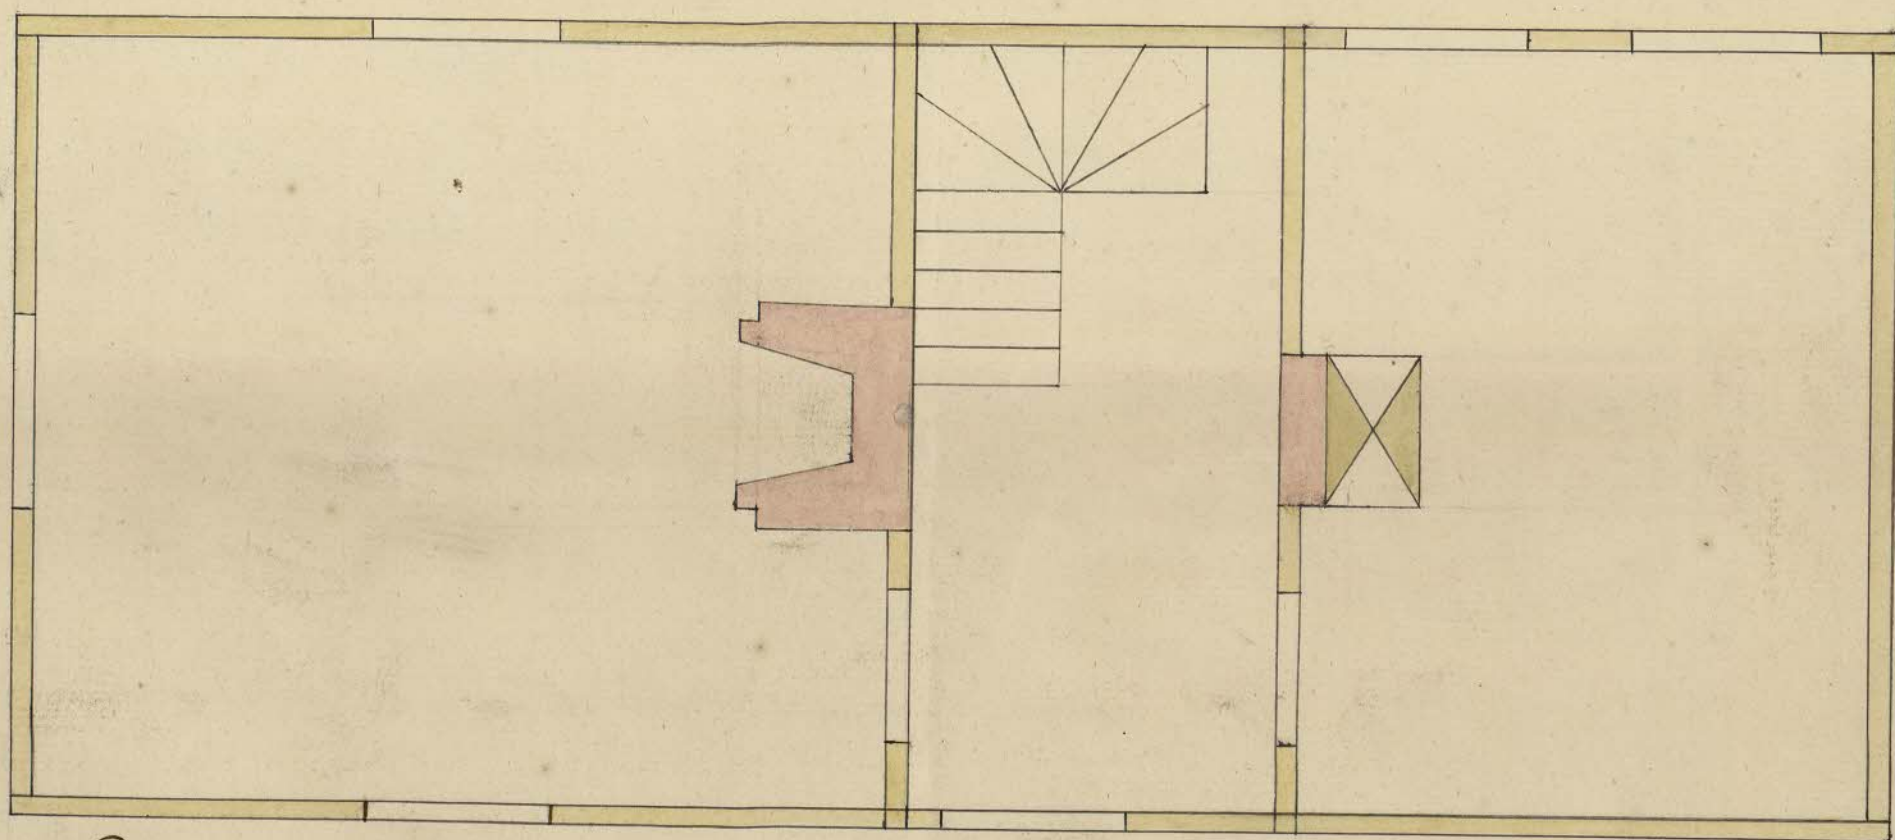

Inuue lilla byggningen skall uppföras på lilla backen under för
Karlshörens Rörväg för följande Jacob Rom Stockholm d 30 Januari
Anno 1733: Johan Mathias Hultin

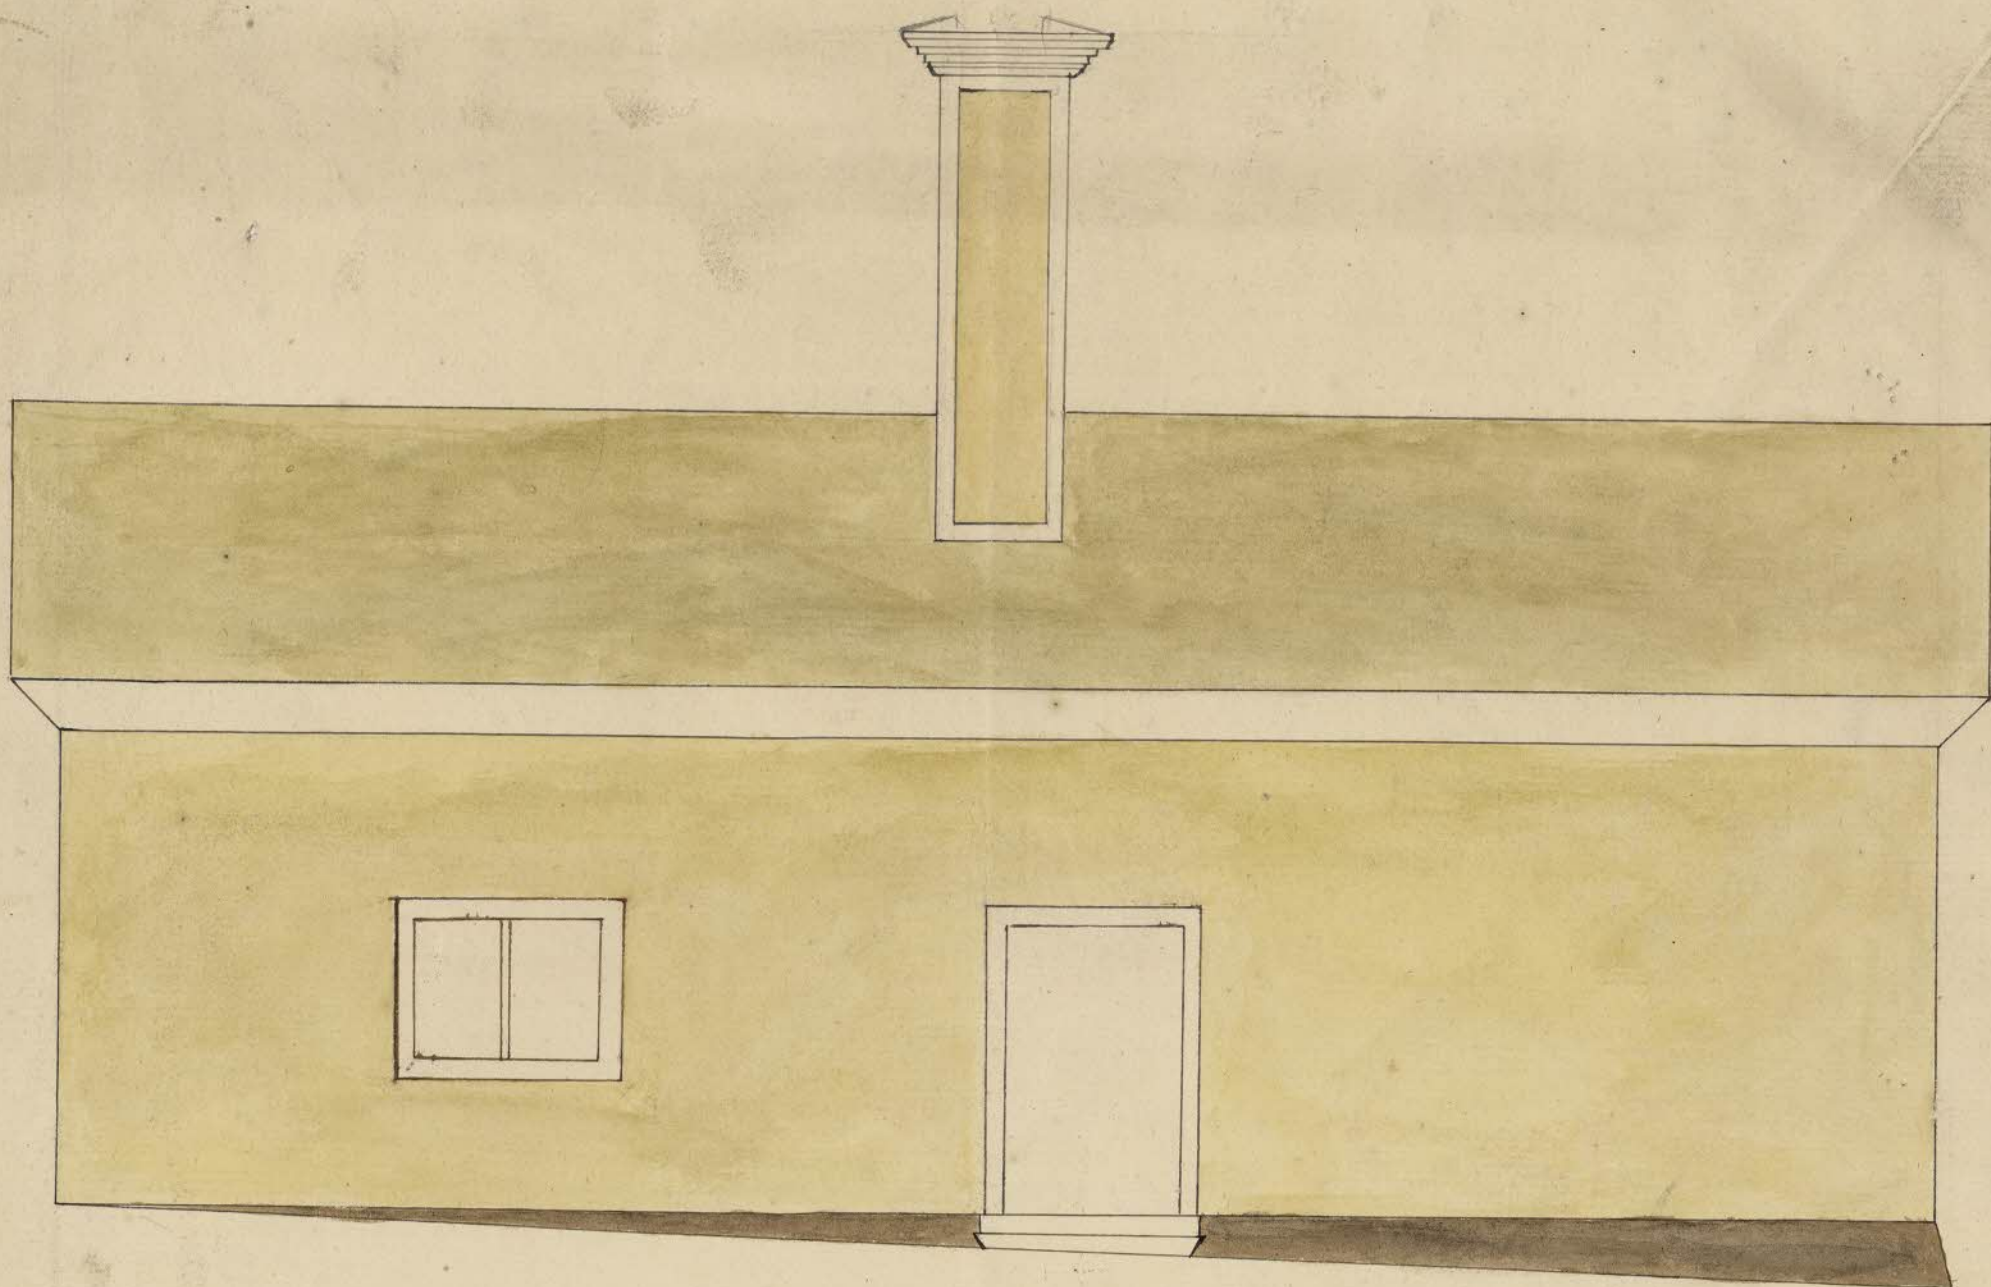