


Craft: N<sup>o</sup> 18 Martii 1736 uti Stockholm  
 N<sup>o</sup> 18 & Byggnings Collegij: J: approbat:

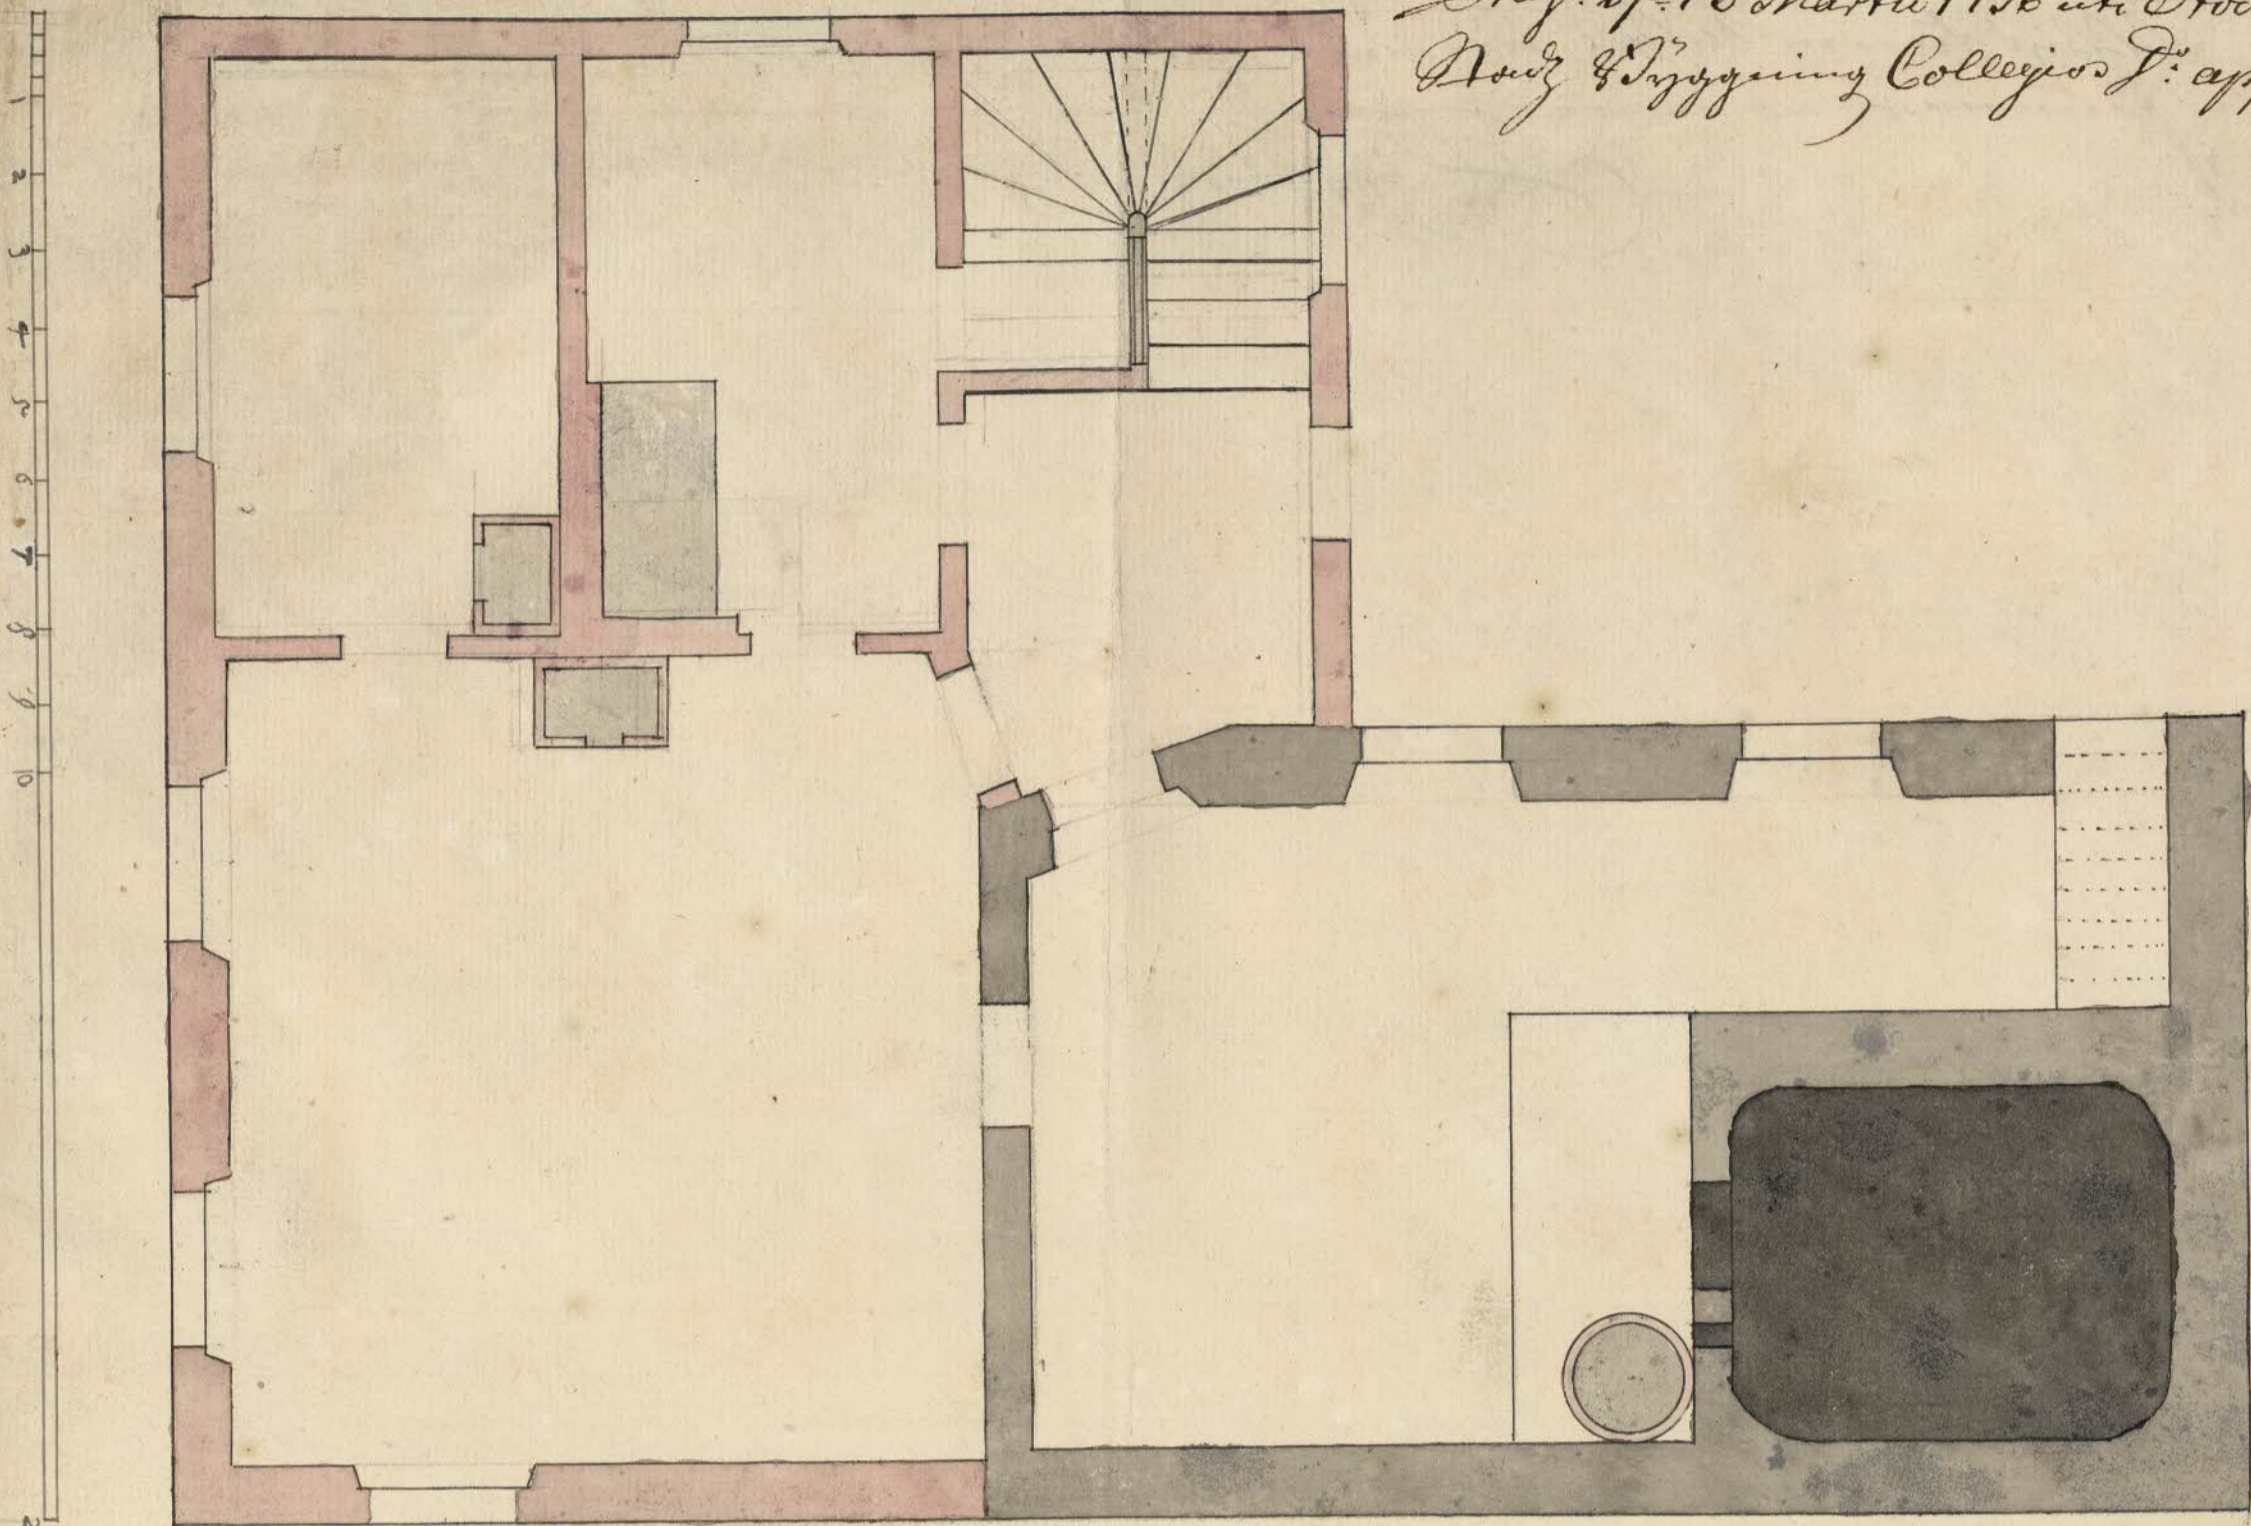

En tillbyggnad för Bayern  
 Borgen på Endogård Lundt  
 uti kvatteret Svalstigen  
 upp på Stora af Stoppans  
 Gatan uti Linn N<sup>o</sup> 98.  
 som skall byggas igenom  
 Mäst. Mästarin. Ellifstner  
 Stockholm  
 2. 11. Martij  
 1736.

