


Präst: N:o 213 Augusti 1757. J: o: opprodt

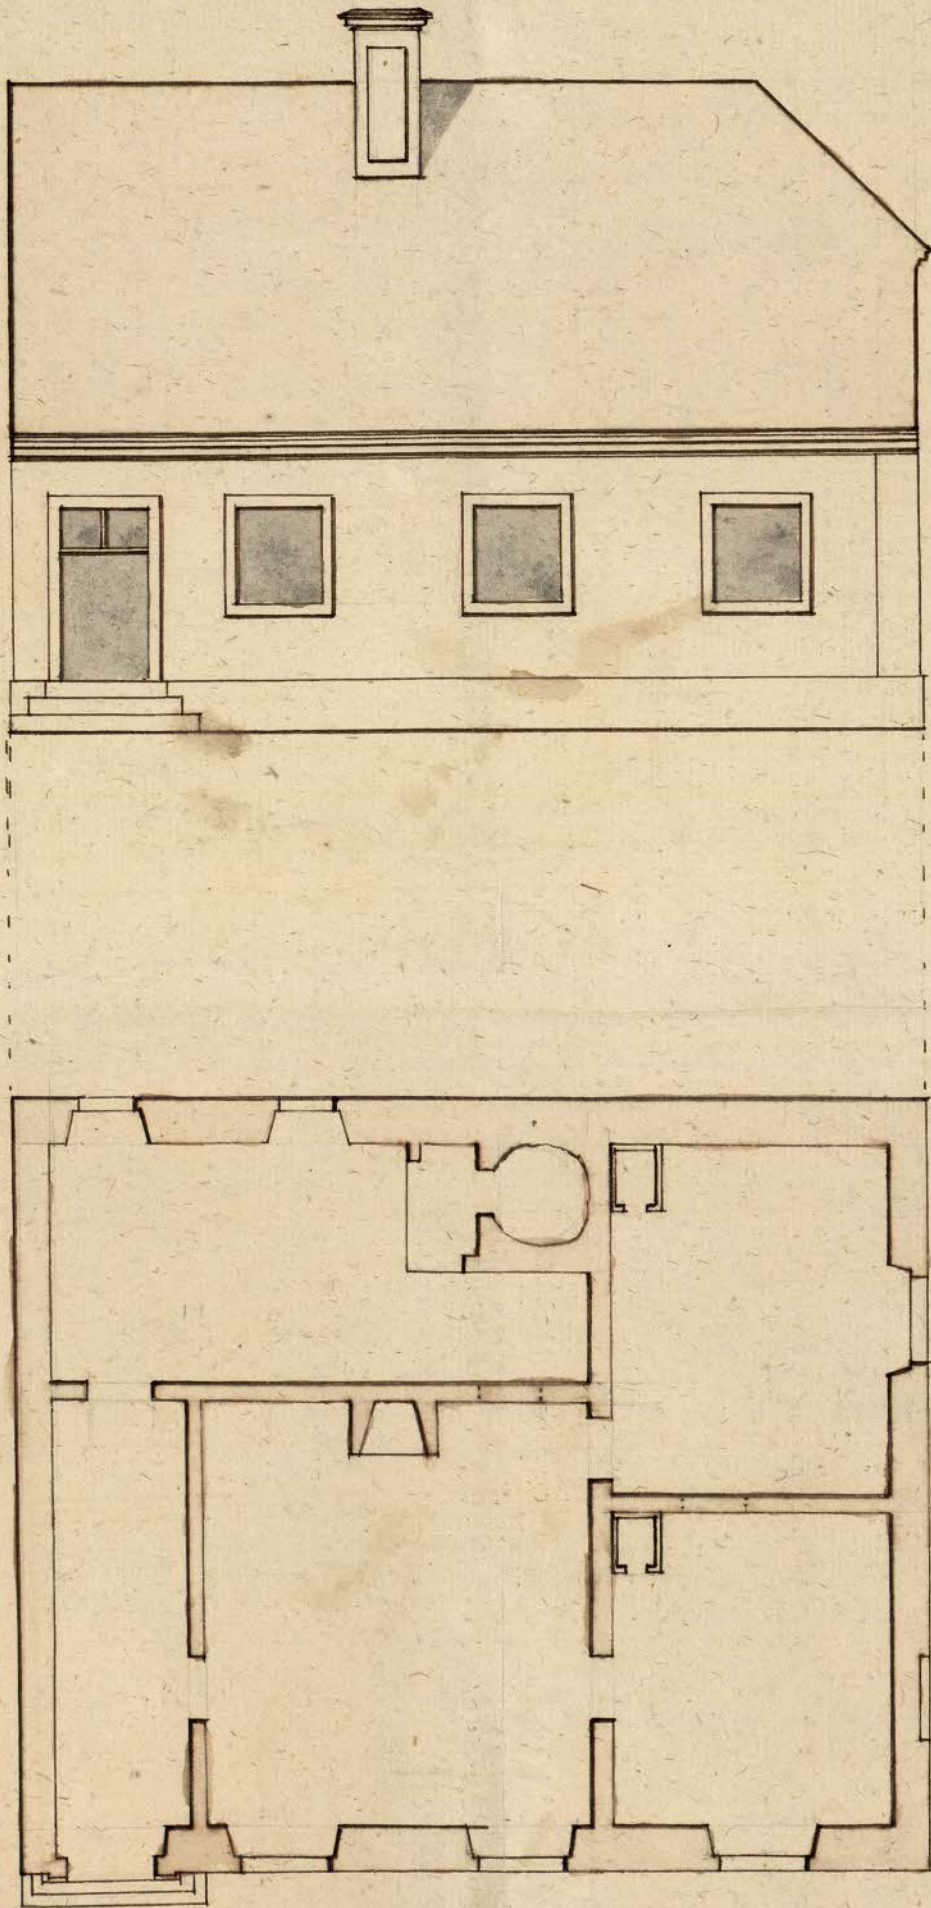

St: Ofrimman Samson, wile bygger på sin Tomte
i wänd Stigbrödet Gården på Wändhuslän i St: Ofrimman,
Gården, på som Samson wittning utwärd
Wändhuslän 1757. Sin Ofrimman:

St: Ofrimman
Gården

J. Carlberg

