


Innen byggnad, som Defien utvisat Kommano till outlijian på Århusalen
i ett Qvarteret i Ringvägen Nämro 55. J: 26: Martij 1737

Daniel Jönstberg

15
16
17
18
19

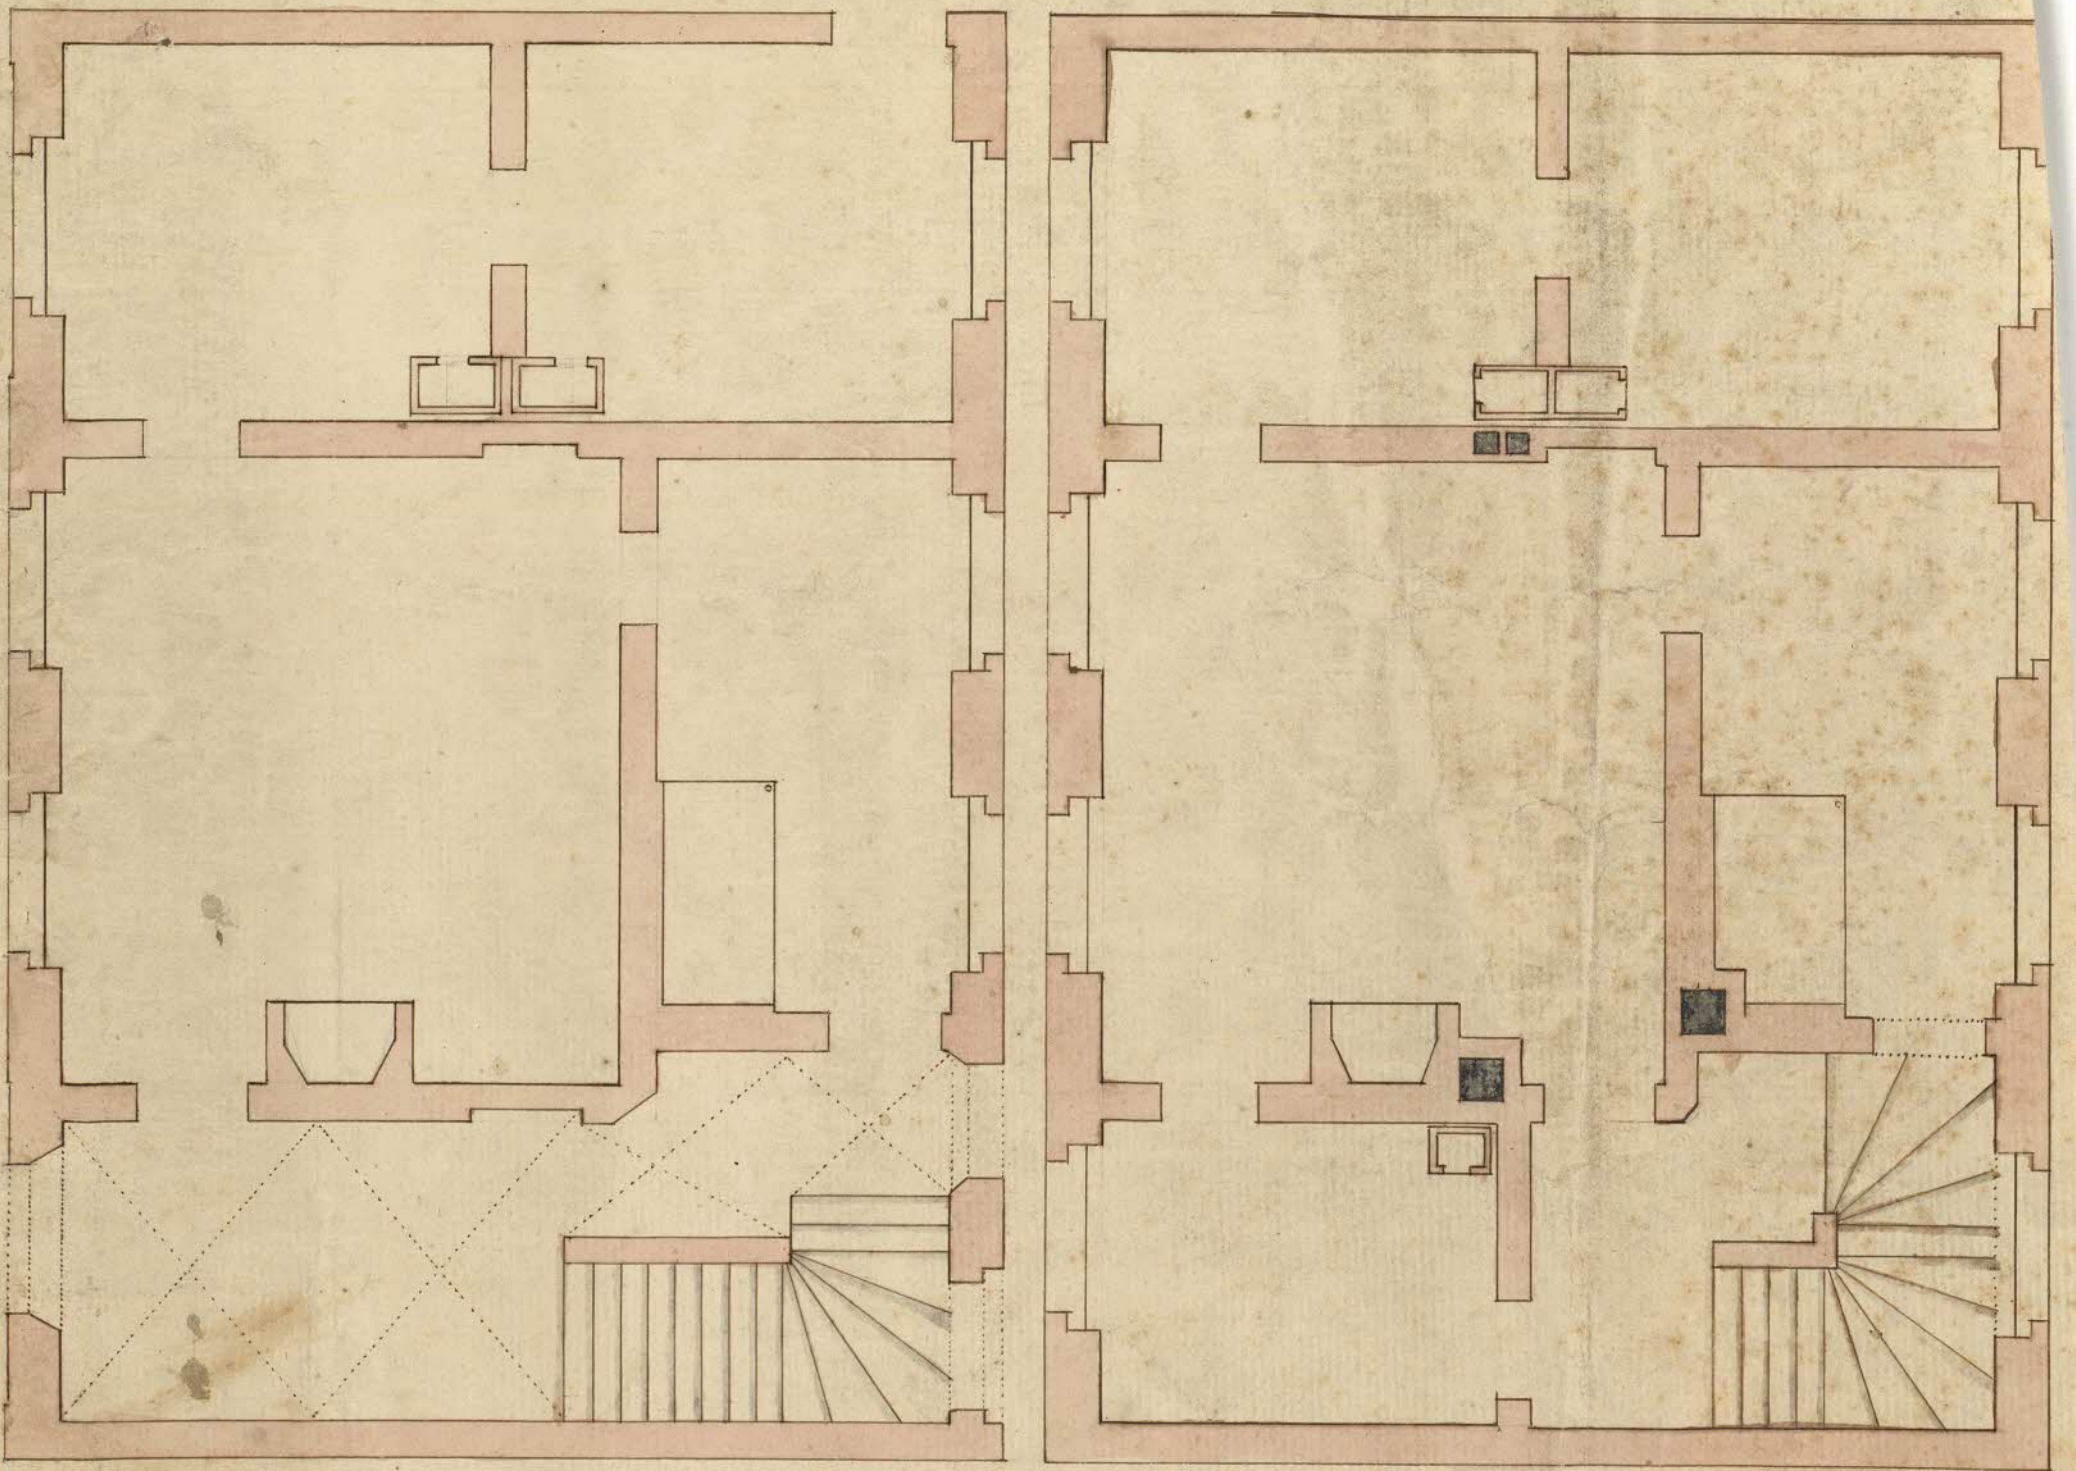

185

