

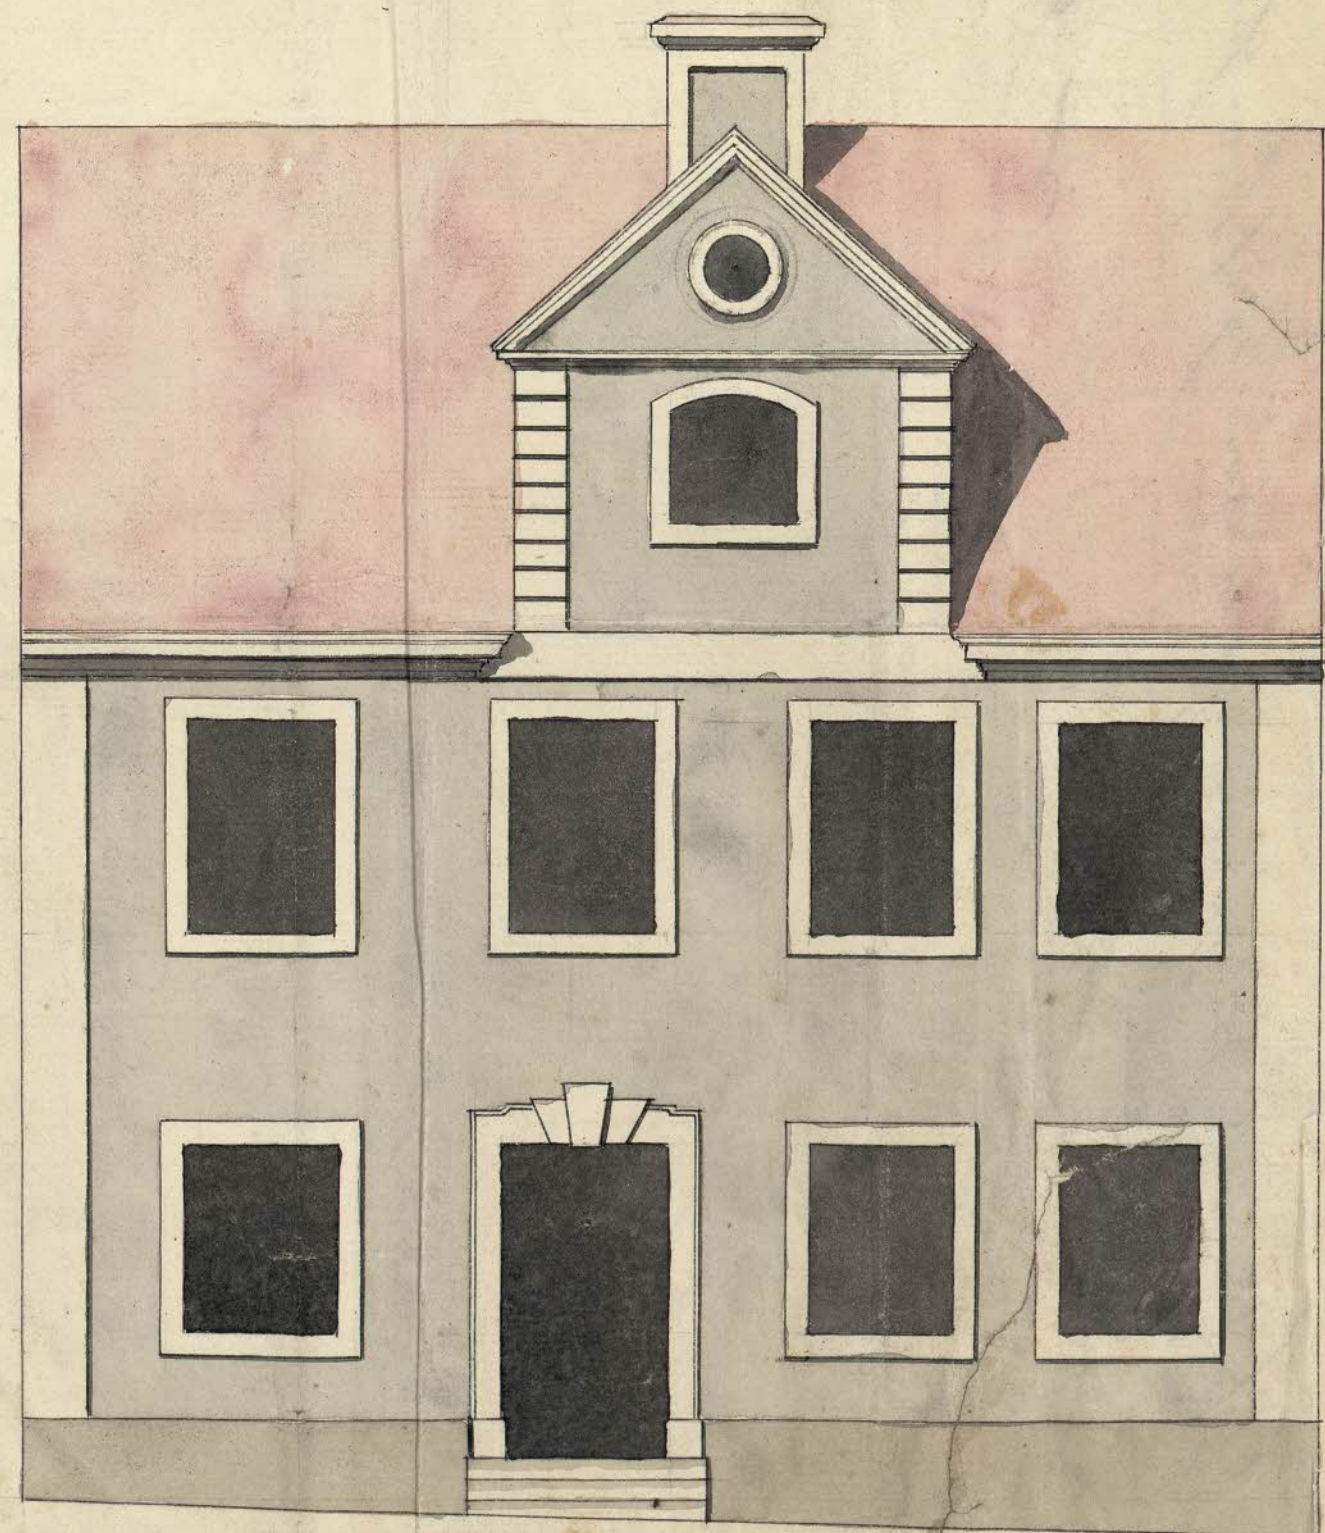


Den 31 Martii 1757 aggrat.

Opbyggelse Alderman  
Mstr. Christian Hartwig.  
på Norra Malm af Alunds Gård  
i S:t. Ewardsk. Norra Sattun  
N:o. 21. vill bygga en Waning  
föyru, på sitt Gård. of den  
Bosse, Lyman Maf. Måstern  
Stockholm C. Wllstner  
2. 15. Martz  
1757.

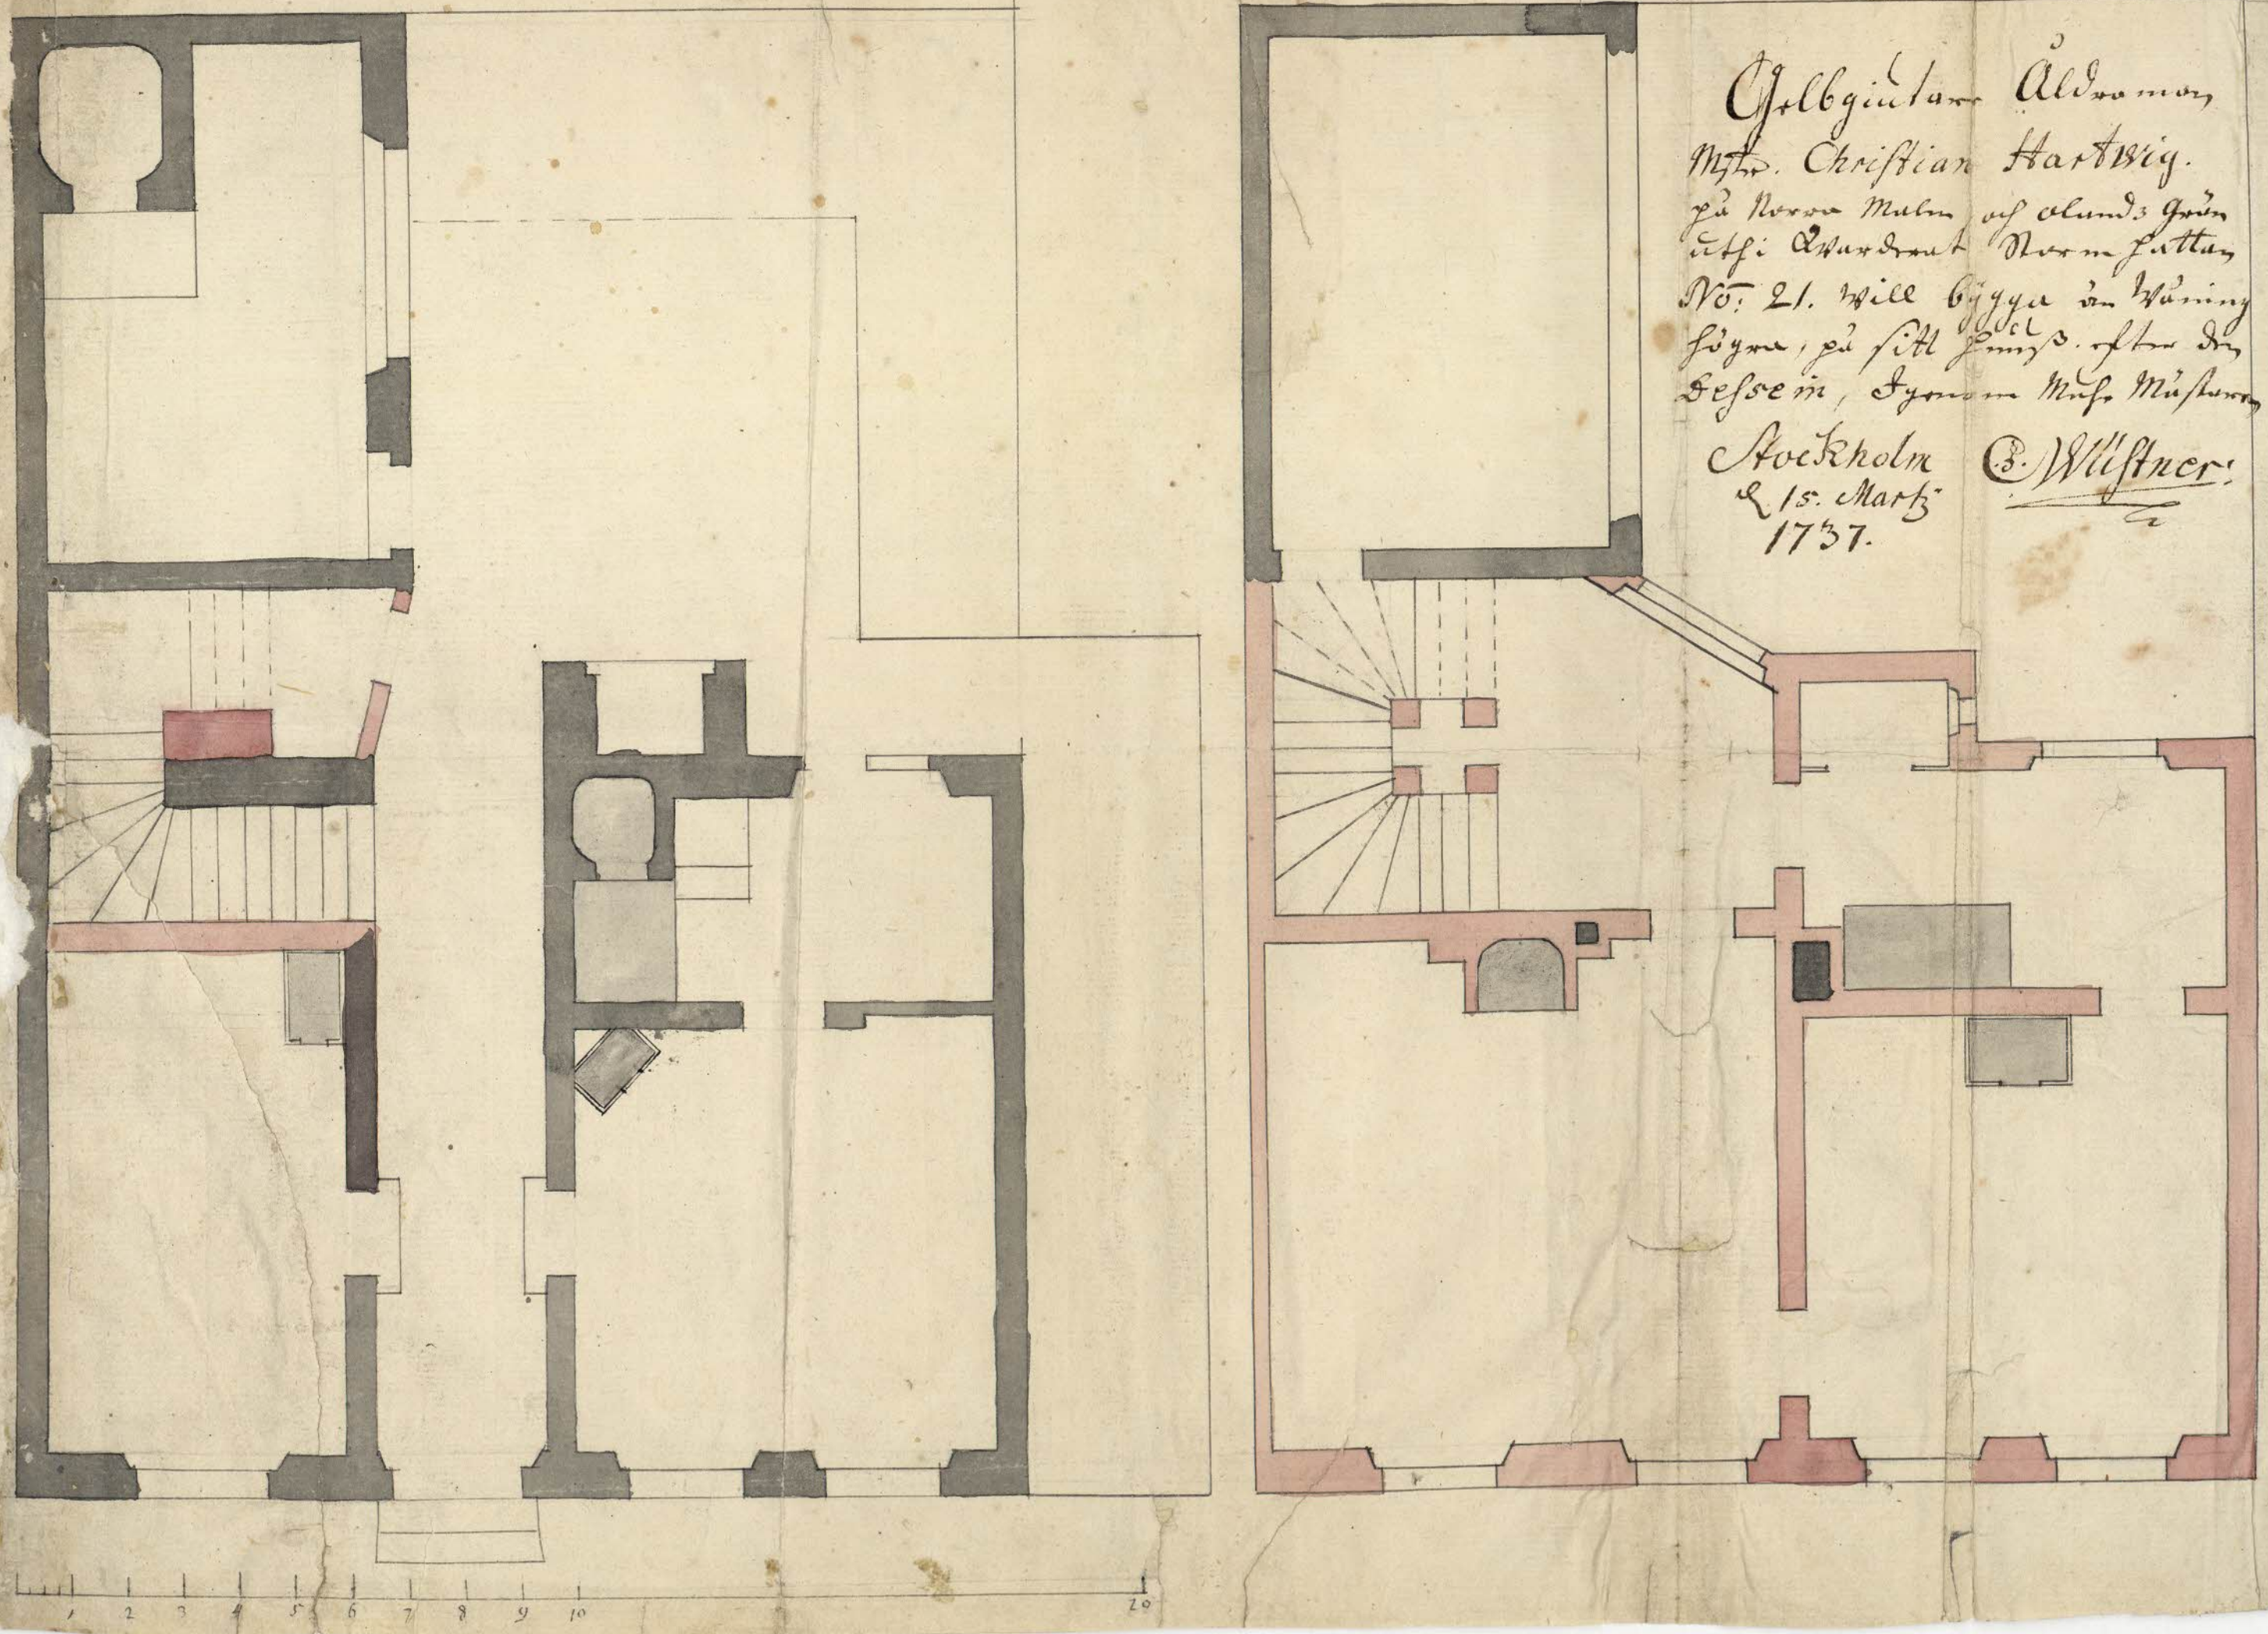

1 2 3 4 5 6 7 8 9 10 20

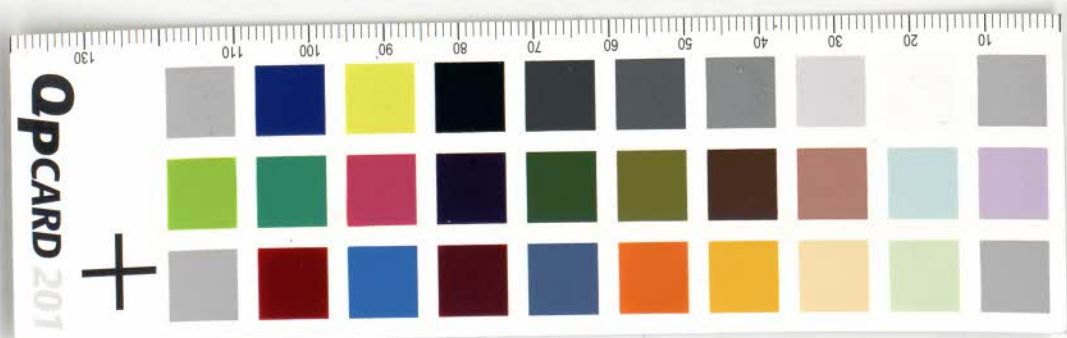

187