



Gröf. uti Stockholms Rådhus Byggnad vid Åkerströms Collegio d. 9 Febr. 1738.  
 d. 21 dito approbat.

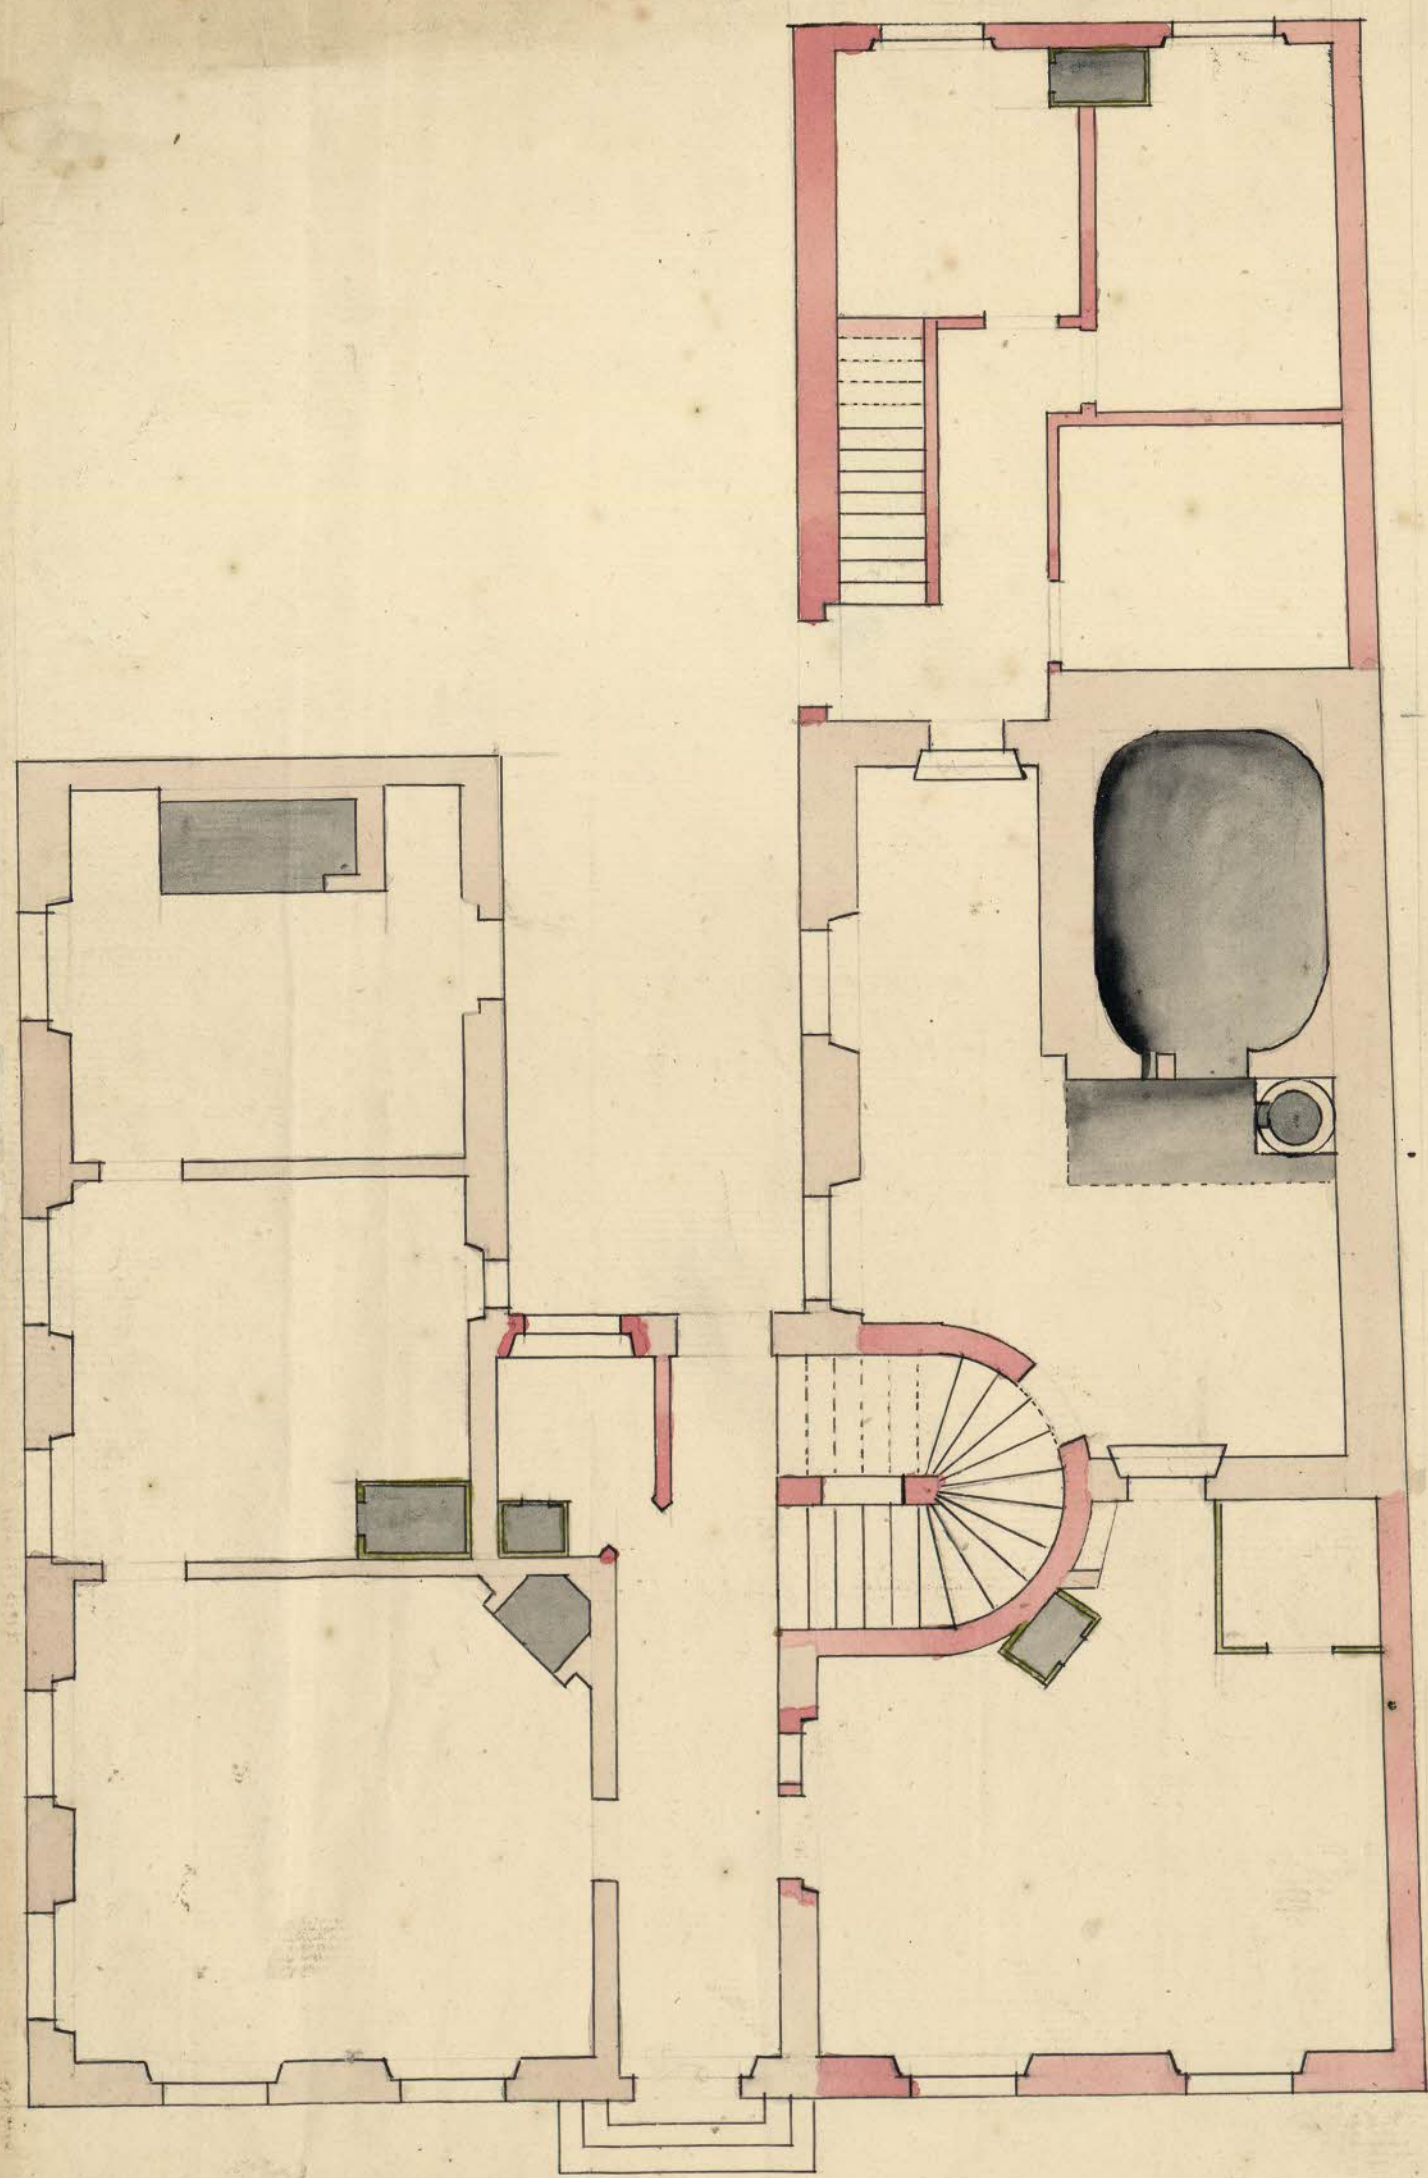

Den Byggnad efter Jessem Rice  
 sitt förste Aldermannen uti Ba-  
 gars Gården, som Petter Bromar,  
 ägga Norra Meln af byggnads Gården,  
 Stockholm d. 20 Januarij 1738.

C. Wästner

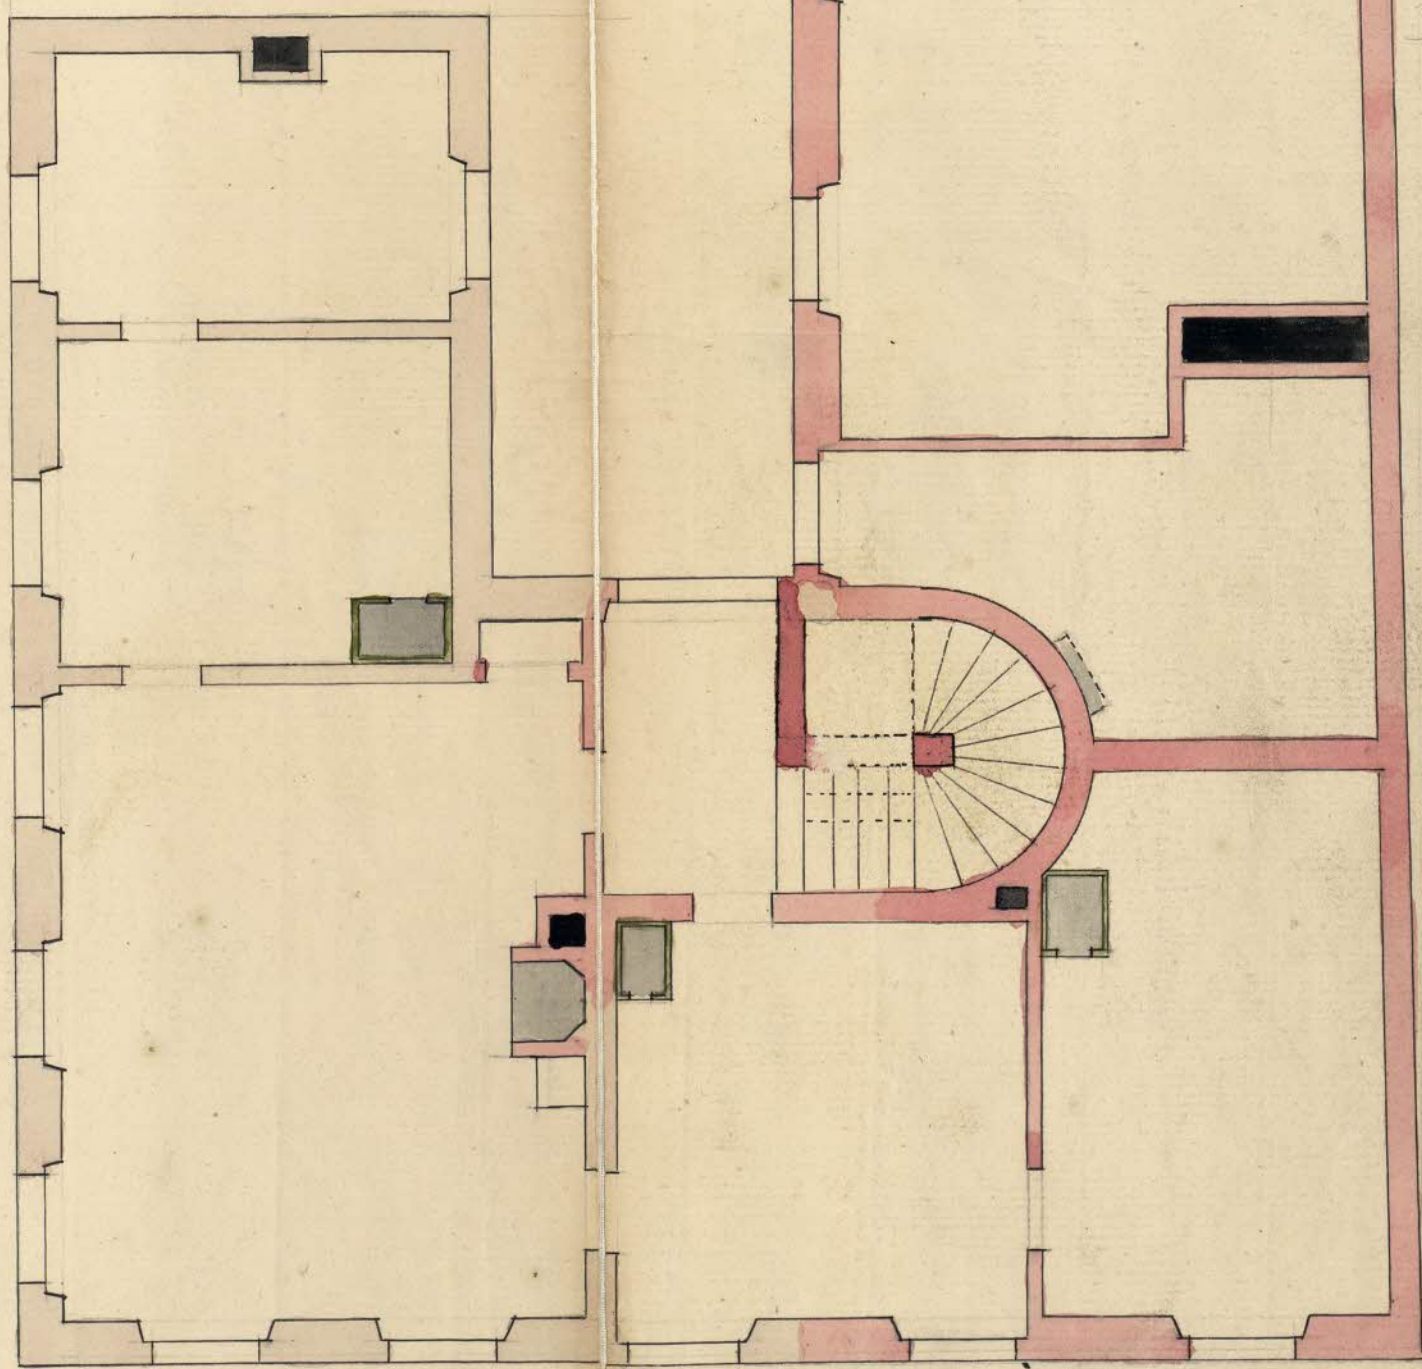

mit denna Planen är antat och godkännt

J. E. Carlberg

195.

