
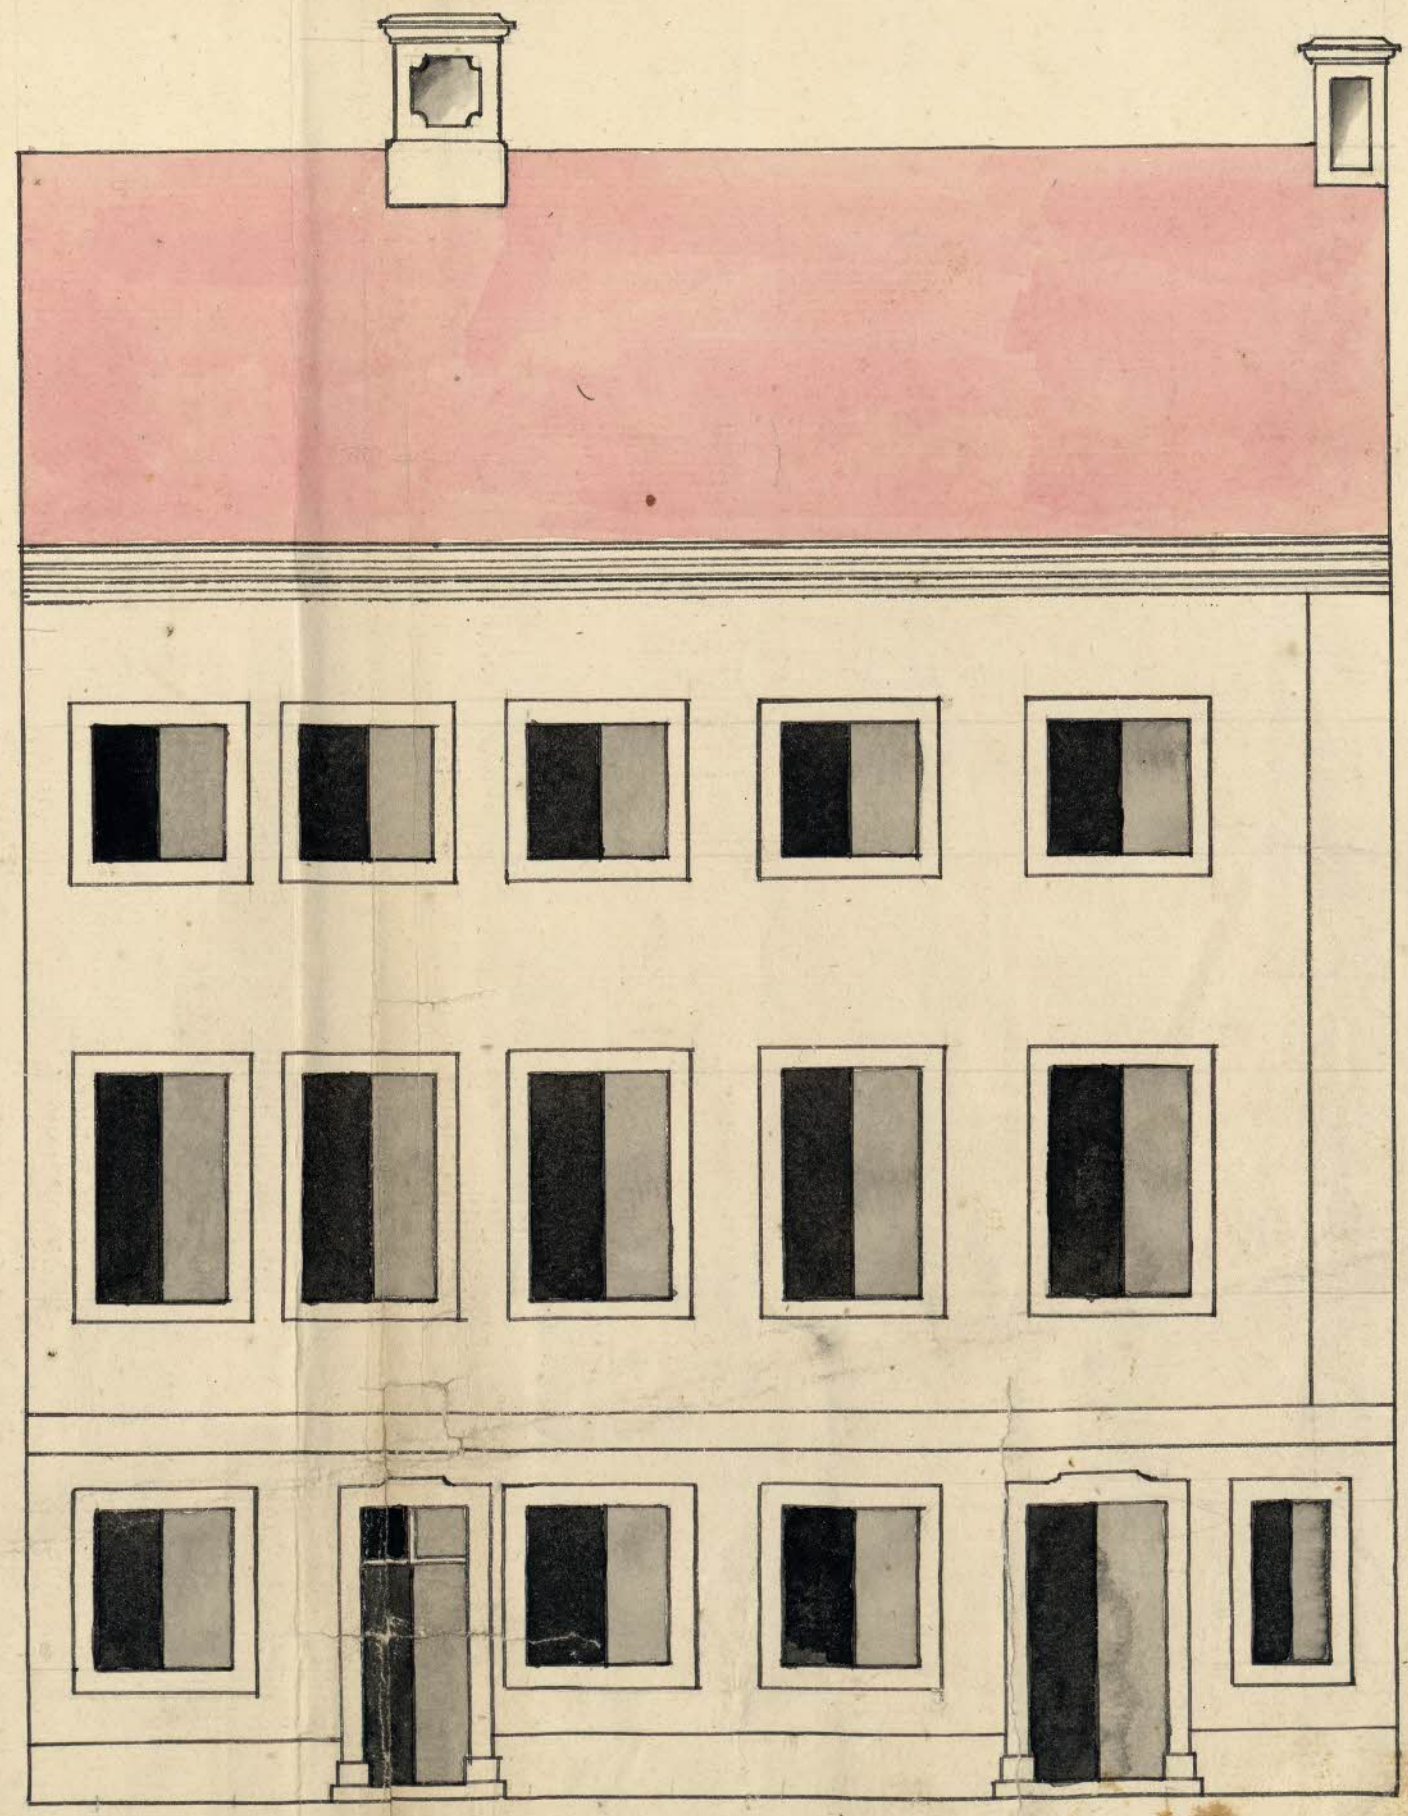


Eröst. uti Stockholms Stadz Wäggwäning Collegio d. 6 Martii 1759.

Holm. Erich Wäggsten, bonndel i Raden på Linsing gatan, wil Reparera sit  
hus, och upfötta en wäggwäning till offwar Innes wäggwäning. Stockholm d. 6 Febr.  
1759.

Mikael Swen

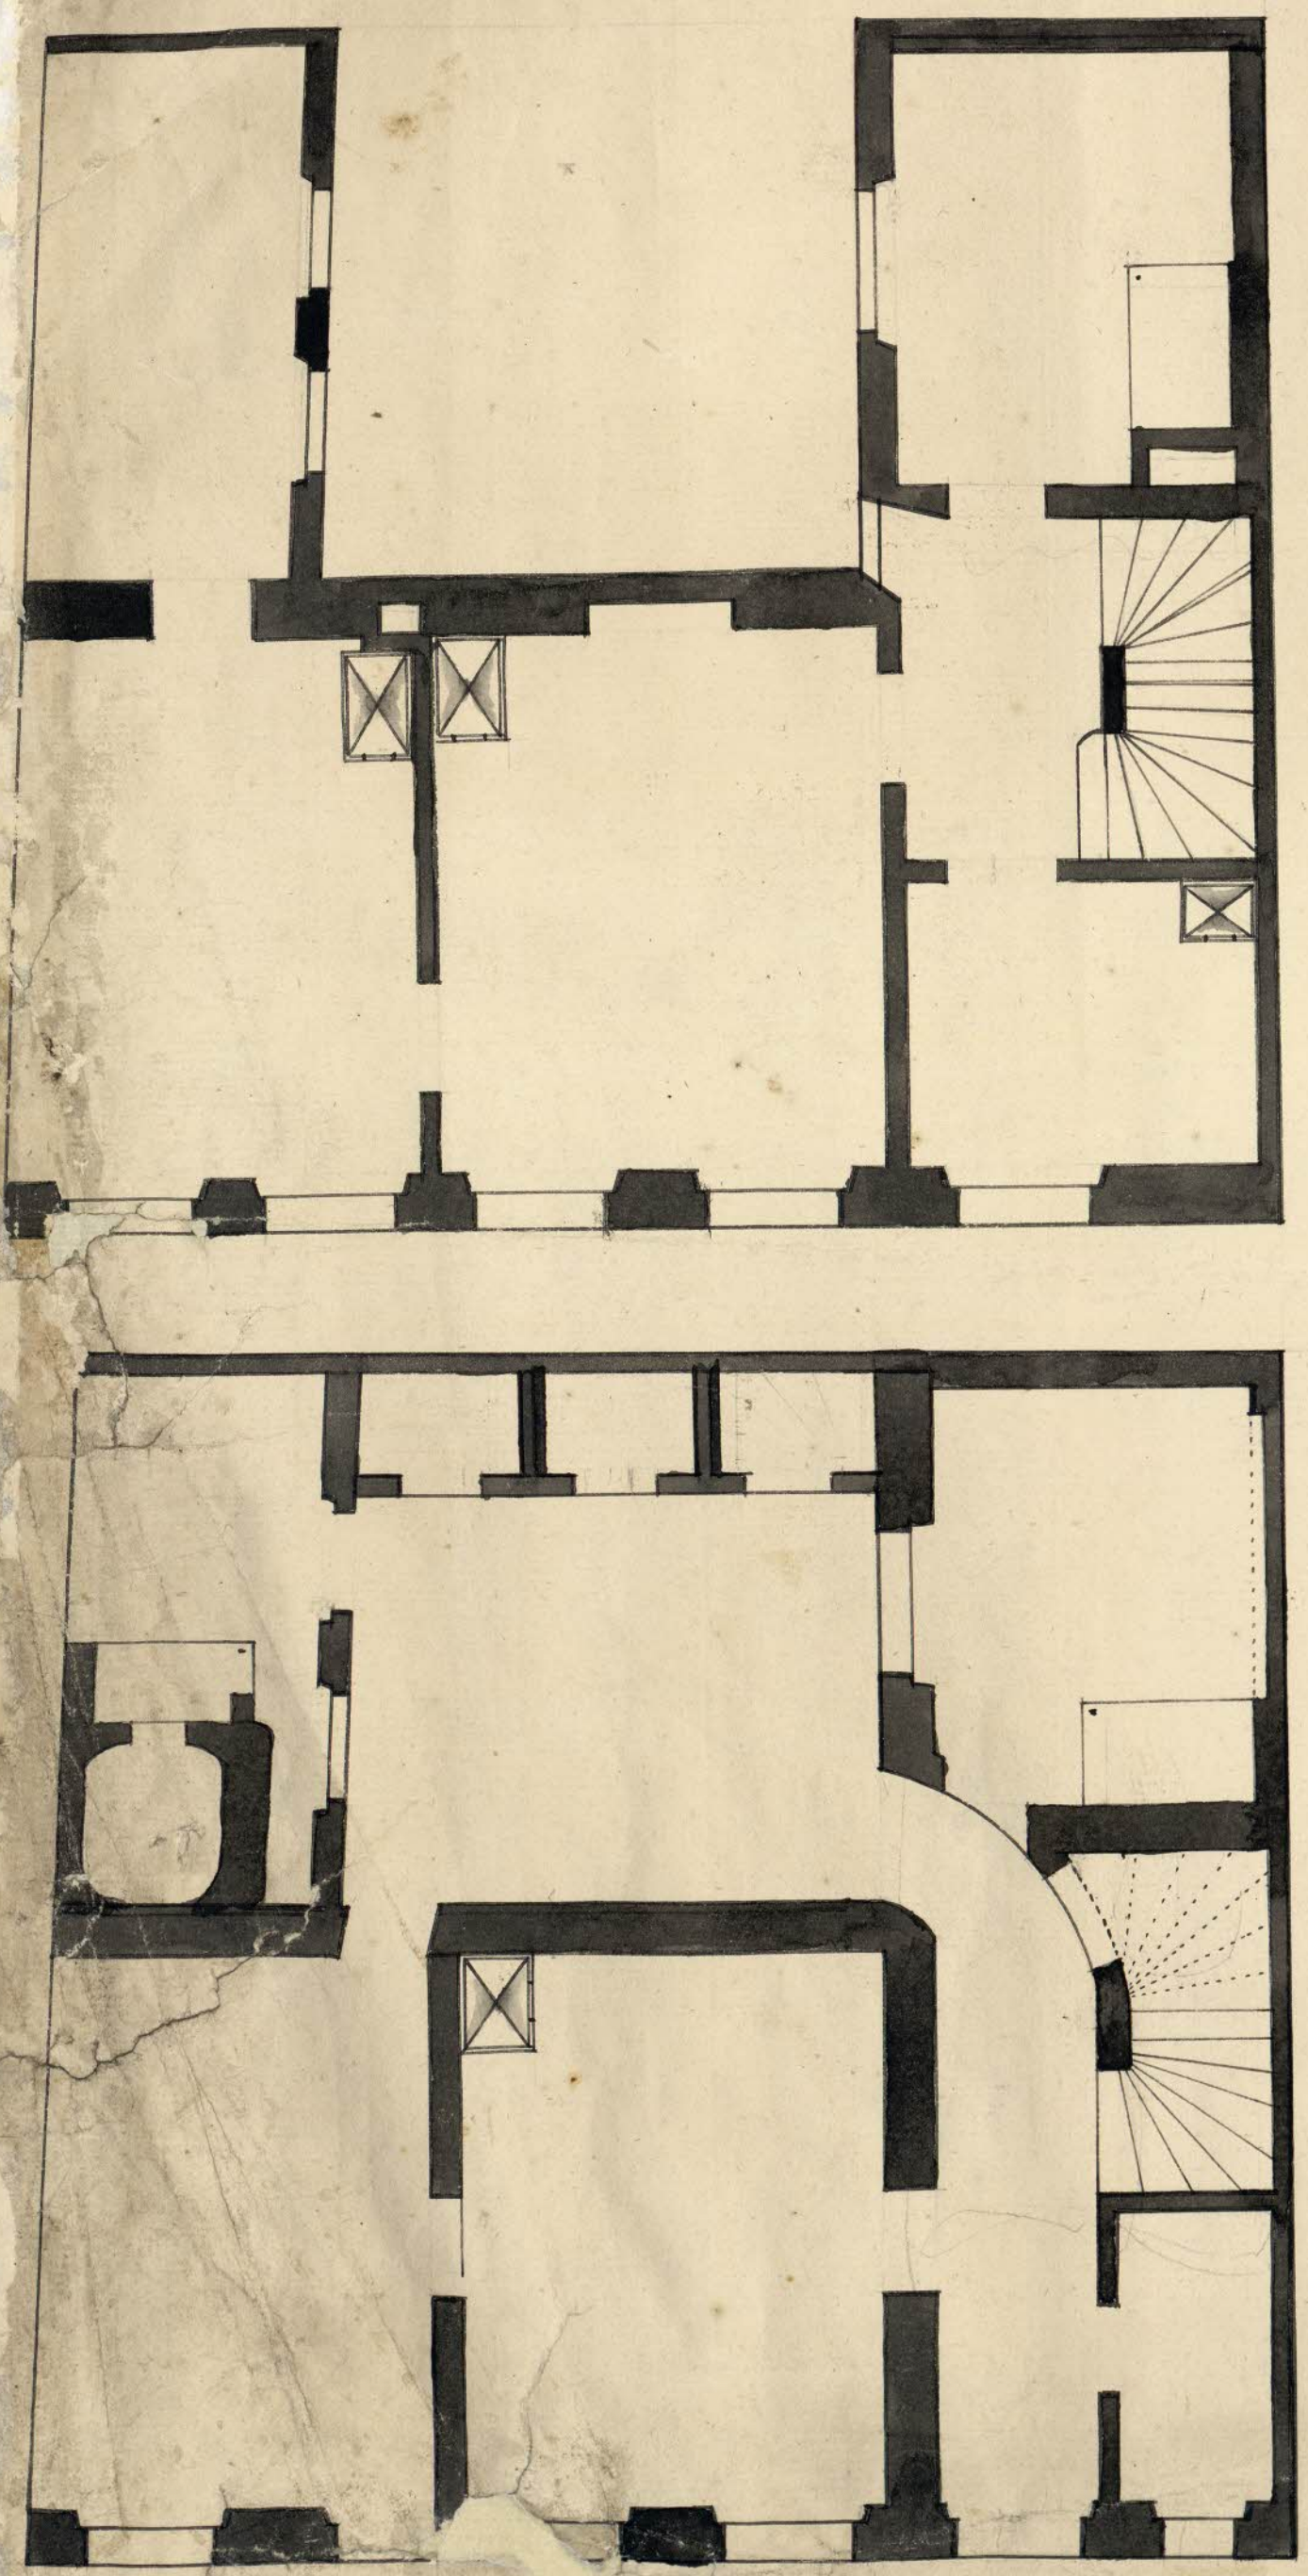

5 10 15 20  
alm

203.

