



Albin Larsson Skiffen och
 ett gnamman
 J. E. Larsson

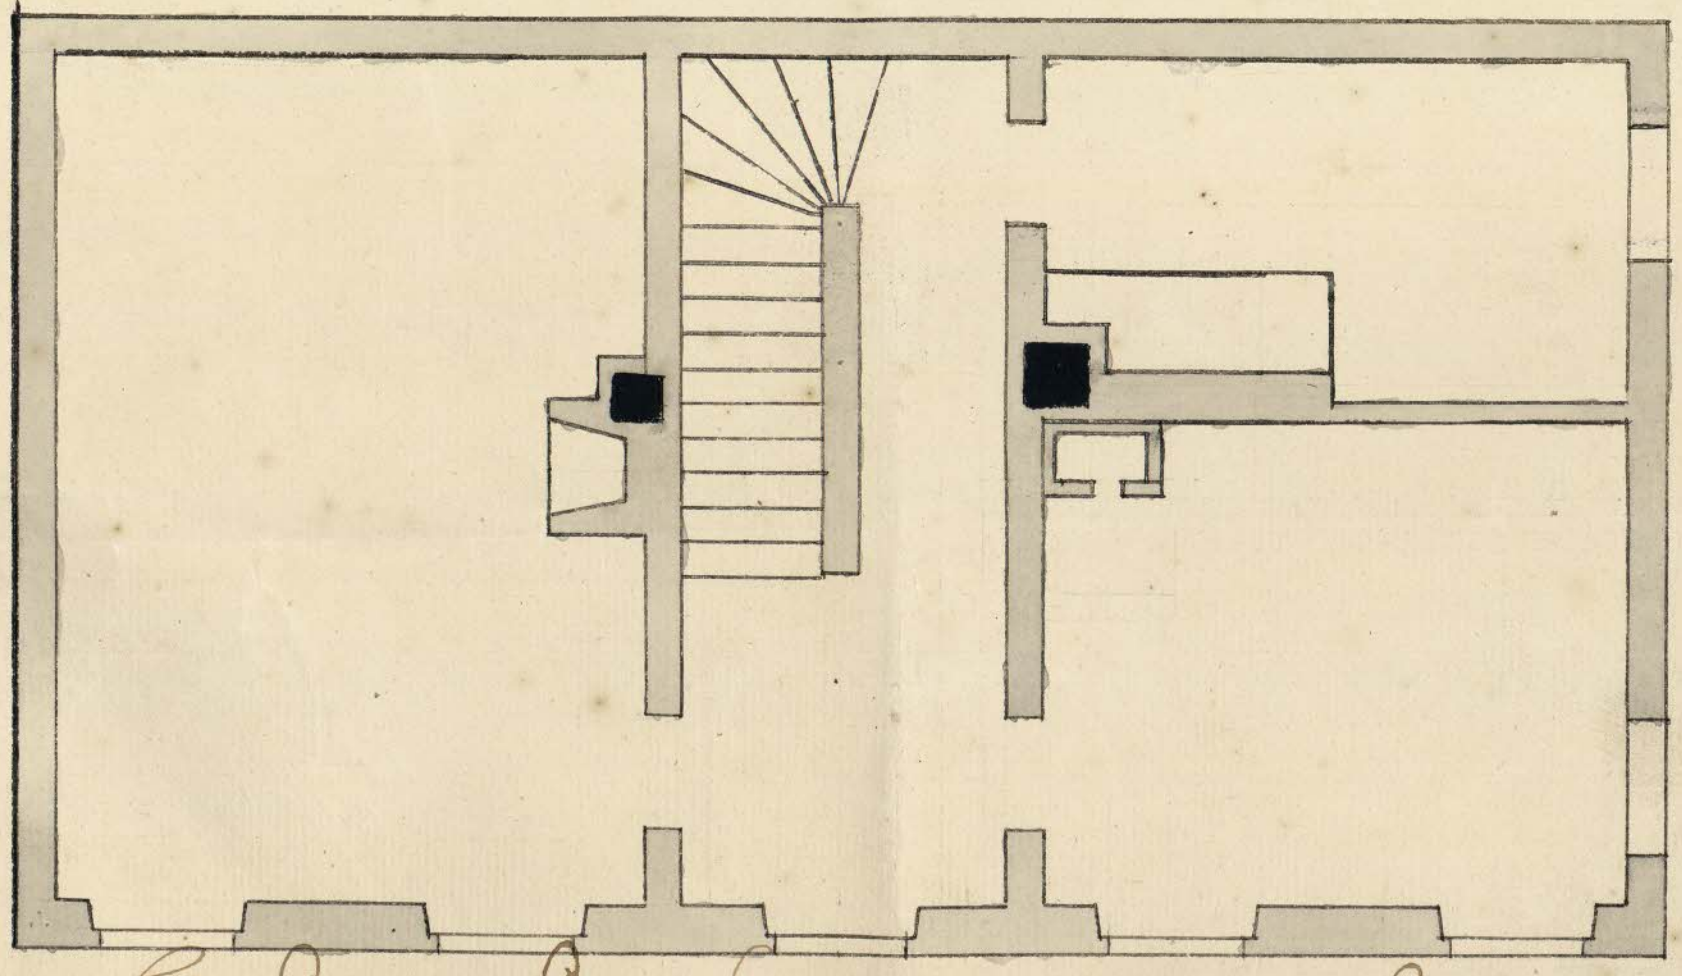

Åker J. De Senes byggnad ut. på en vid St. Clara
 lilla. ev. i gnamman, för Madame Beata
 Boman, N:o 30 med 21. maj 1739
 Mäst. mäst. Johan Goldfrid Wiegell

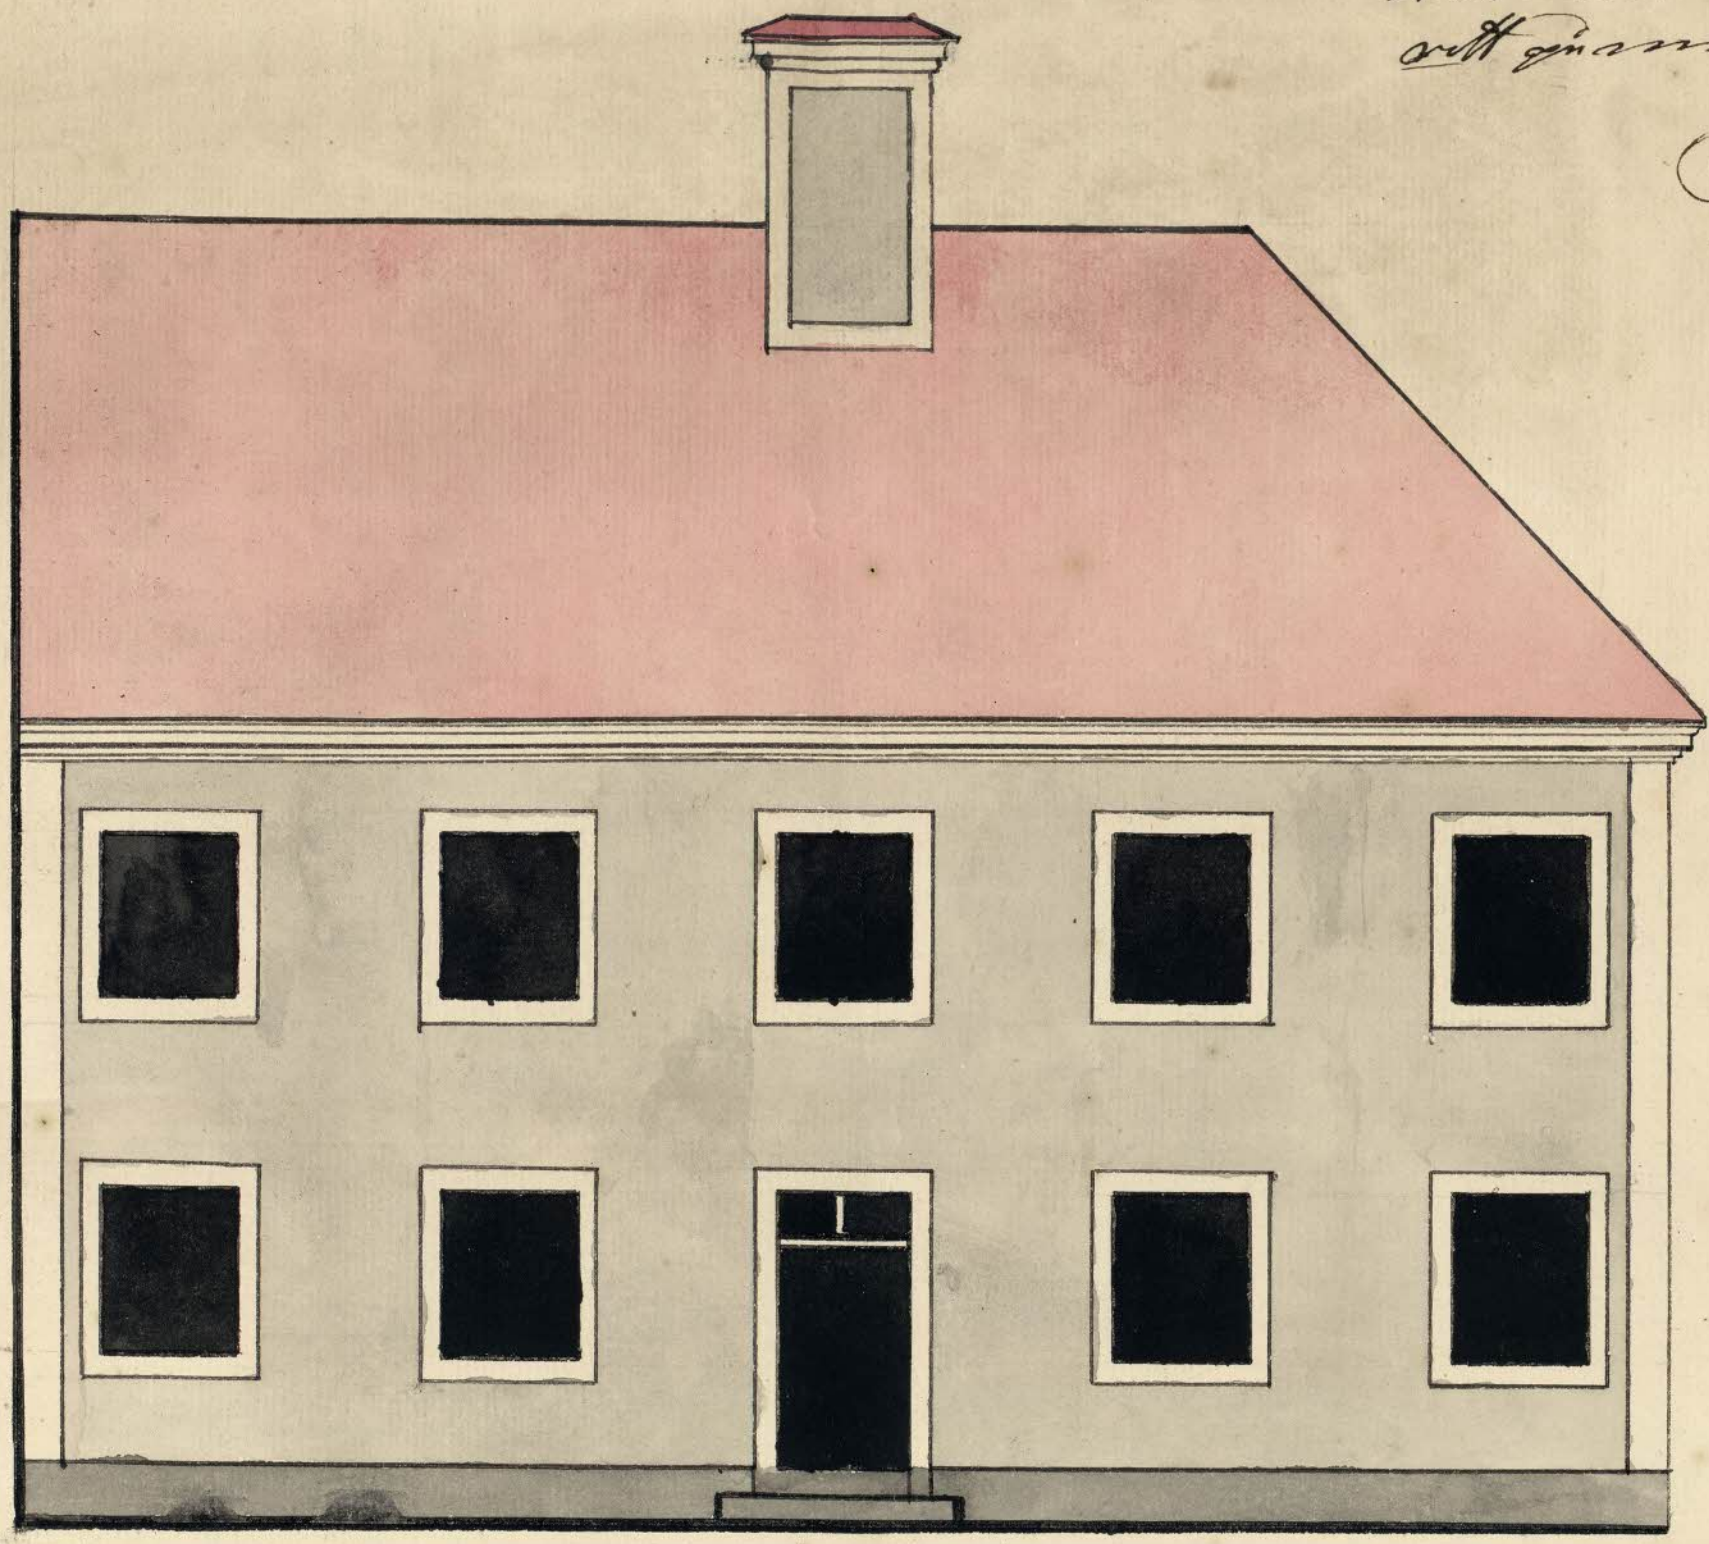