



Blotviss uti Stockholm  
 Vito remitterat til  
 Konge dennes Begjærdt  
 Lovend til Collegium i Doua.

Bygging ved Overtals Collegio d. 27. April 1739.  
 Høsten Carlsberg ved Assistent. velt. Georg Soth, og  
 ration i befjæring ved Dædernes ved J. H. H.  
 ut supra.  
 Noms: Collegii  
 And: Smidberg

vid: Brod d. 17. Aprilis 1739.

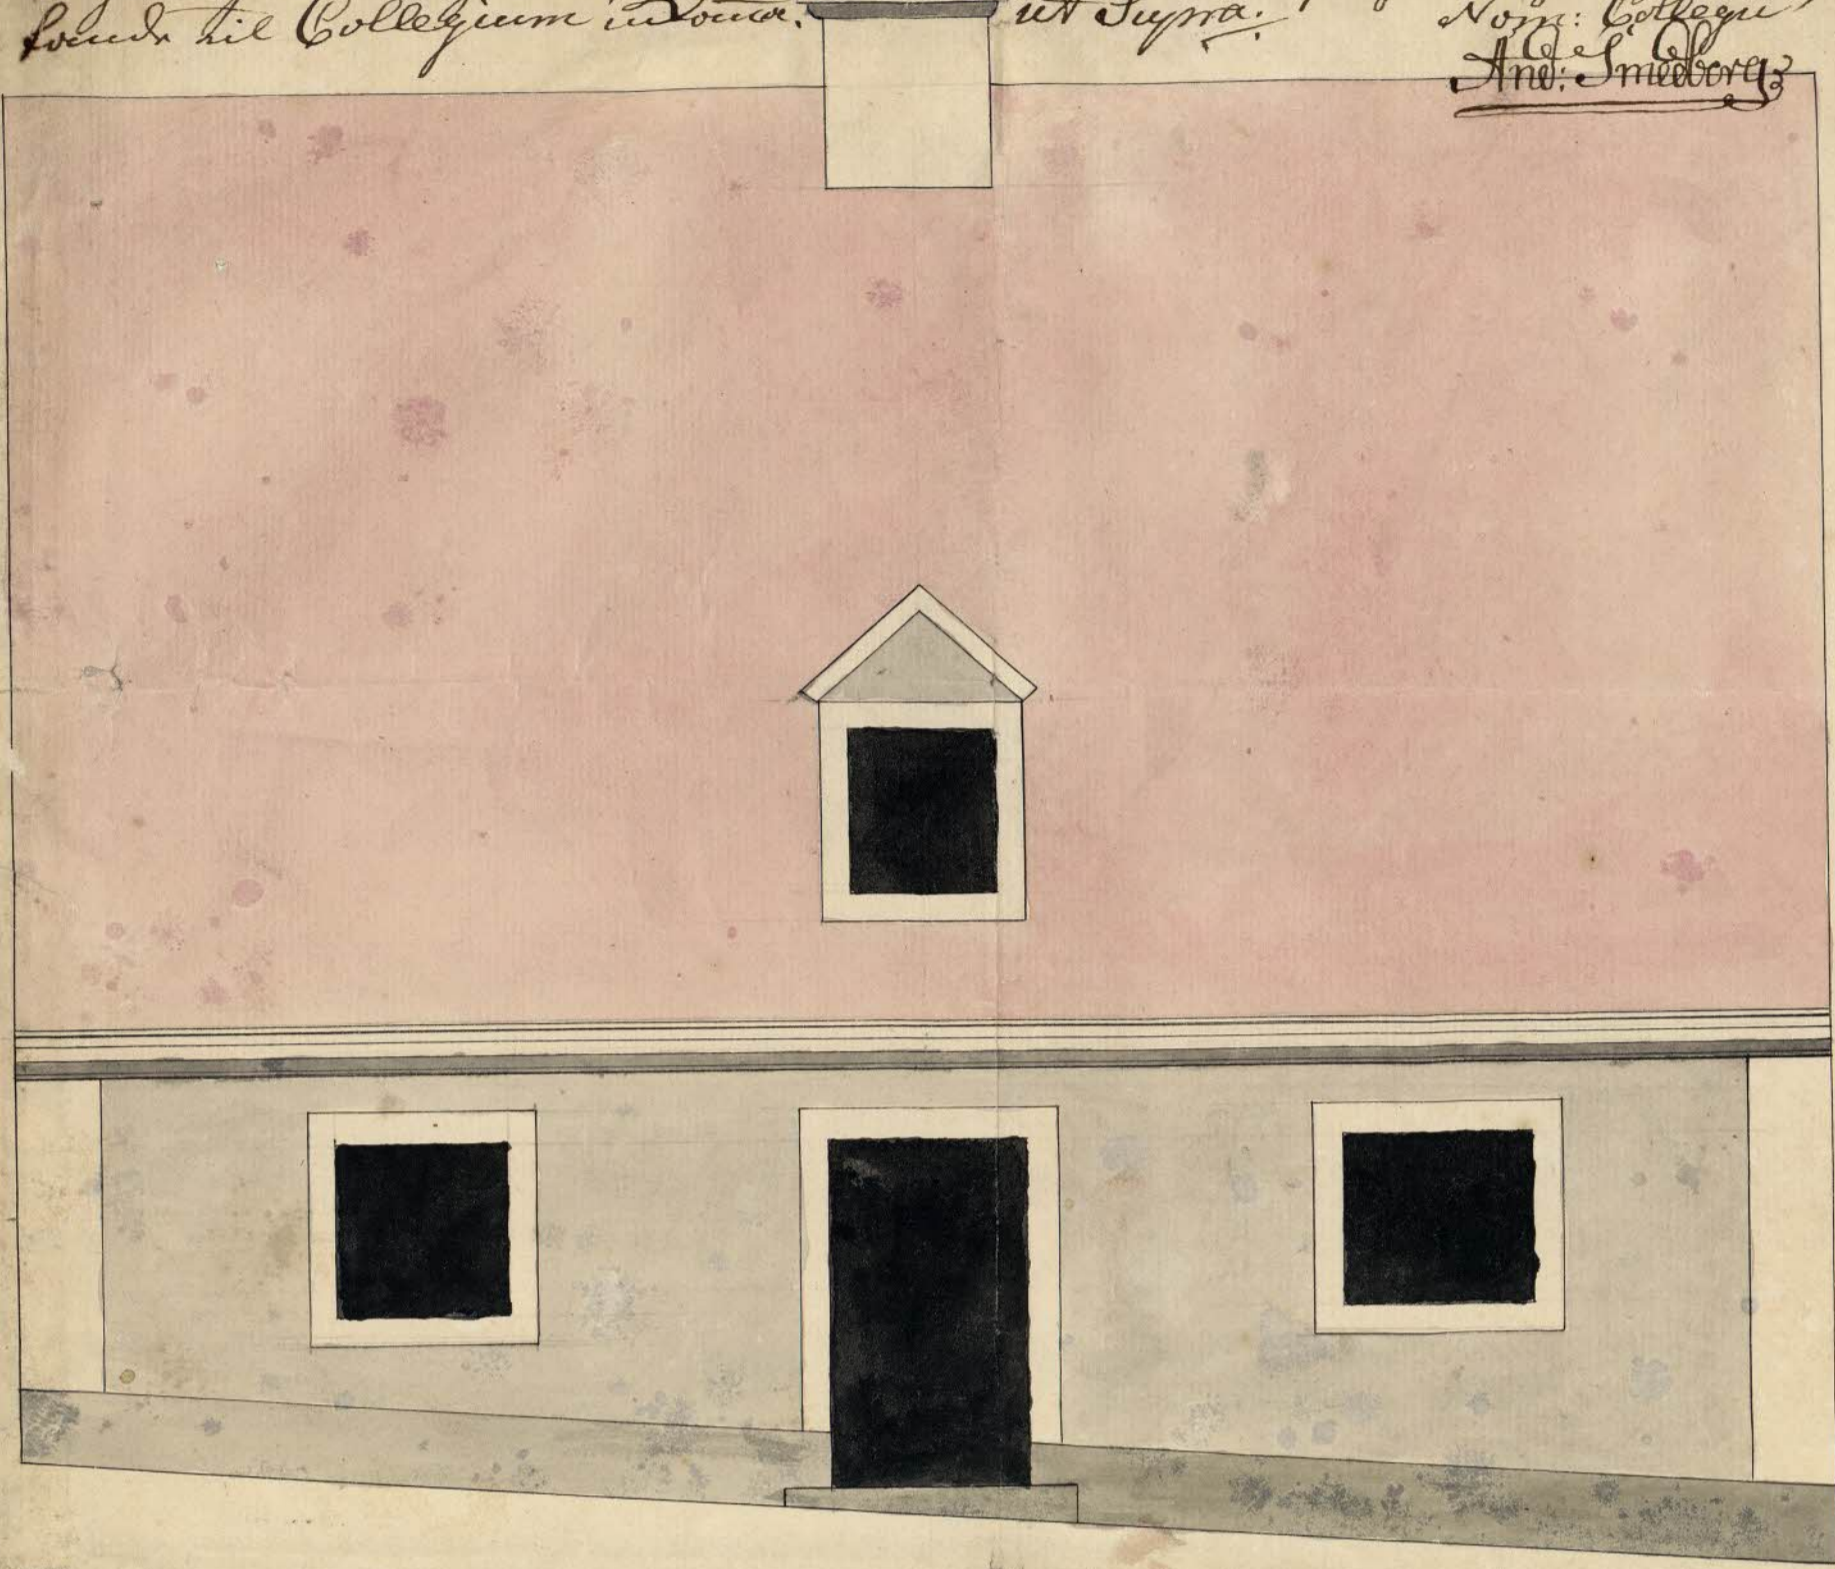

Det begjærdt at bygge af de Besværen liggende Ludvigskjærts Eremdet og samle Gården, som er af  
 Malmön, in på gården, som tillikform for Huset og Gården samt, og in repareret  
 stull, afsmalnet begjærdt Hof at bygge stullst and gaffan som in for tyden lundt  
 and brüde, giordt in Ludvigskjærts af lundt falden med lundt lundt  
 d. 27. Marts 1739.  
 B. H. H.

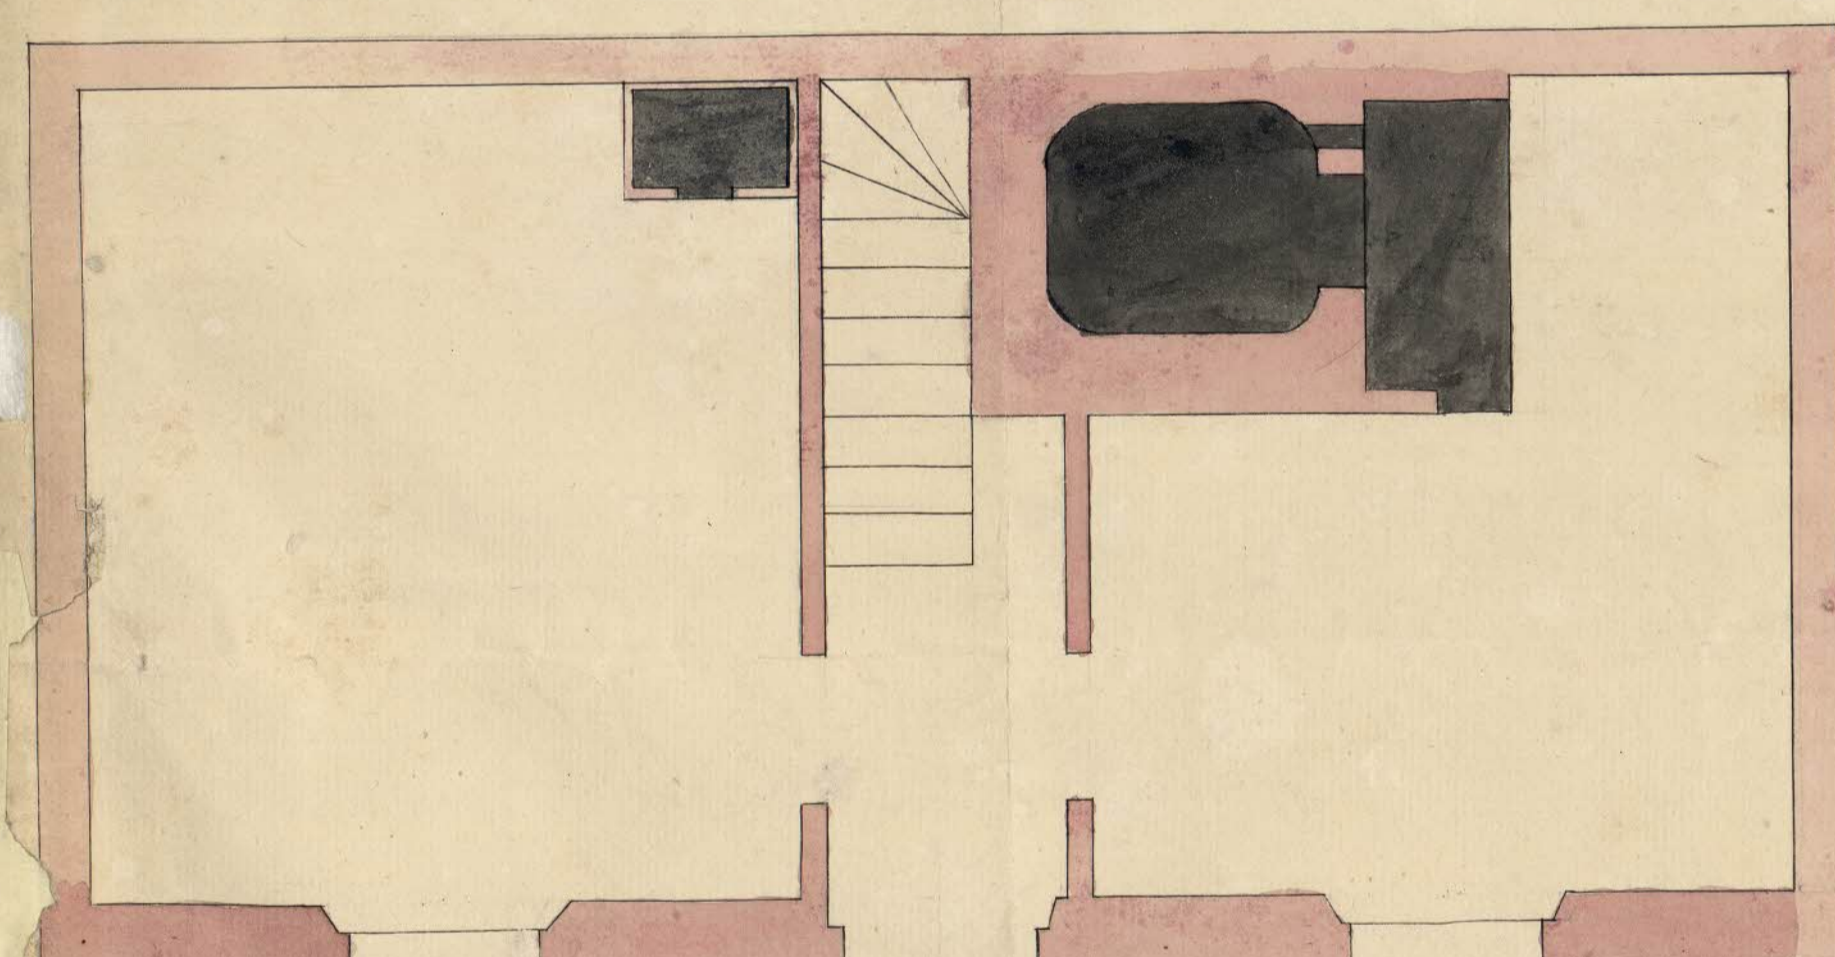

Det er den samme tegning som er i det alt.  
 i minnen

L. Carlsberg

