


Genomskärning af Huset.



10  
5  
20 af

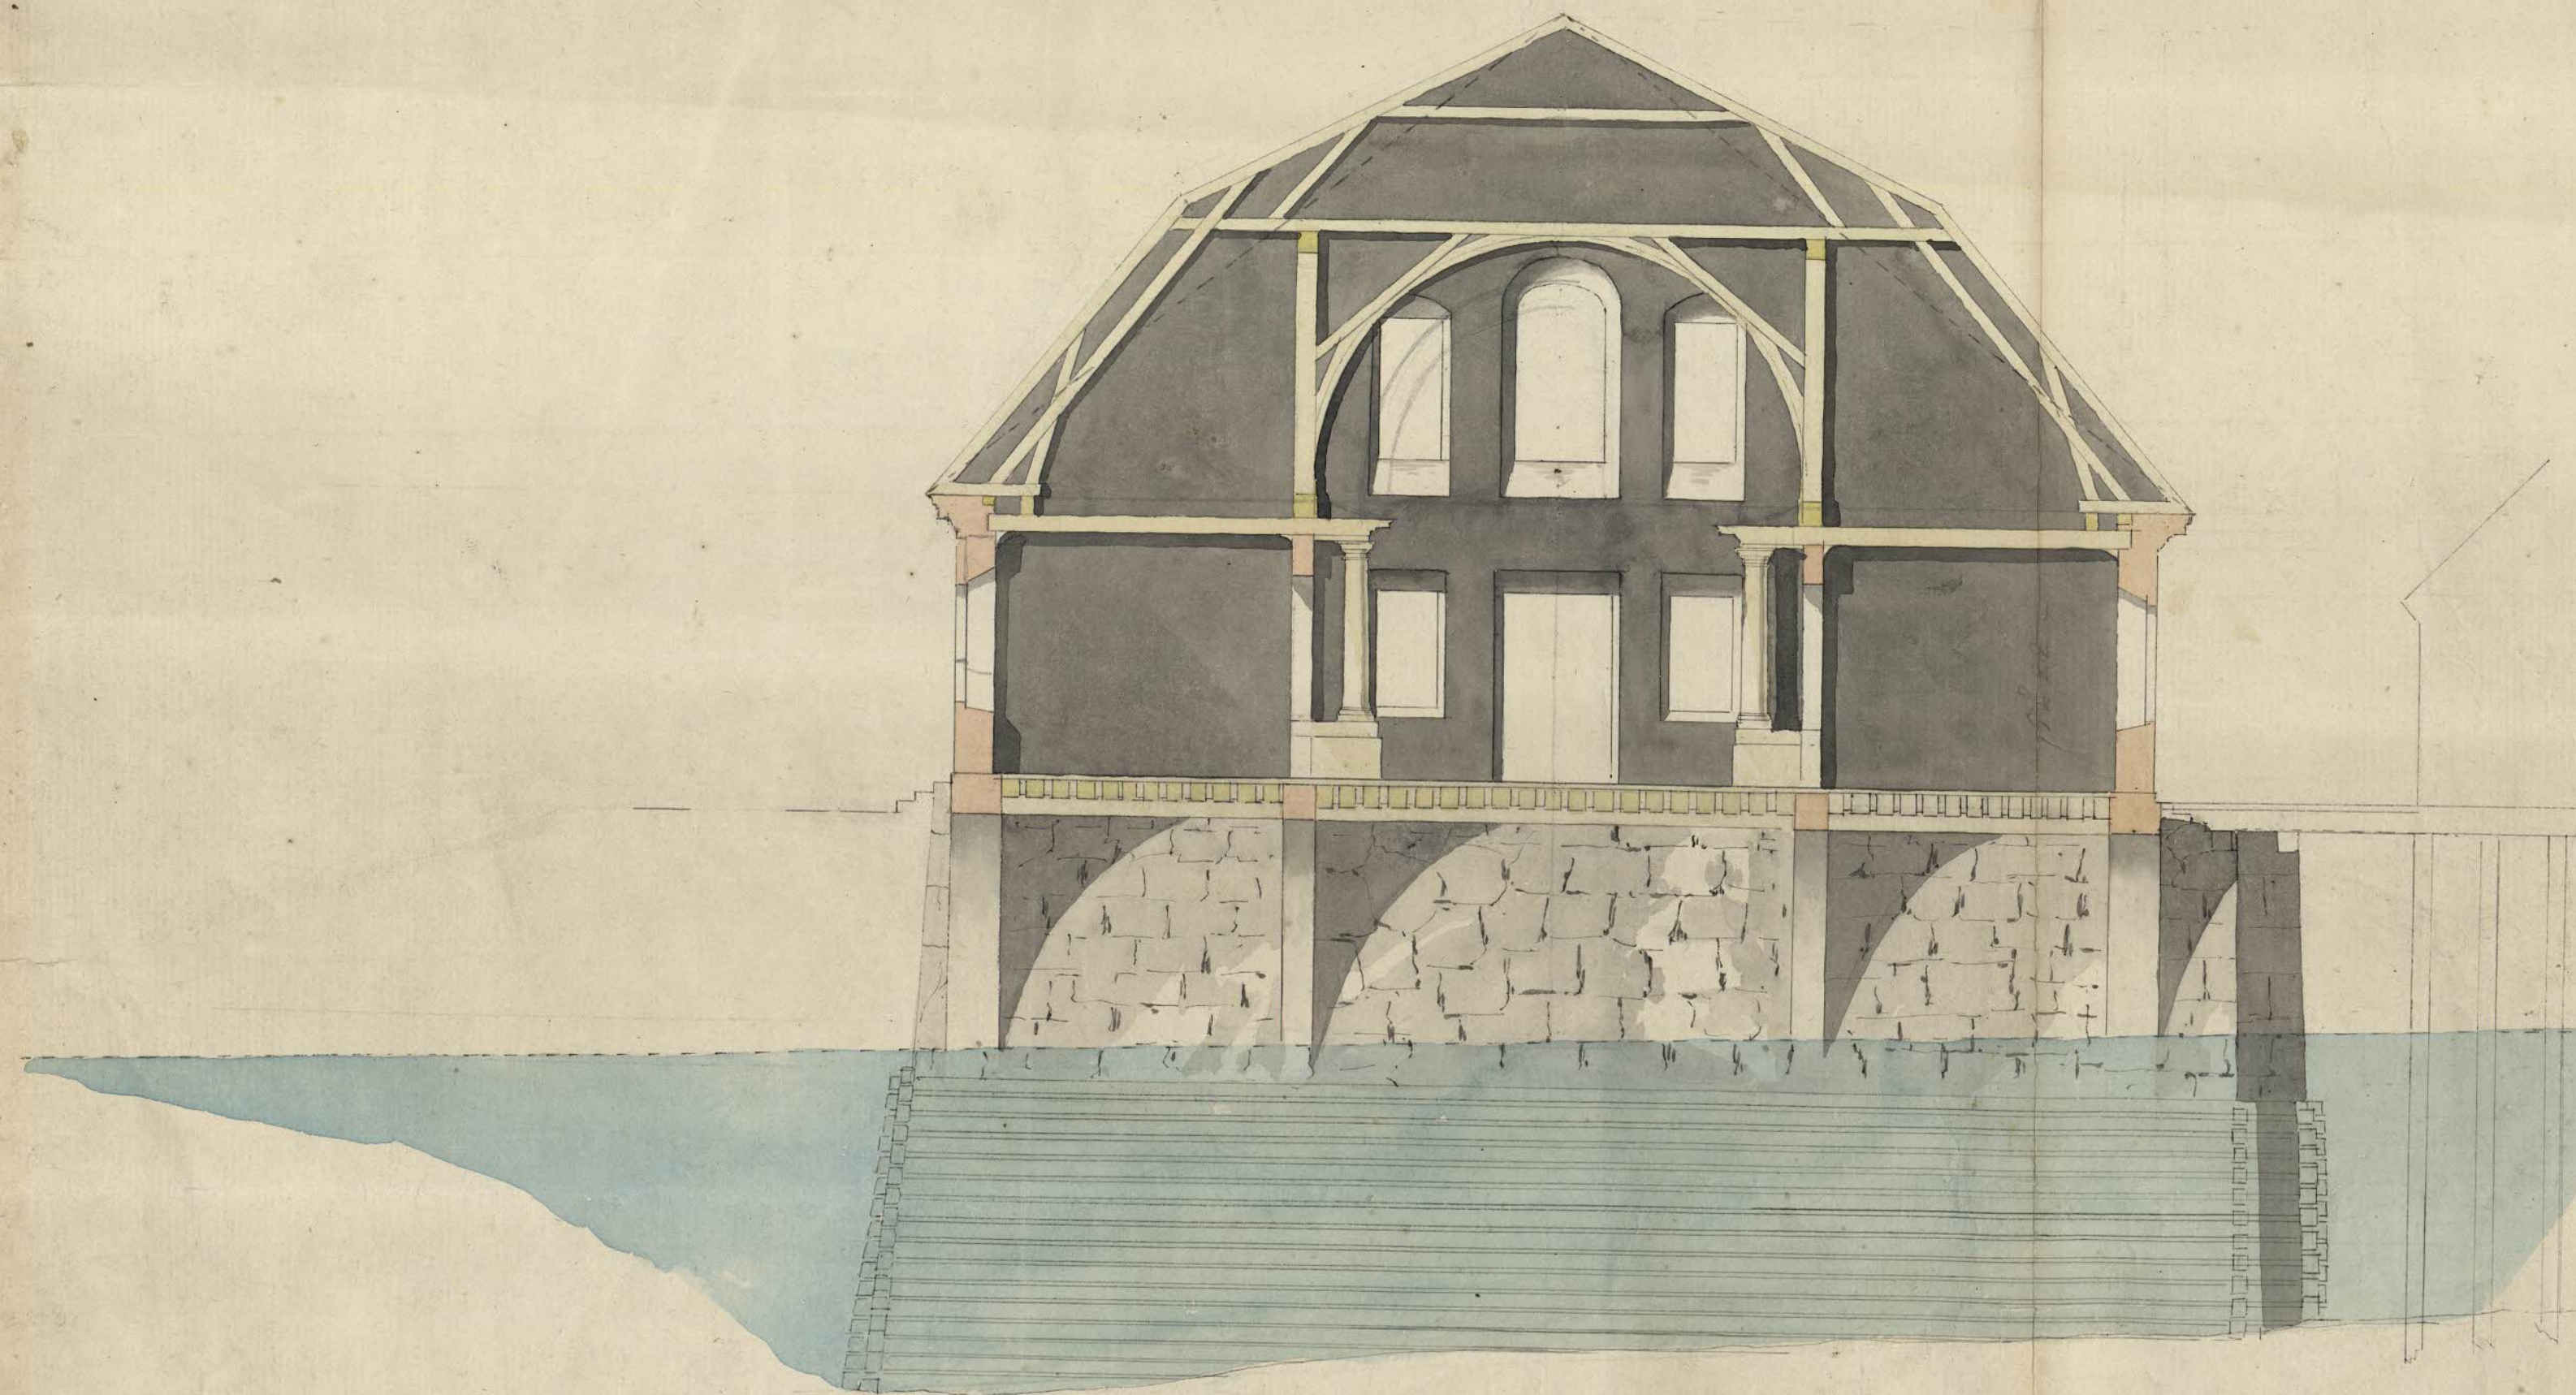