
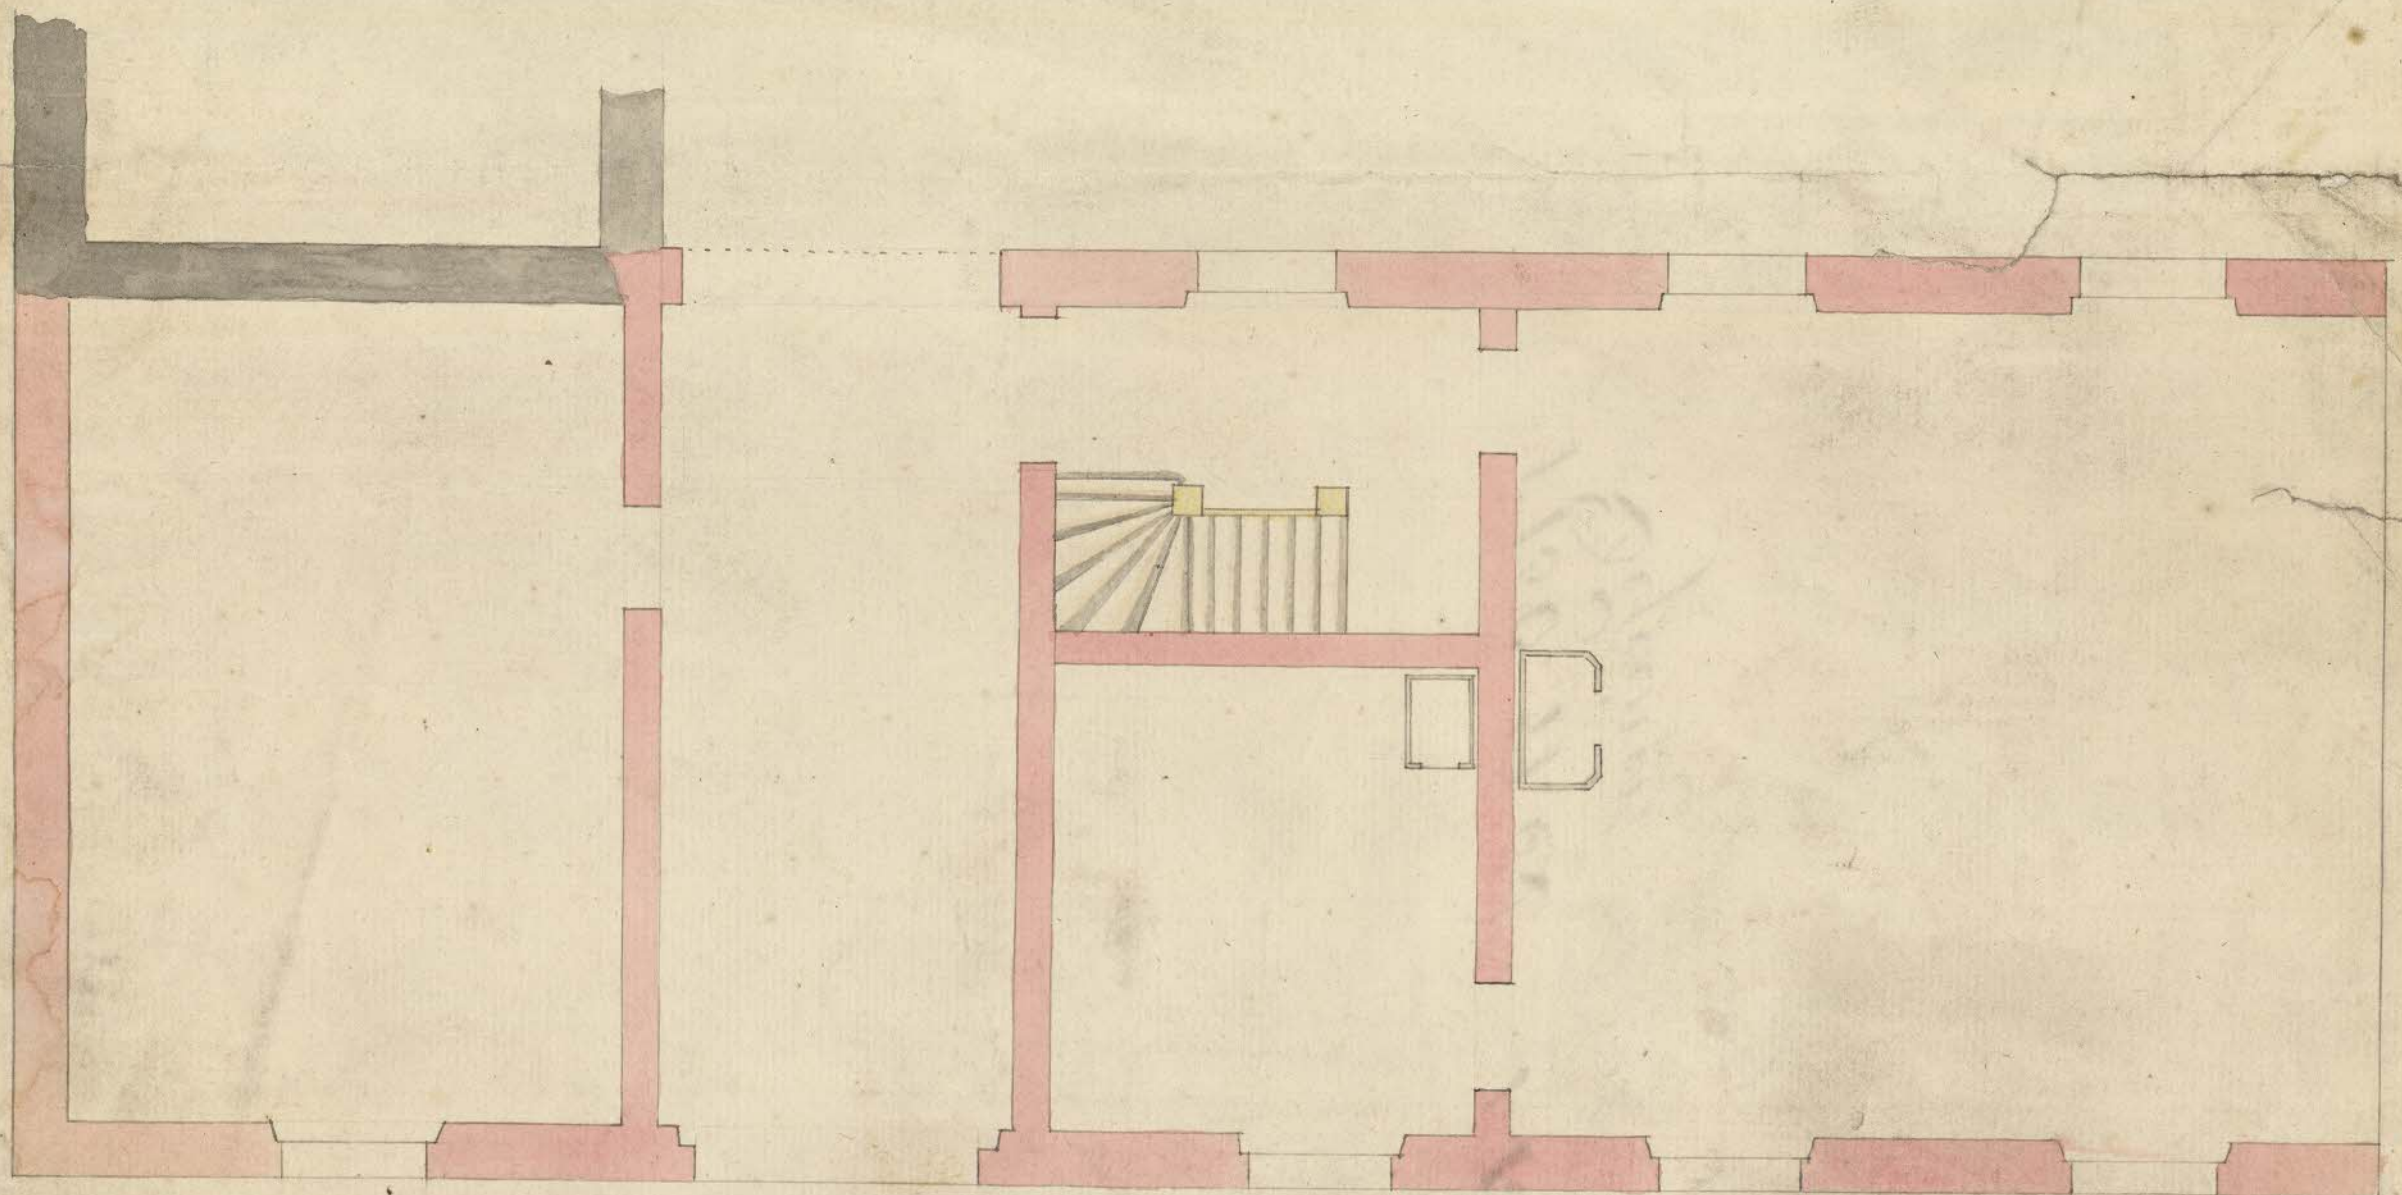



Uppför af denna Dessein på ritning
och plan af

J. Carlberg

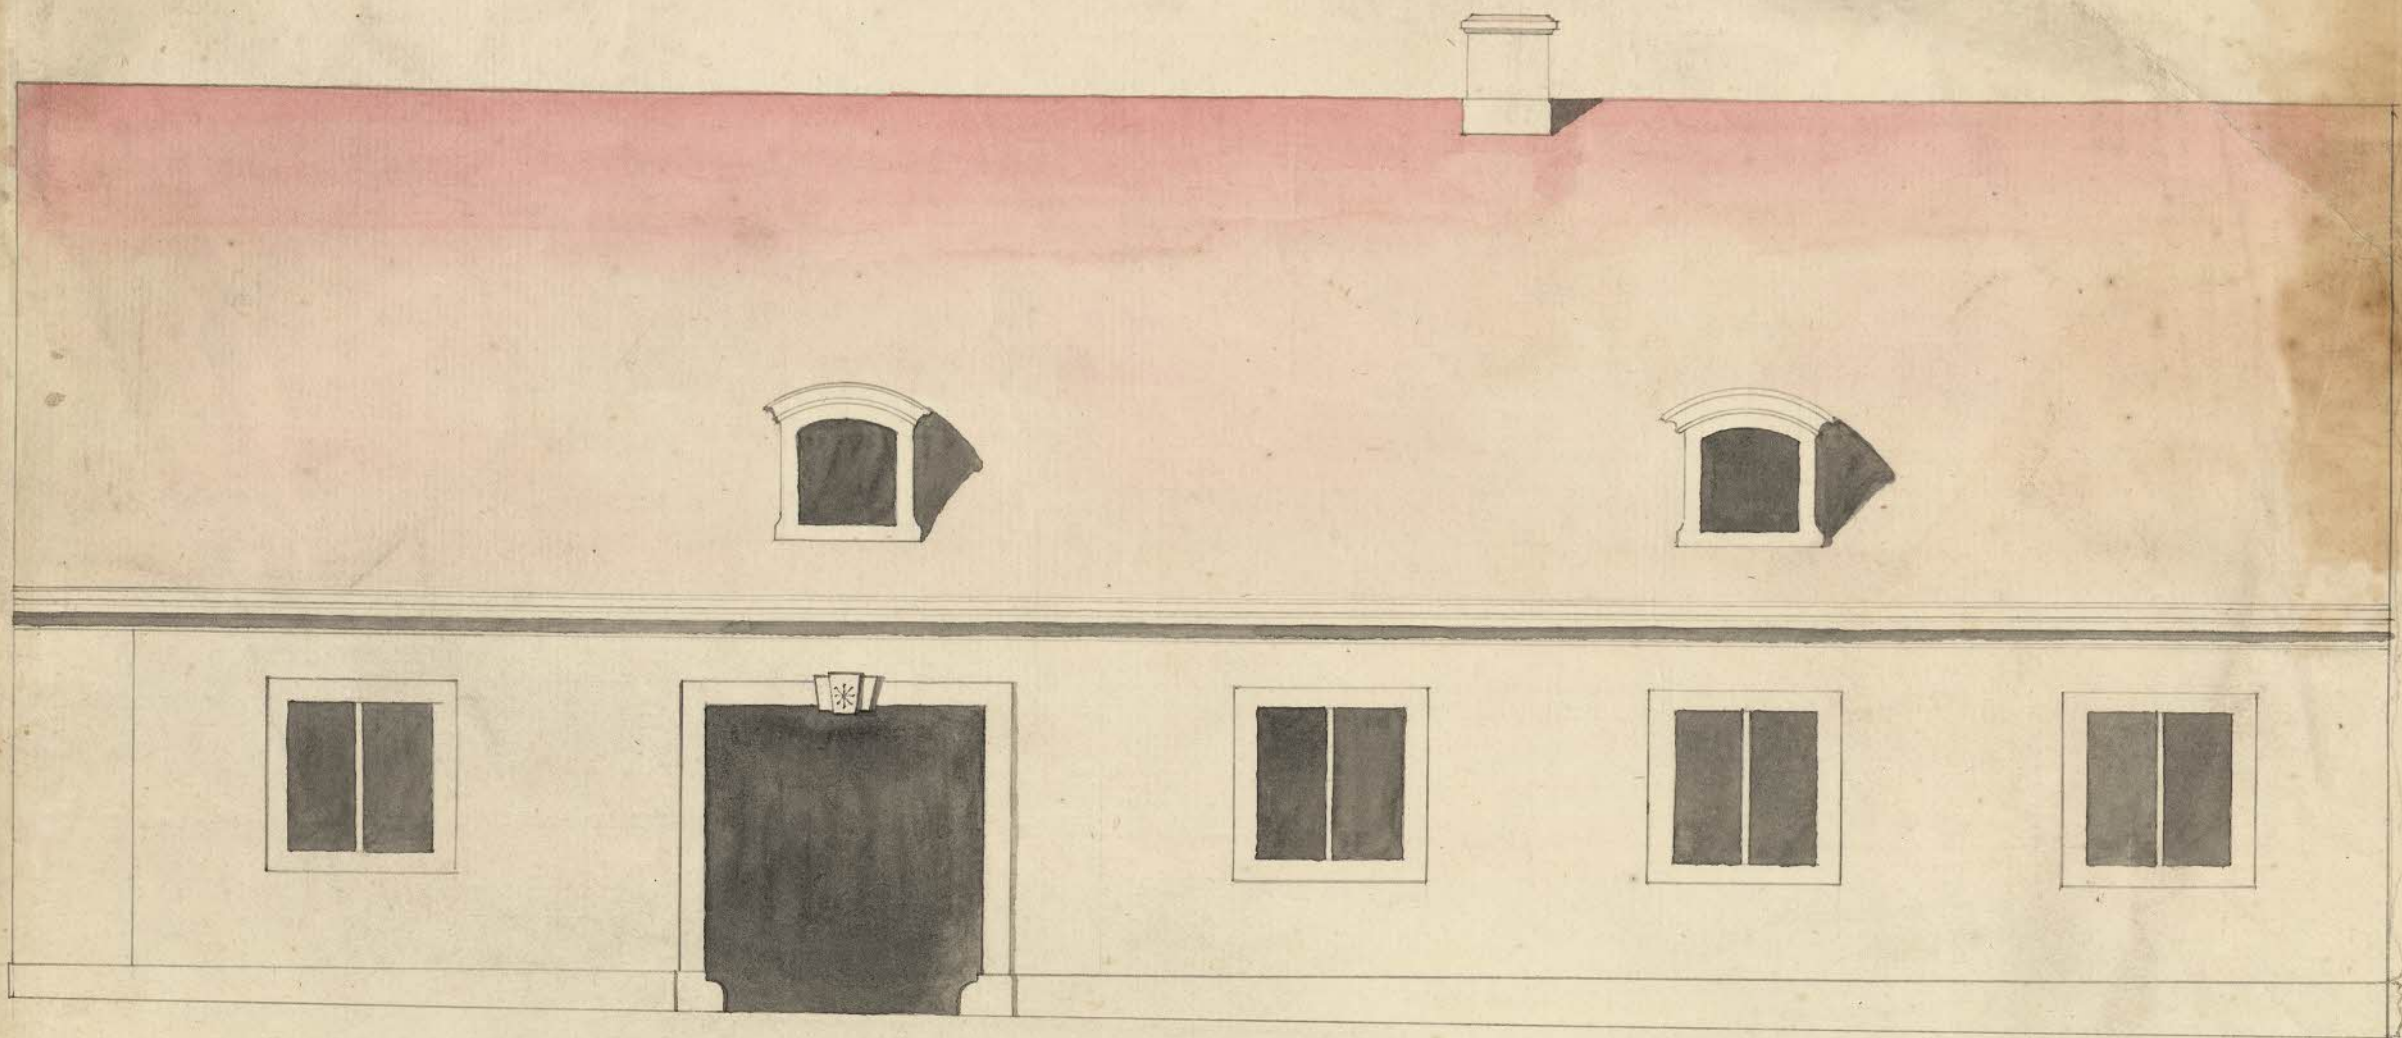


Uppför i kvarteret Berggrufwan i St. maria församling vid Strömdavits gatan
i gården N^o 86. ländes att bygga af H. J. J. ritning Hockholm d 24 Julij 1750

Casper Wedeman

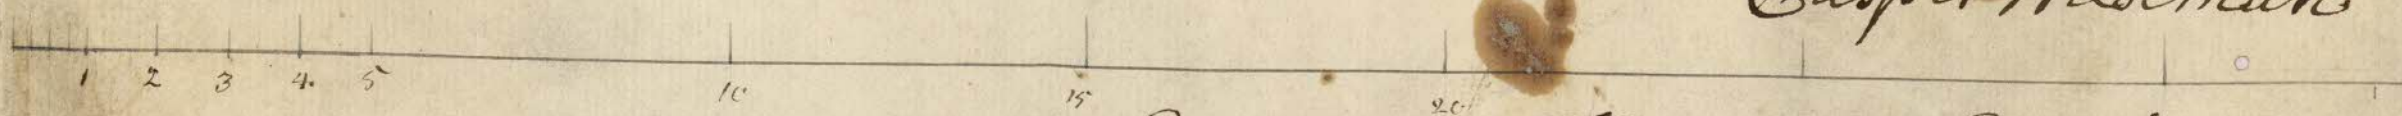

Uppför Daniel Fosbergs utgåvar Eric Roos

349

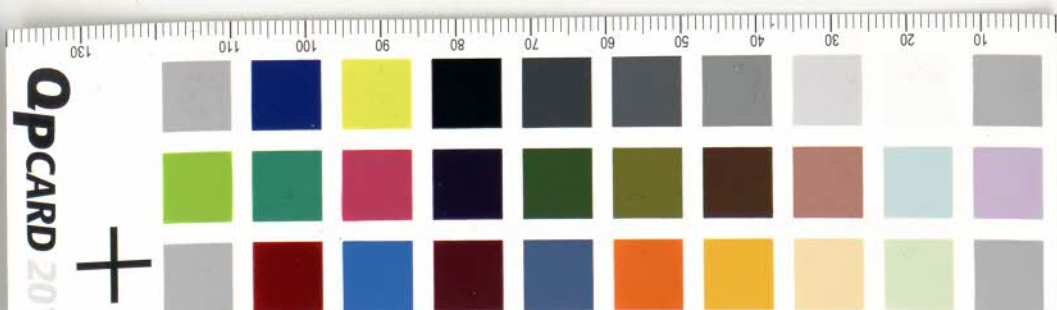

Ensamlingen uti denna boken för förmanen och medlemmarnas gott
 församling byggd till ett stort hus efter sin utställning uti
 Stockholm 1750. Mått 1742.

Mikael Samuel

