

Maria & Nyberg taubens byggnad till ett nytt hus till  
 ett gammalt stens mur ritning för nytt hus som  
 föregående hus till bebyggelse med stora bodar för Dalgrens  
 samt på den gamla mur bebyggelse med nytt hus  
 som med ritning med följande. *W. J. Swartz*  
 Stockholm den 1742


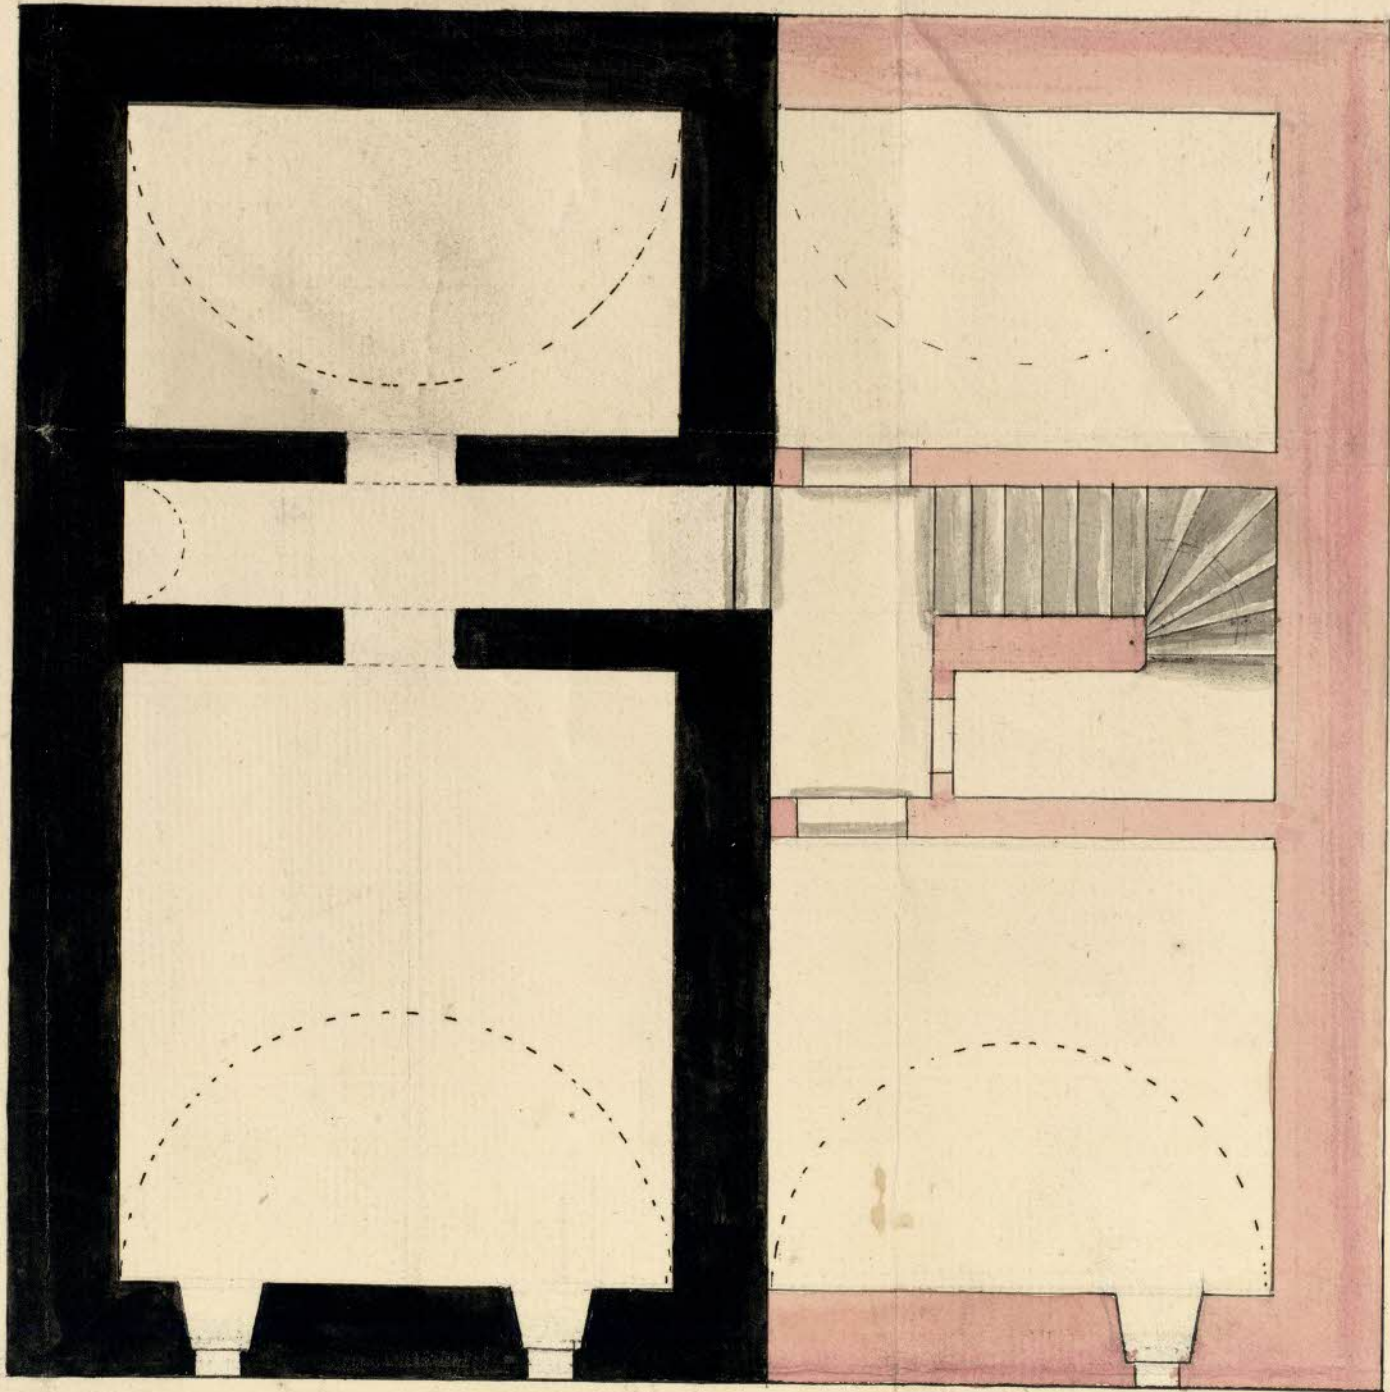


Bild 1. Sanna Darsen i ritning till samma  
*J. J. Swartz*

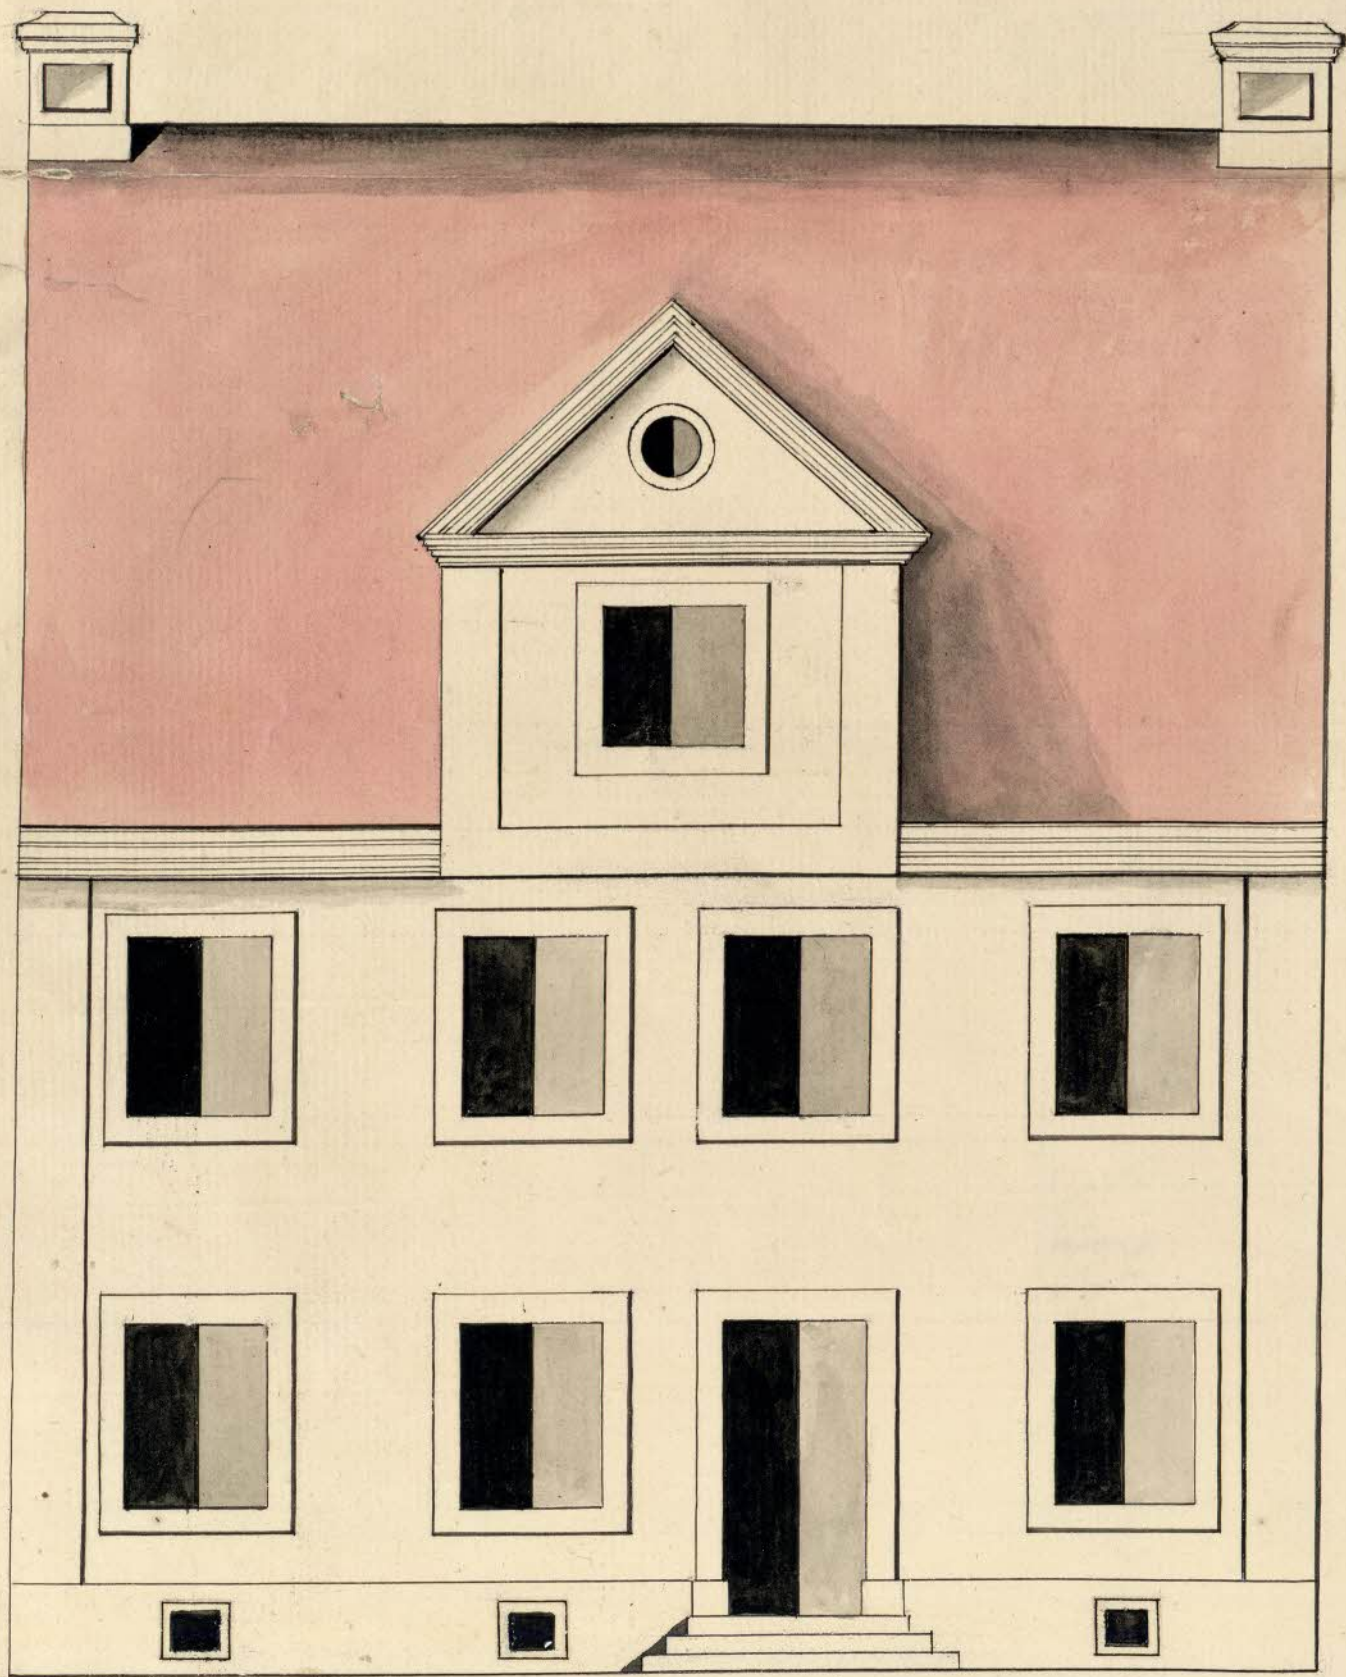