

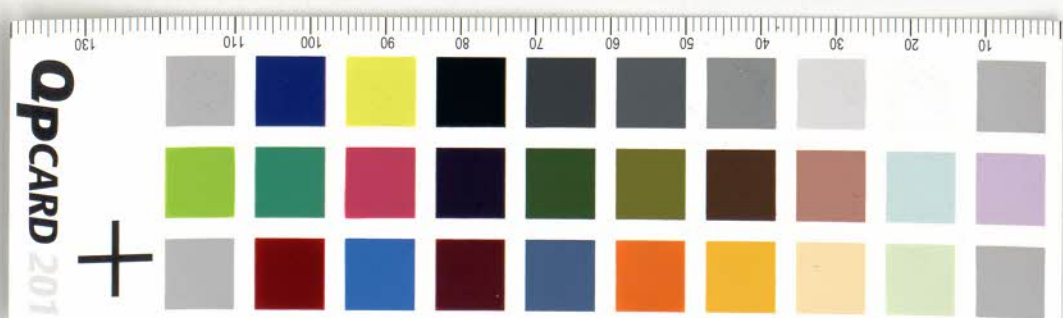


Infinuerat u. 9<sup>to</sup> Martij 1742  
se remitterat he quidam  
Gubernator Dr. Johan B. J. ke.  
ning and Capitain, seu  
David architecten Dr. Jo  
Eberhard Carlberg, ut  
quidamque Dr. J. P.  
und Gubernator G. an  
Collegium in d. an. 1742  
Lohm's David Hejzenichius and  
Ambros Collegium, ut supra  
In Collegio  
M. J. P.  
J. P. J. P.  
Boll. Prot.  
approb. u. 9<sup>to</sup> eisdem.

N<sup>o</sup> 874.

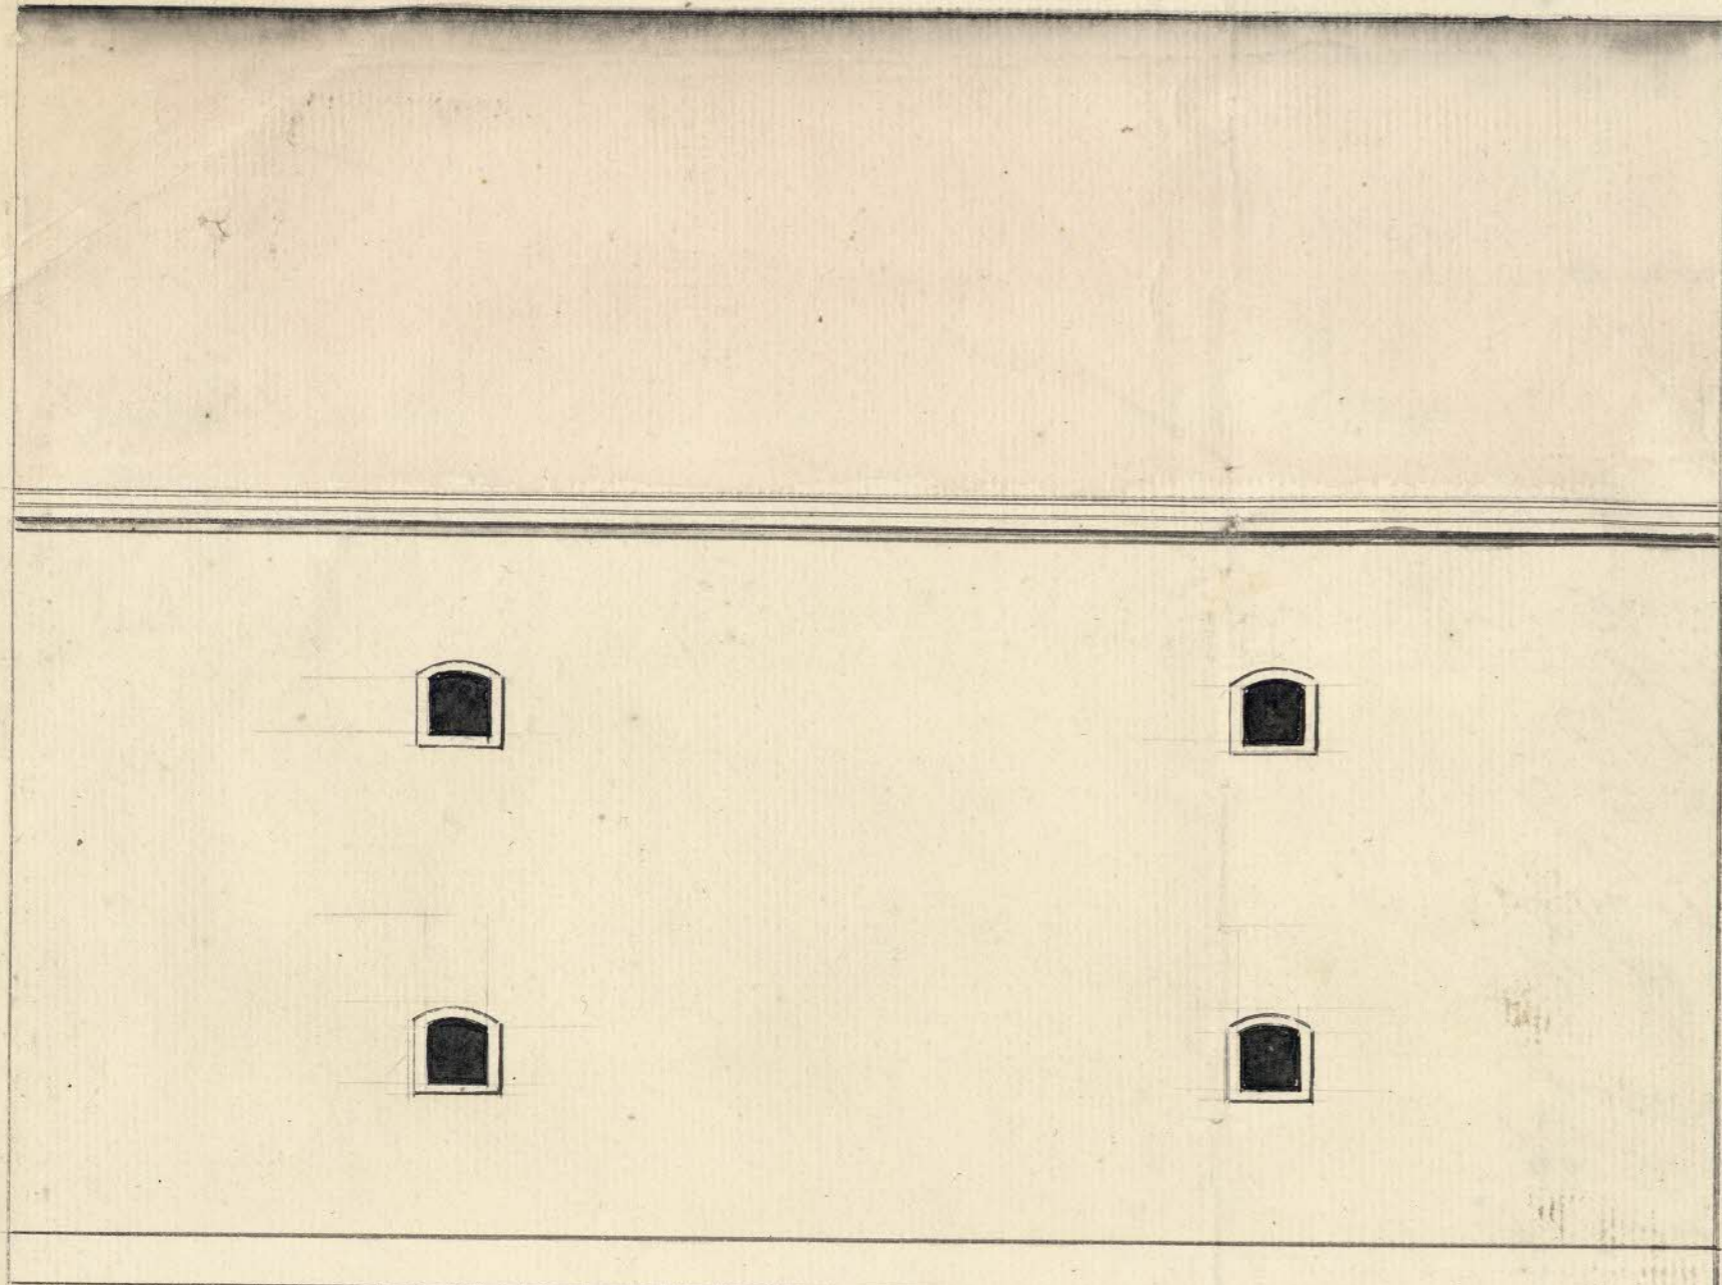

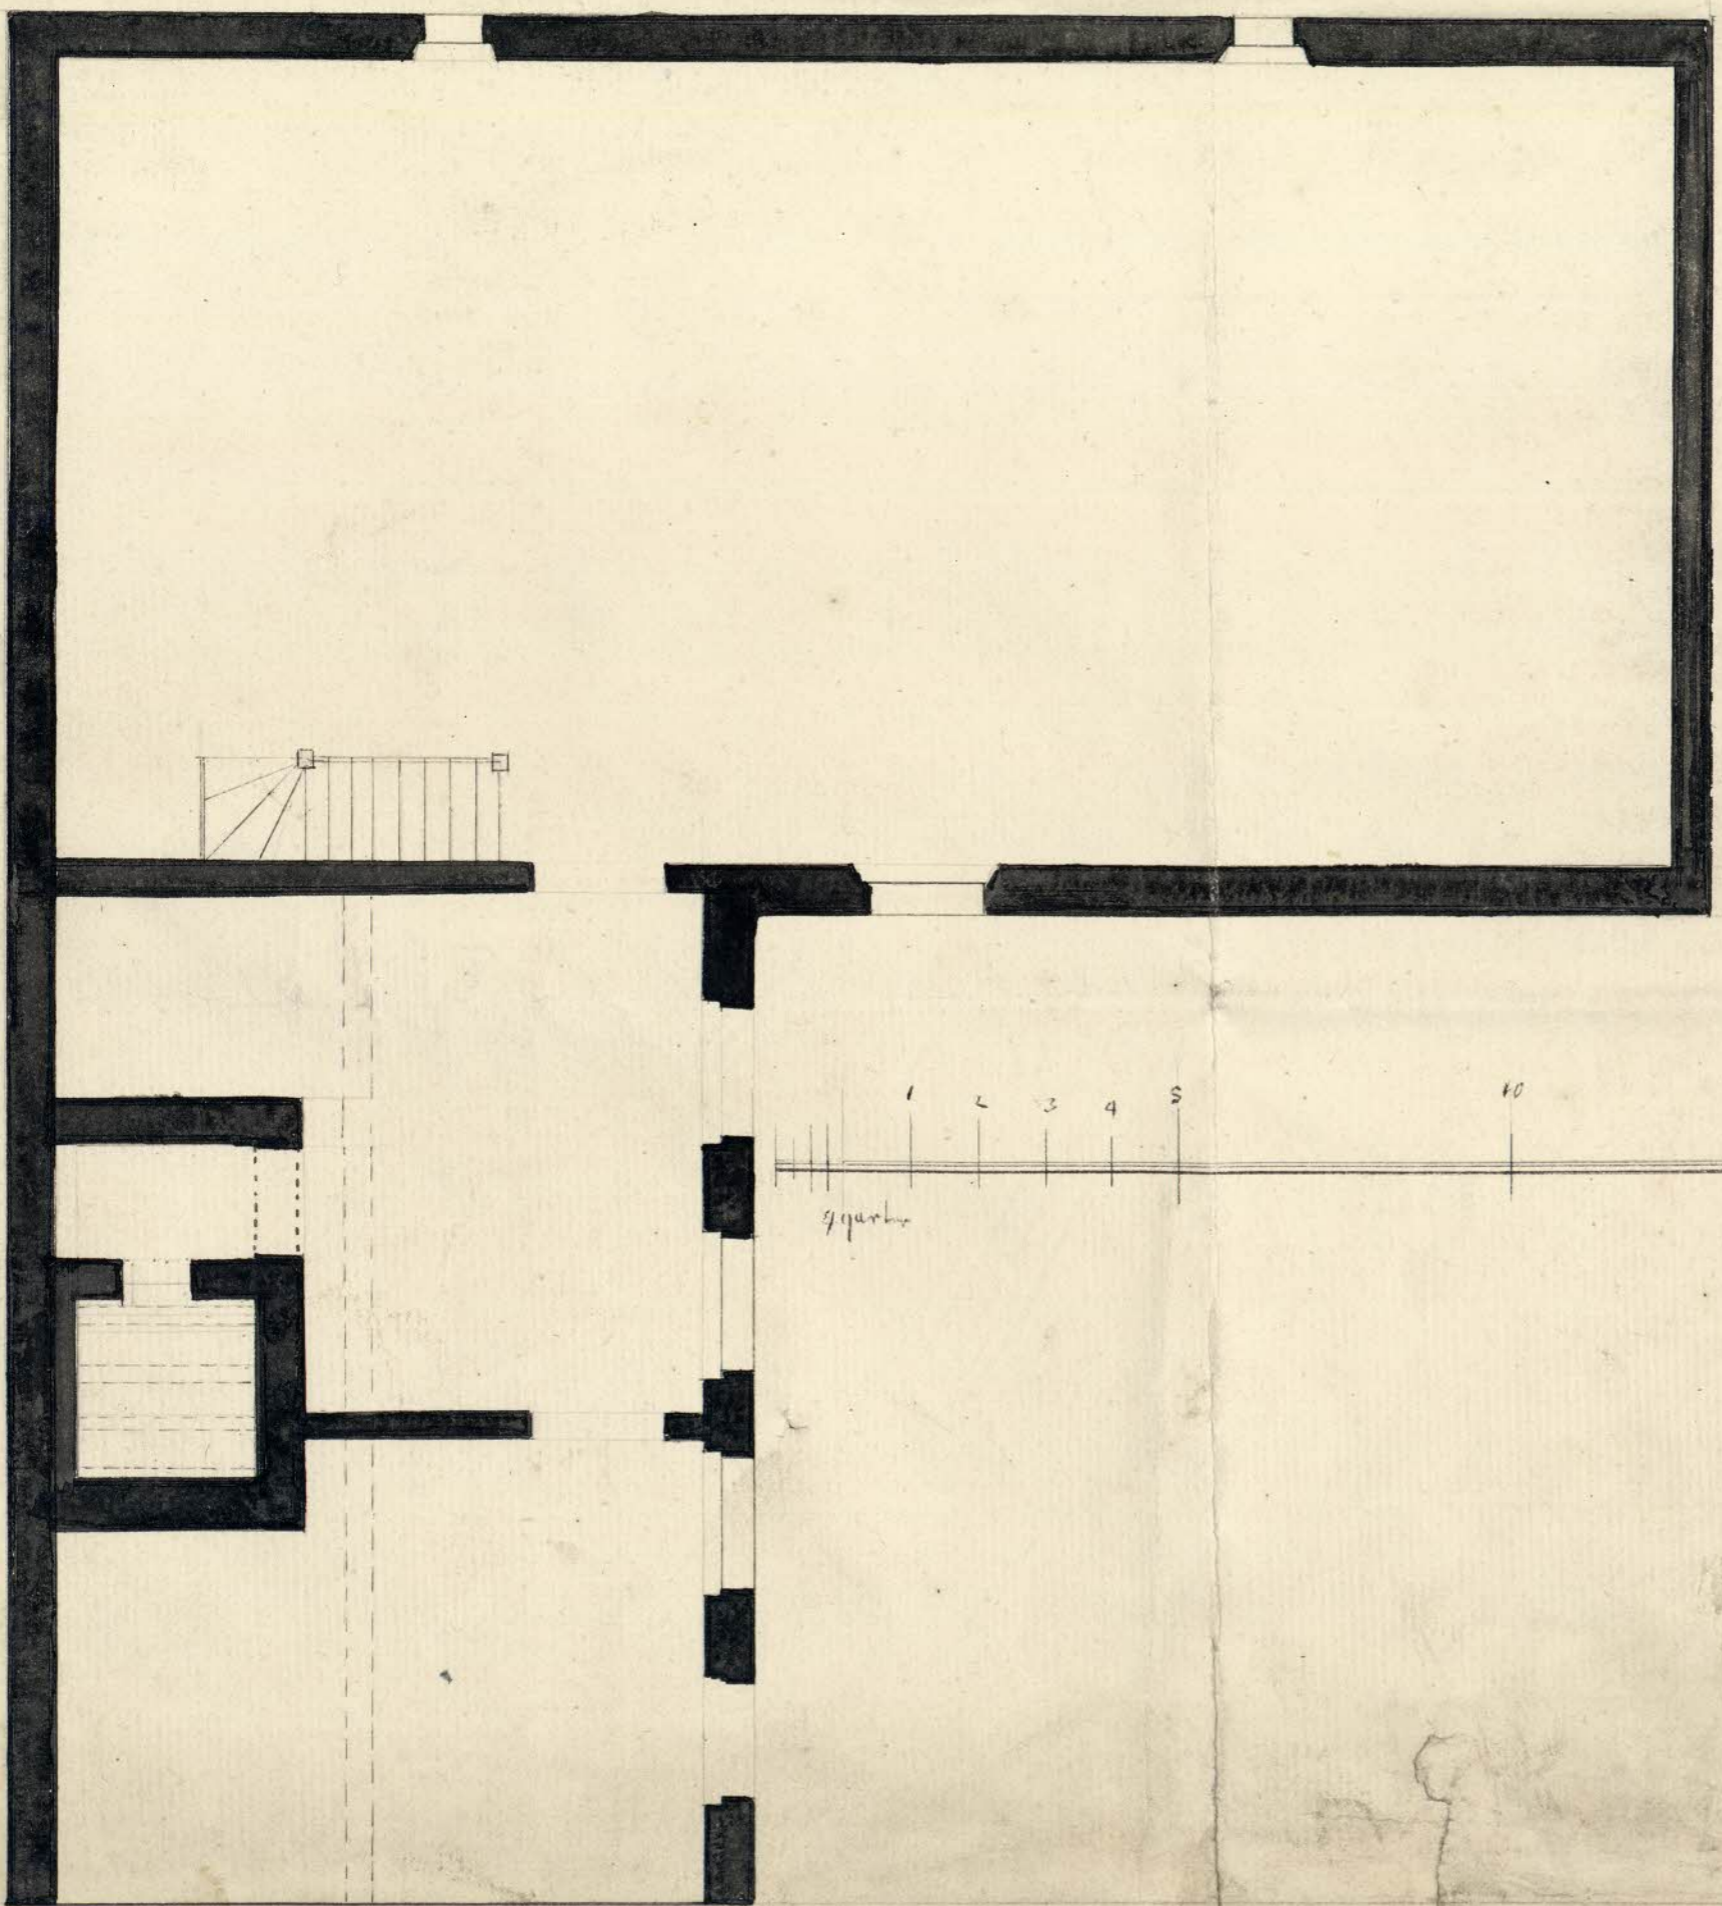

Lov Kongen Simon Wice Vice upbyggd Lu Van byggnad, efter  
 Lov Kongen Simon Wice Vice upbyggd Lu Van byggnad, efter  
 design, som är utlagd på Koster Uredde uti Kongenshusen, quarteret  
 Wilman, No 2. utaf Kungens Husen Johan Fredrich Rem, Stockholm  
 Å 25 Marske 1744.

Ad Carl Samuel Döhlen arkitekt  
 och generalmester  
 J. C. Carlsson

