


Här äro de följande ritningar till en ny byggnad
 som äro utarbetade af den k. arkitekt- och
 byggmästarens k. kansliet i Stockholm den 1745.


40-2/14.

J. Carlberg

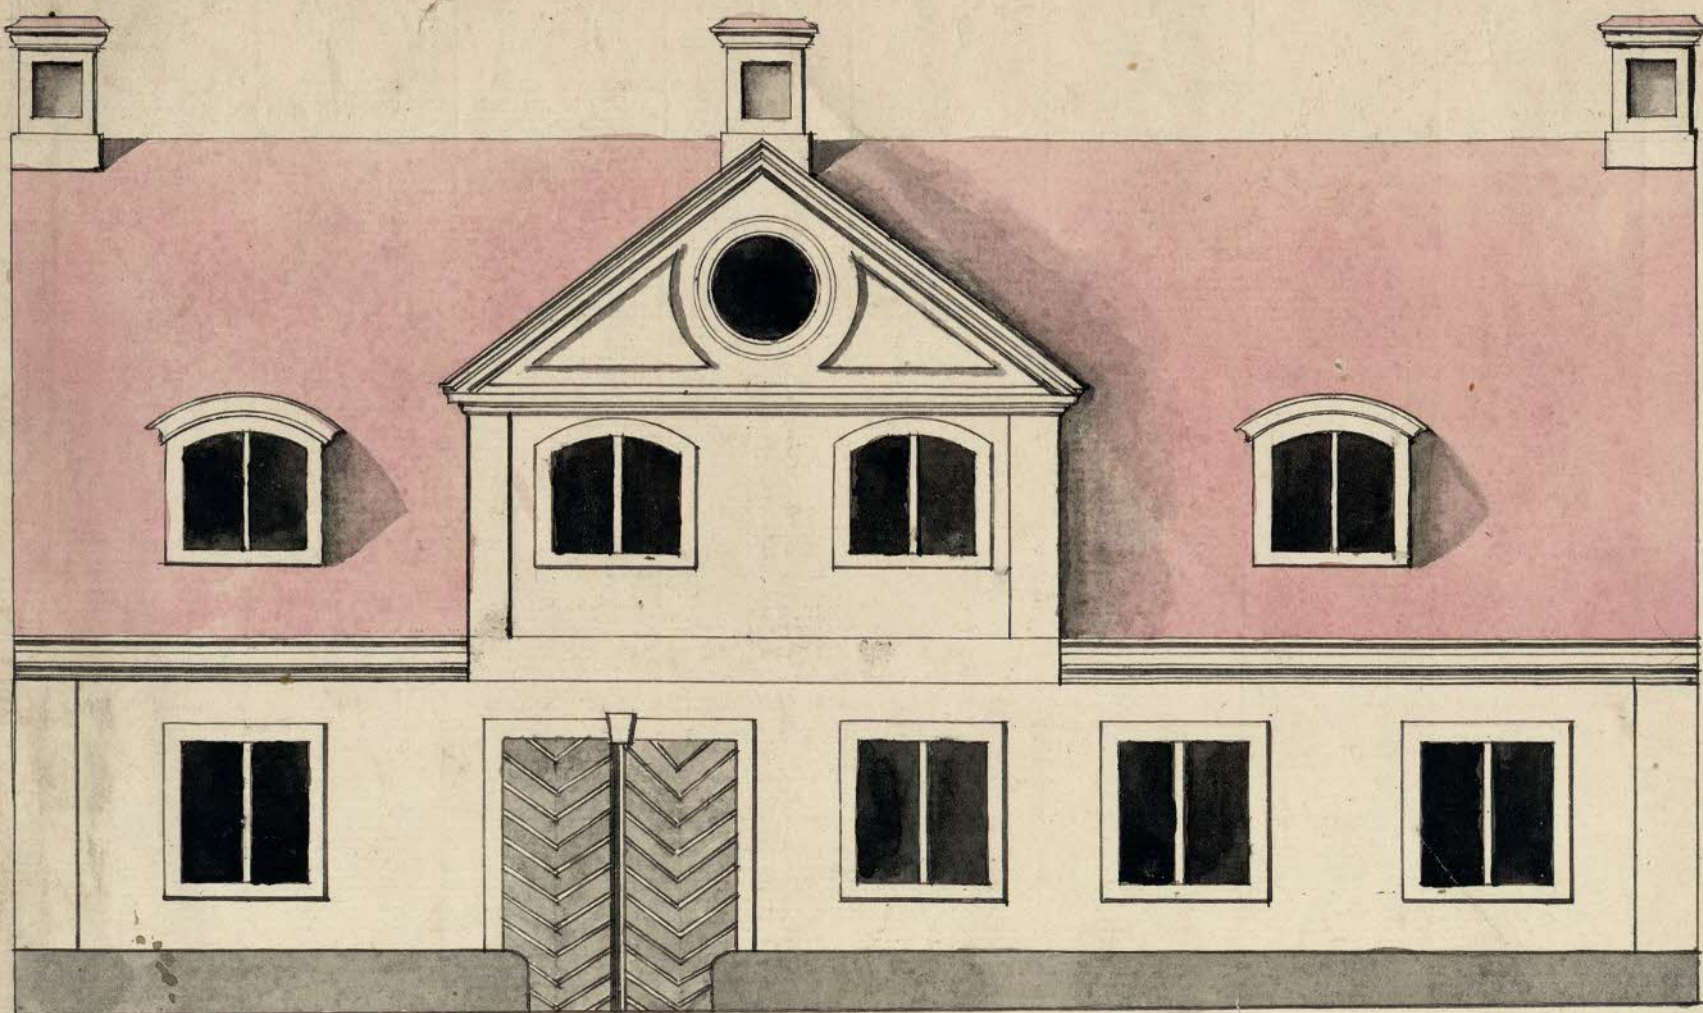

Ennå tillvald den k. arkitekt- och byggmästarens k. kansliet
 i Stockholm den 1745.

Johan Perger Perin

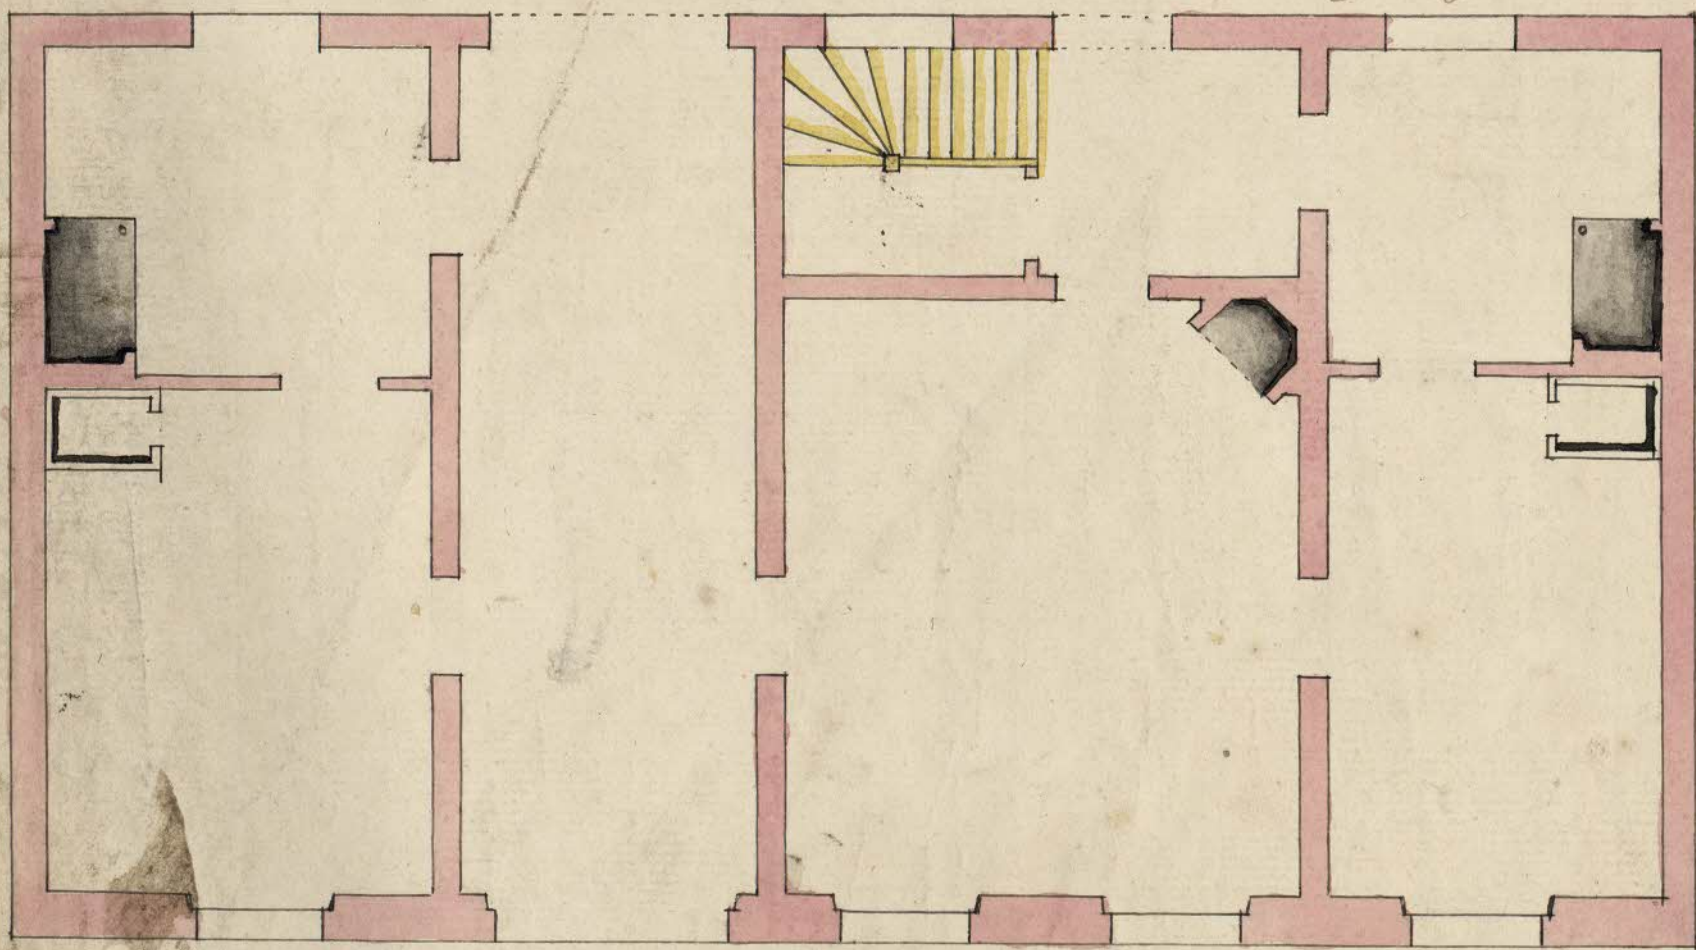

1 2 3 4 5 10 15 20 25 alnar

296

