


11
Hörsjögården Anders Lindberg för Lufft och Bygga
när tillhållande Ritning för en Plan Mått för
Bilpark gattare isty' syttu stundt Höra i till Min-
den i Stockholm d 25 Mars 1746.

Johan Bergen Bruner

Är tillåtet de försen är intet allmänna

J. S. Larberg

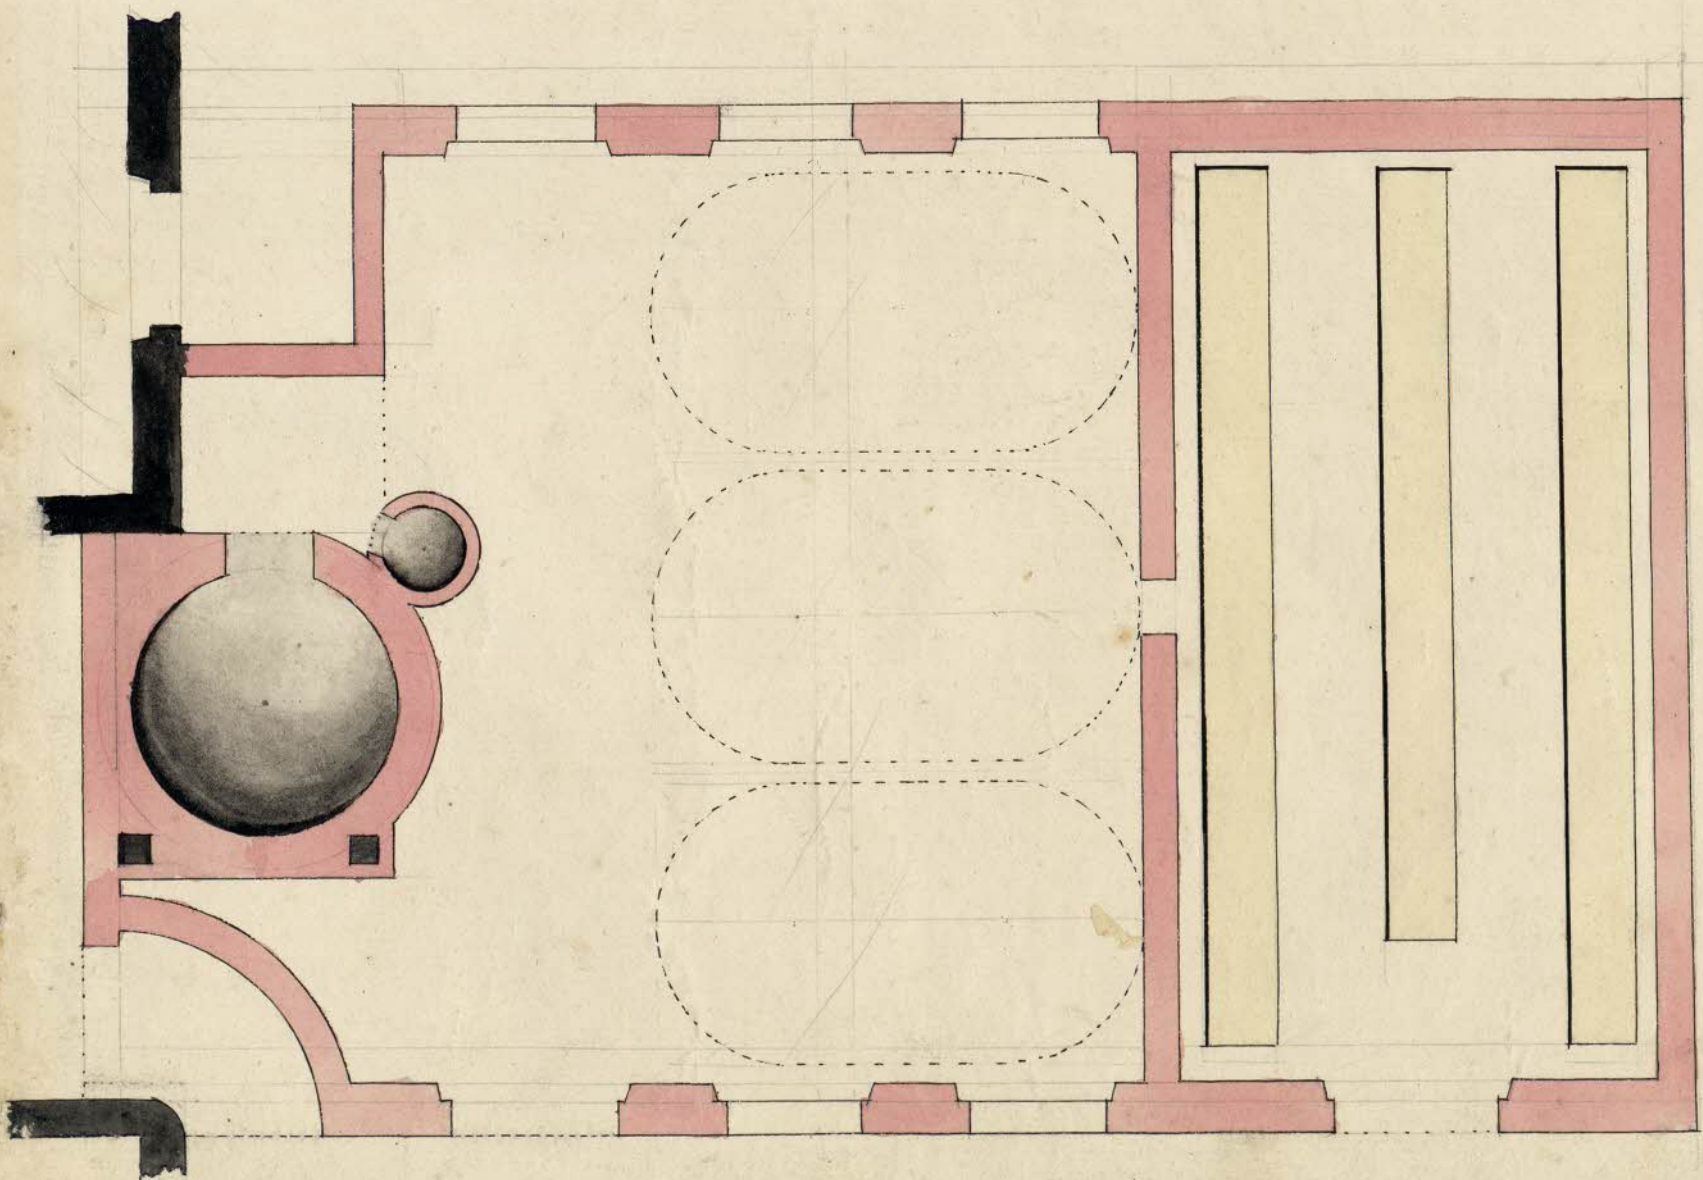

1 2 3 4 5 10 15 20 alnar

297.

