


Carl Johansson

År 1748: Skissan till en ny byggnad för det Kongl. Collegii i Stockholm

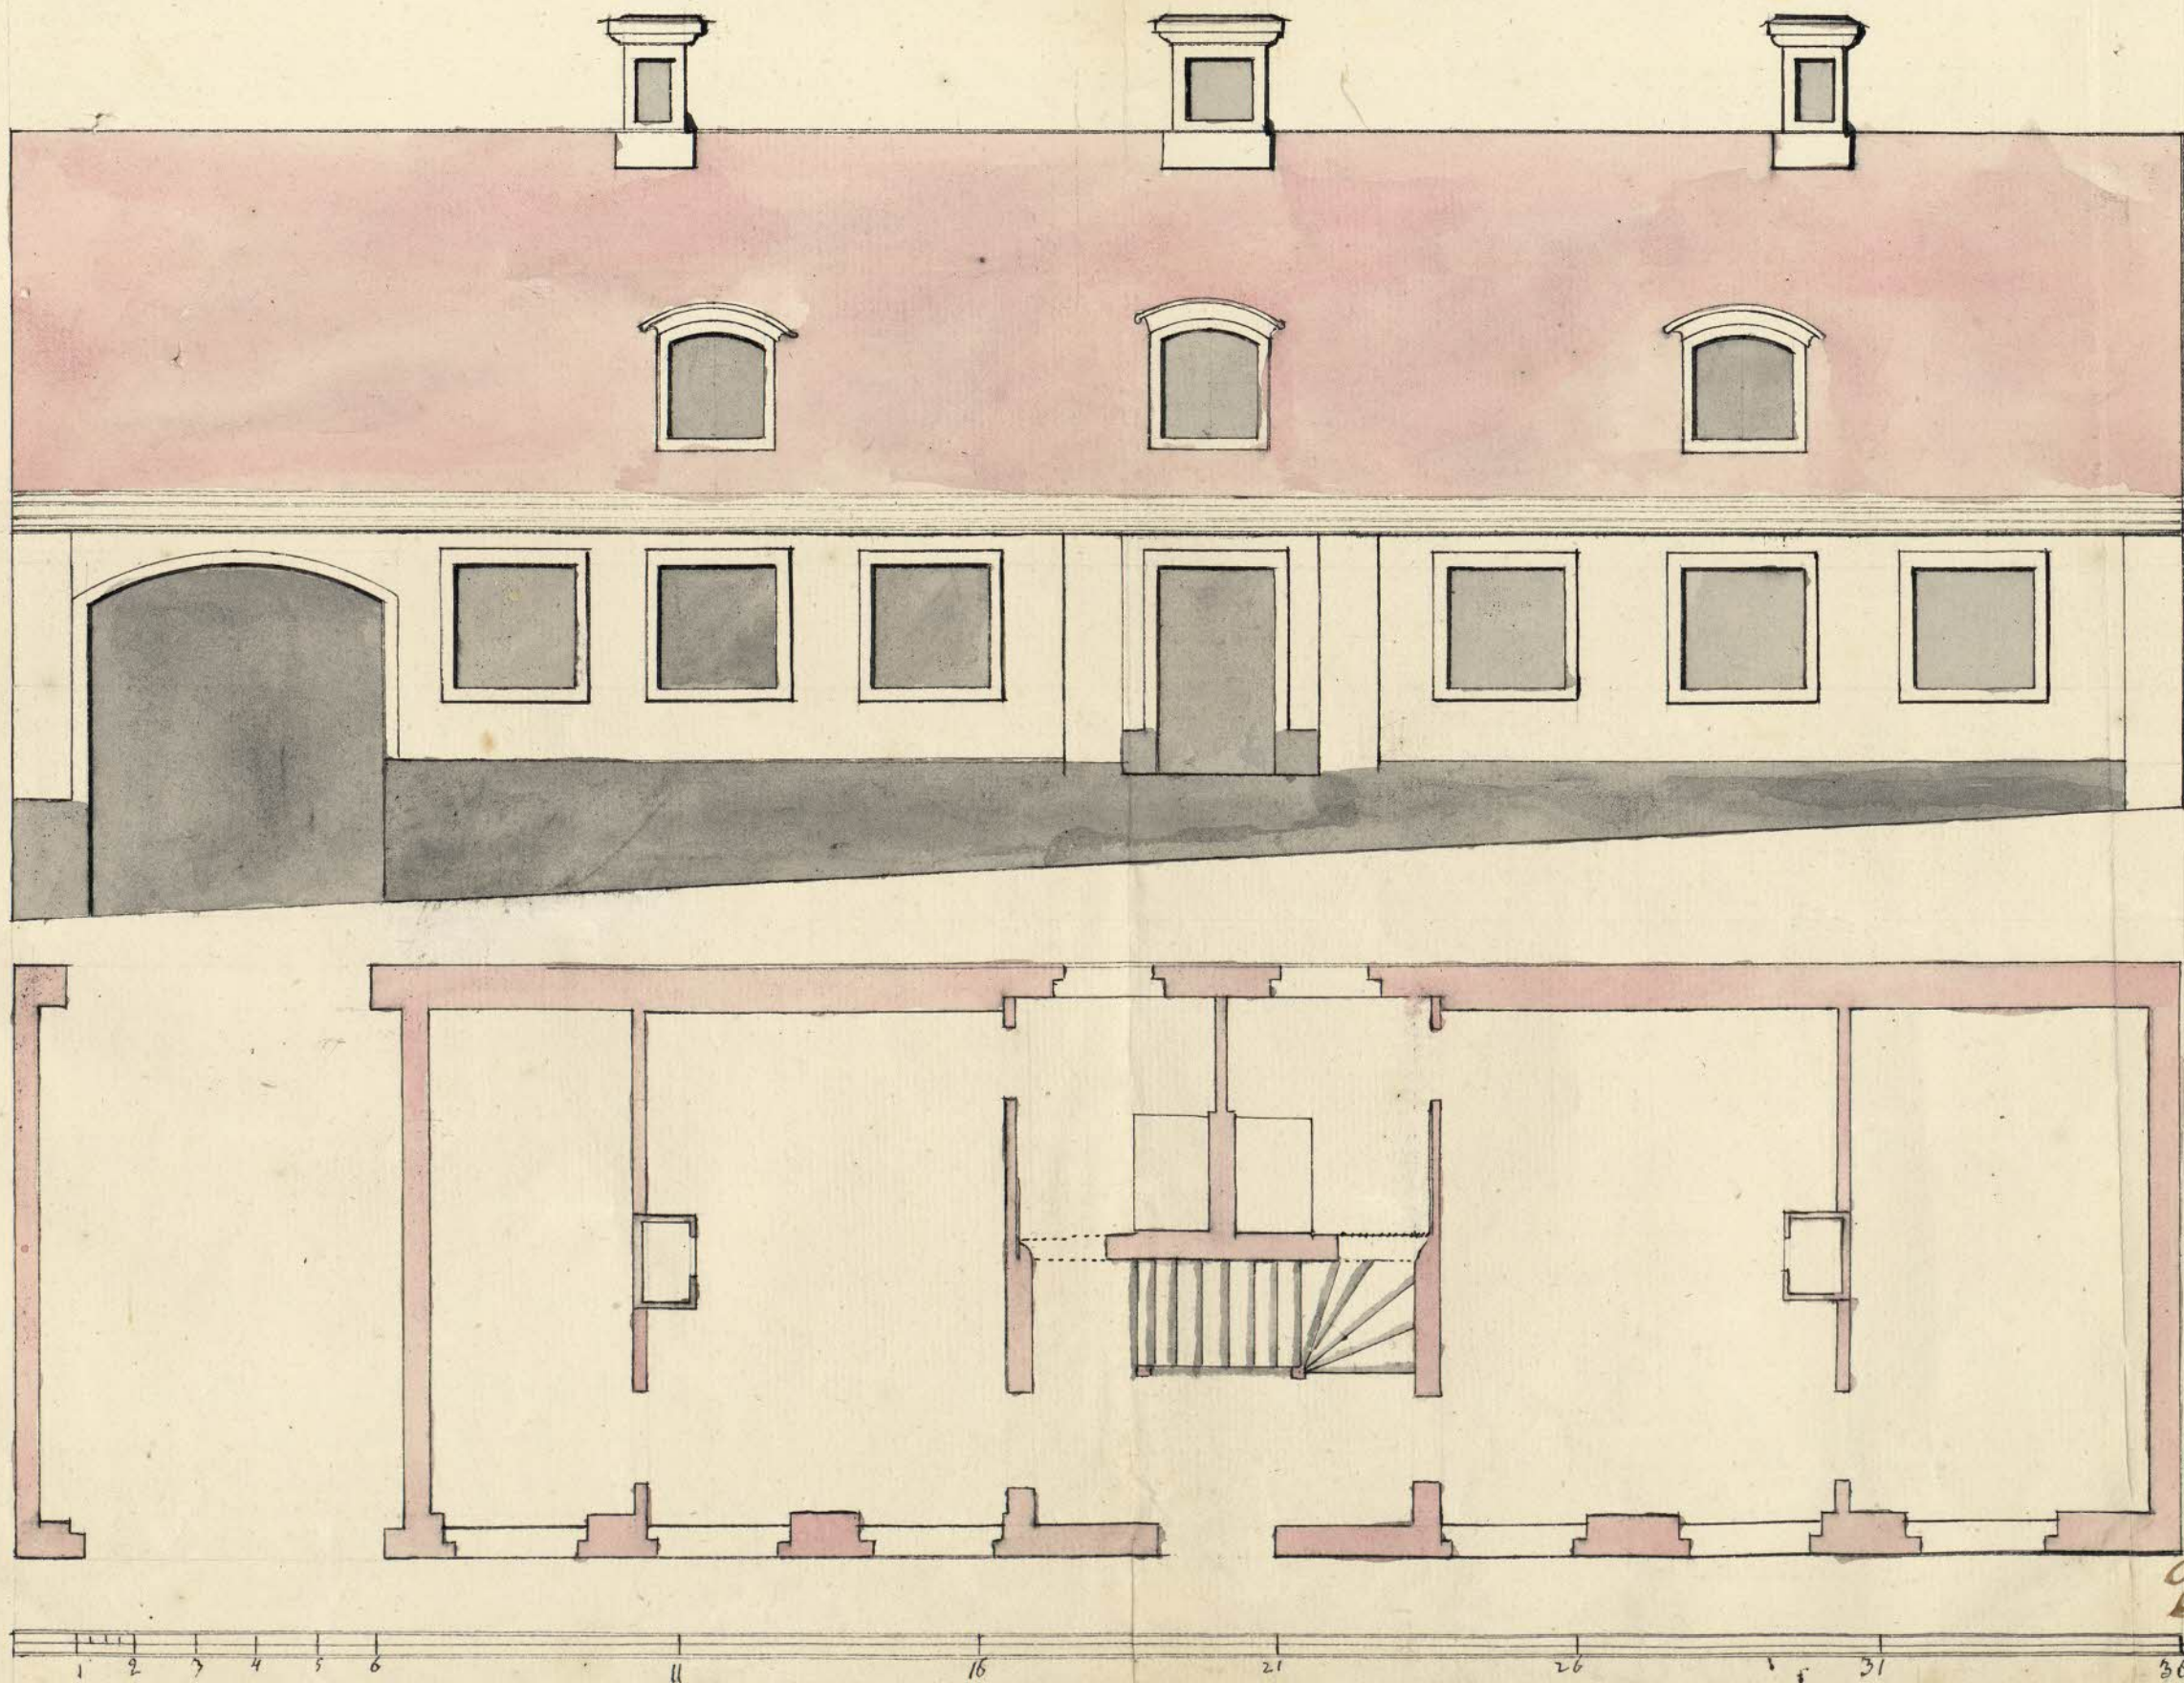

År 1748: Skissan till en ny byggnad för det Kongl. Collegii i Stockholm  
 Carl Johansson  
 År 1748: Skissan till en ny byggnad för det Kongl. Collegii i Stockholm  
 Carl Johansson  
 År 1748: Skissan till en ny byggnad för det Kongl. Collegii i Stockholm  
 Carl Johansson

Daniel Torstberg

316.

