
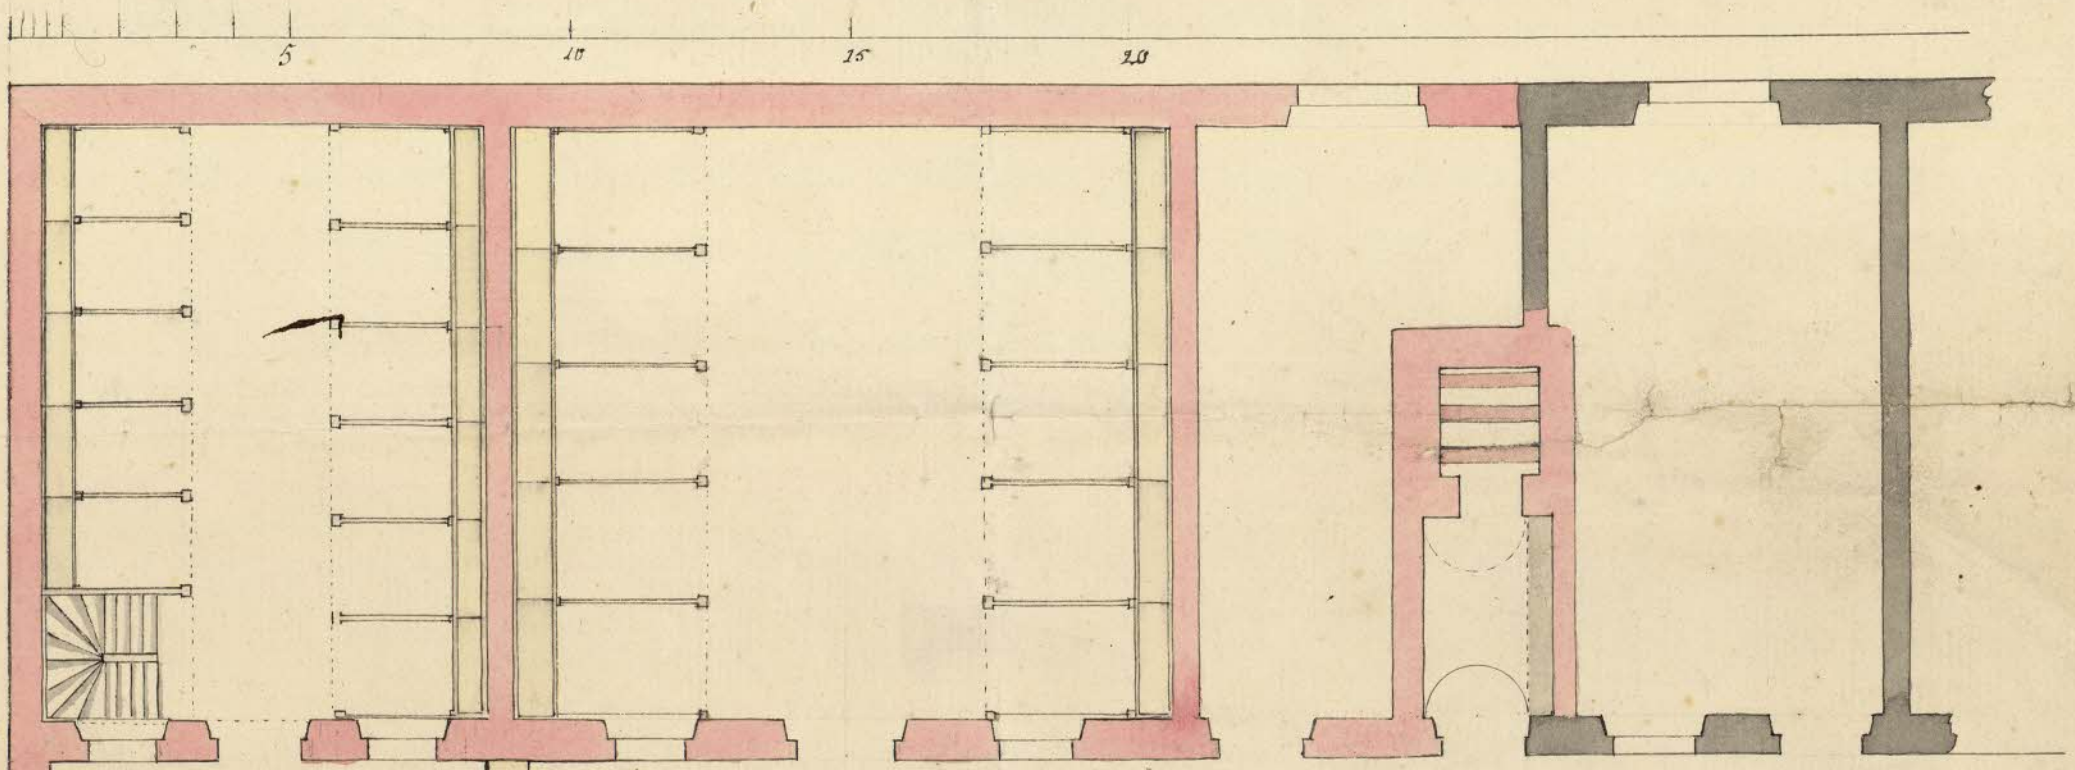


vid denna Tiesem är uttät at pannen.
 J. Carlberg

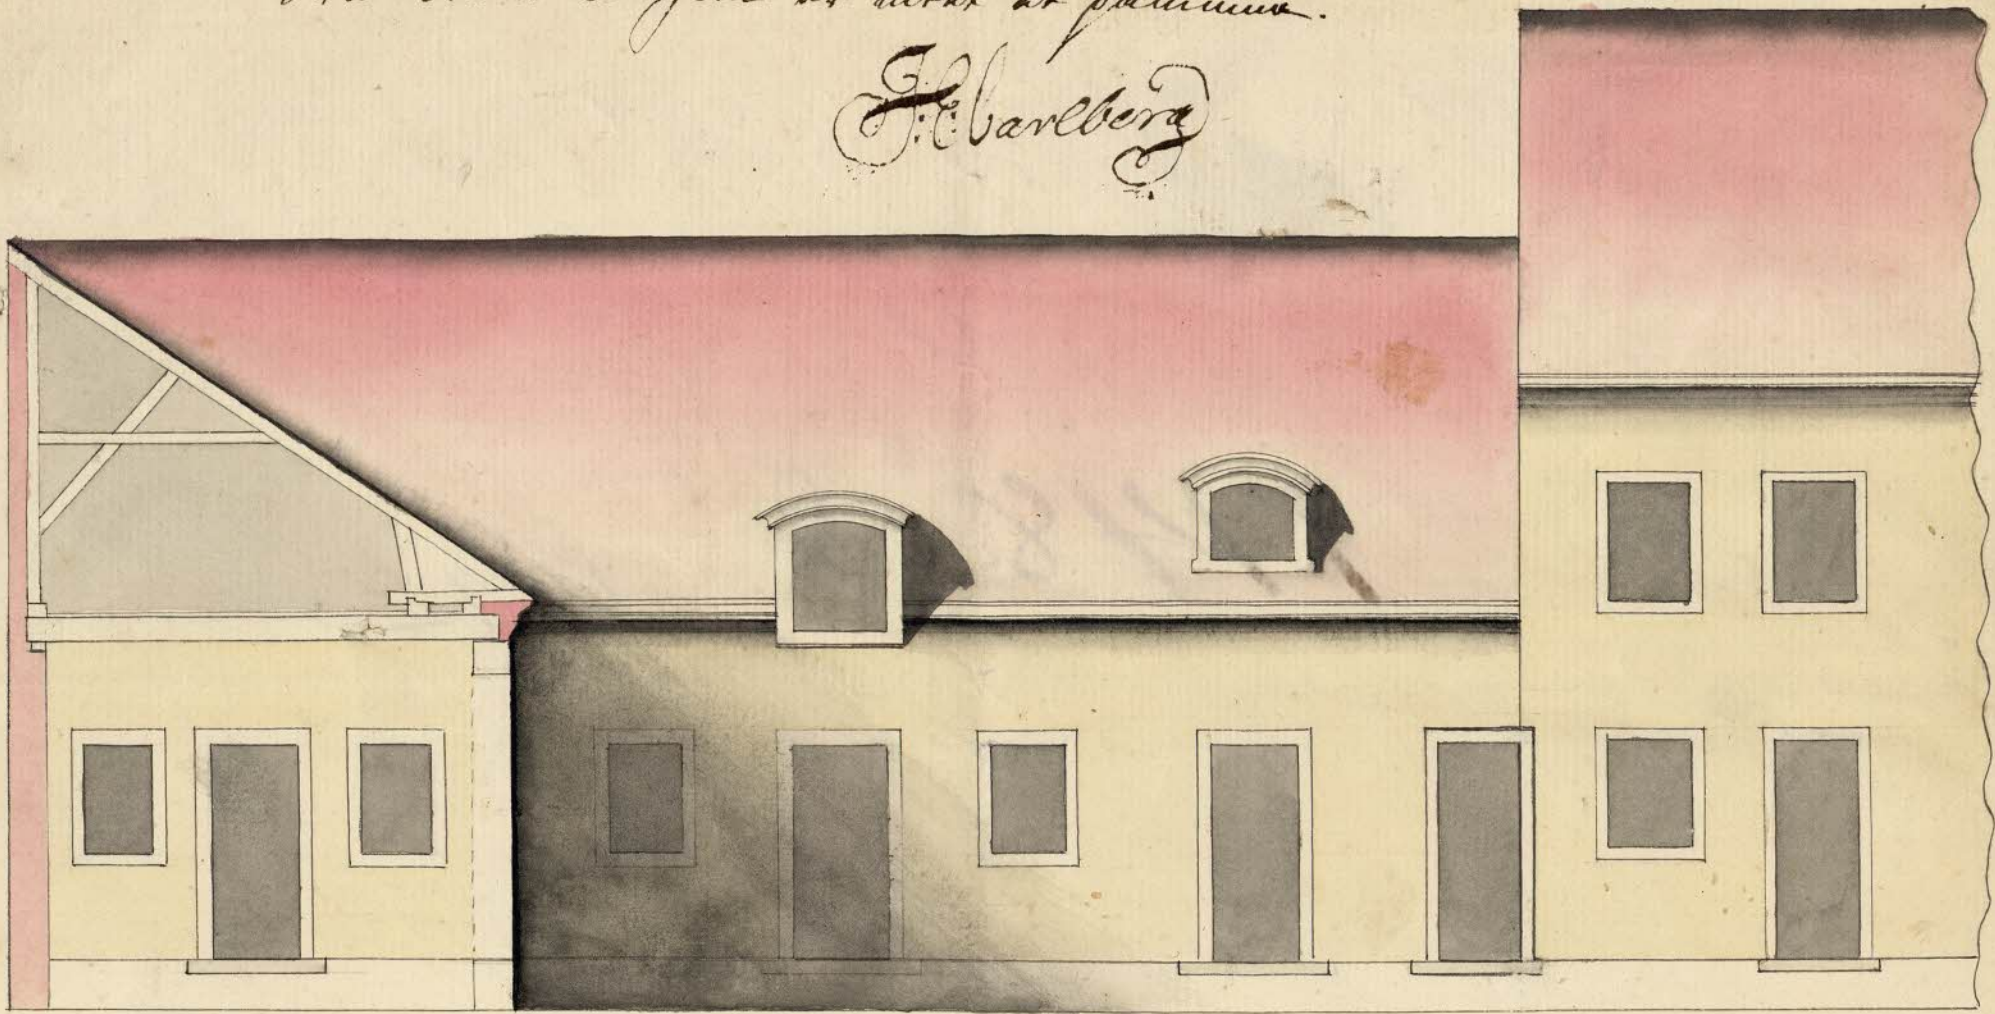

Handeltman Lorentz Westman Lunden utt
 Byggnad nstns Lunden ritning på Gullan
 i det gamla i st. Qvartalen S. Olof. uti yvid.
 den N^o 27. Stockholm d 27 Febr: 1749

Daniel Forsberg

344.

