


Förteckning öfver Stockholms Stads Byggnads och Åmbets Collegio d. 18 Aprilis 1749, och d. 20 ejusdem approberad.

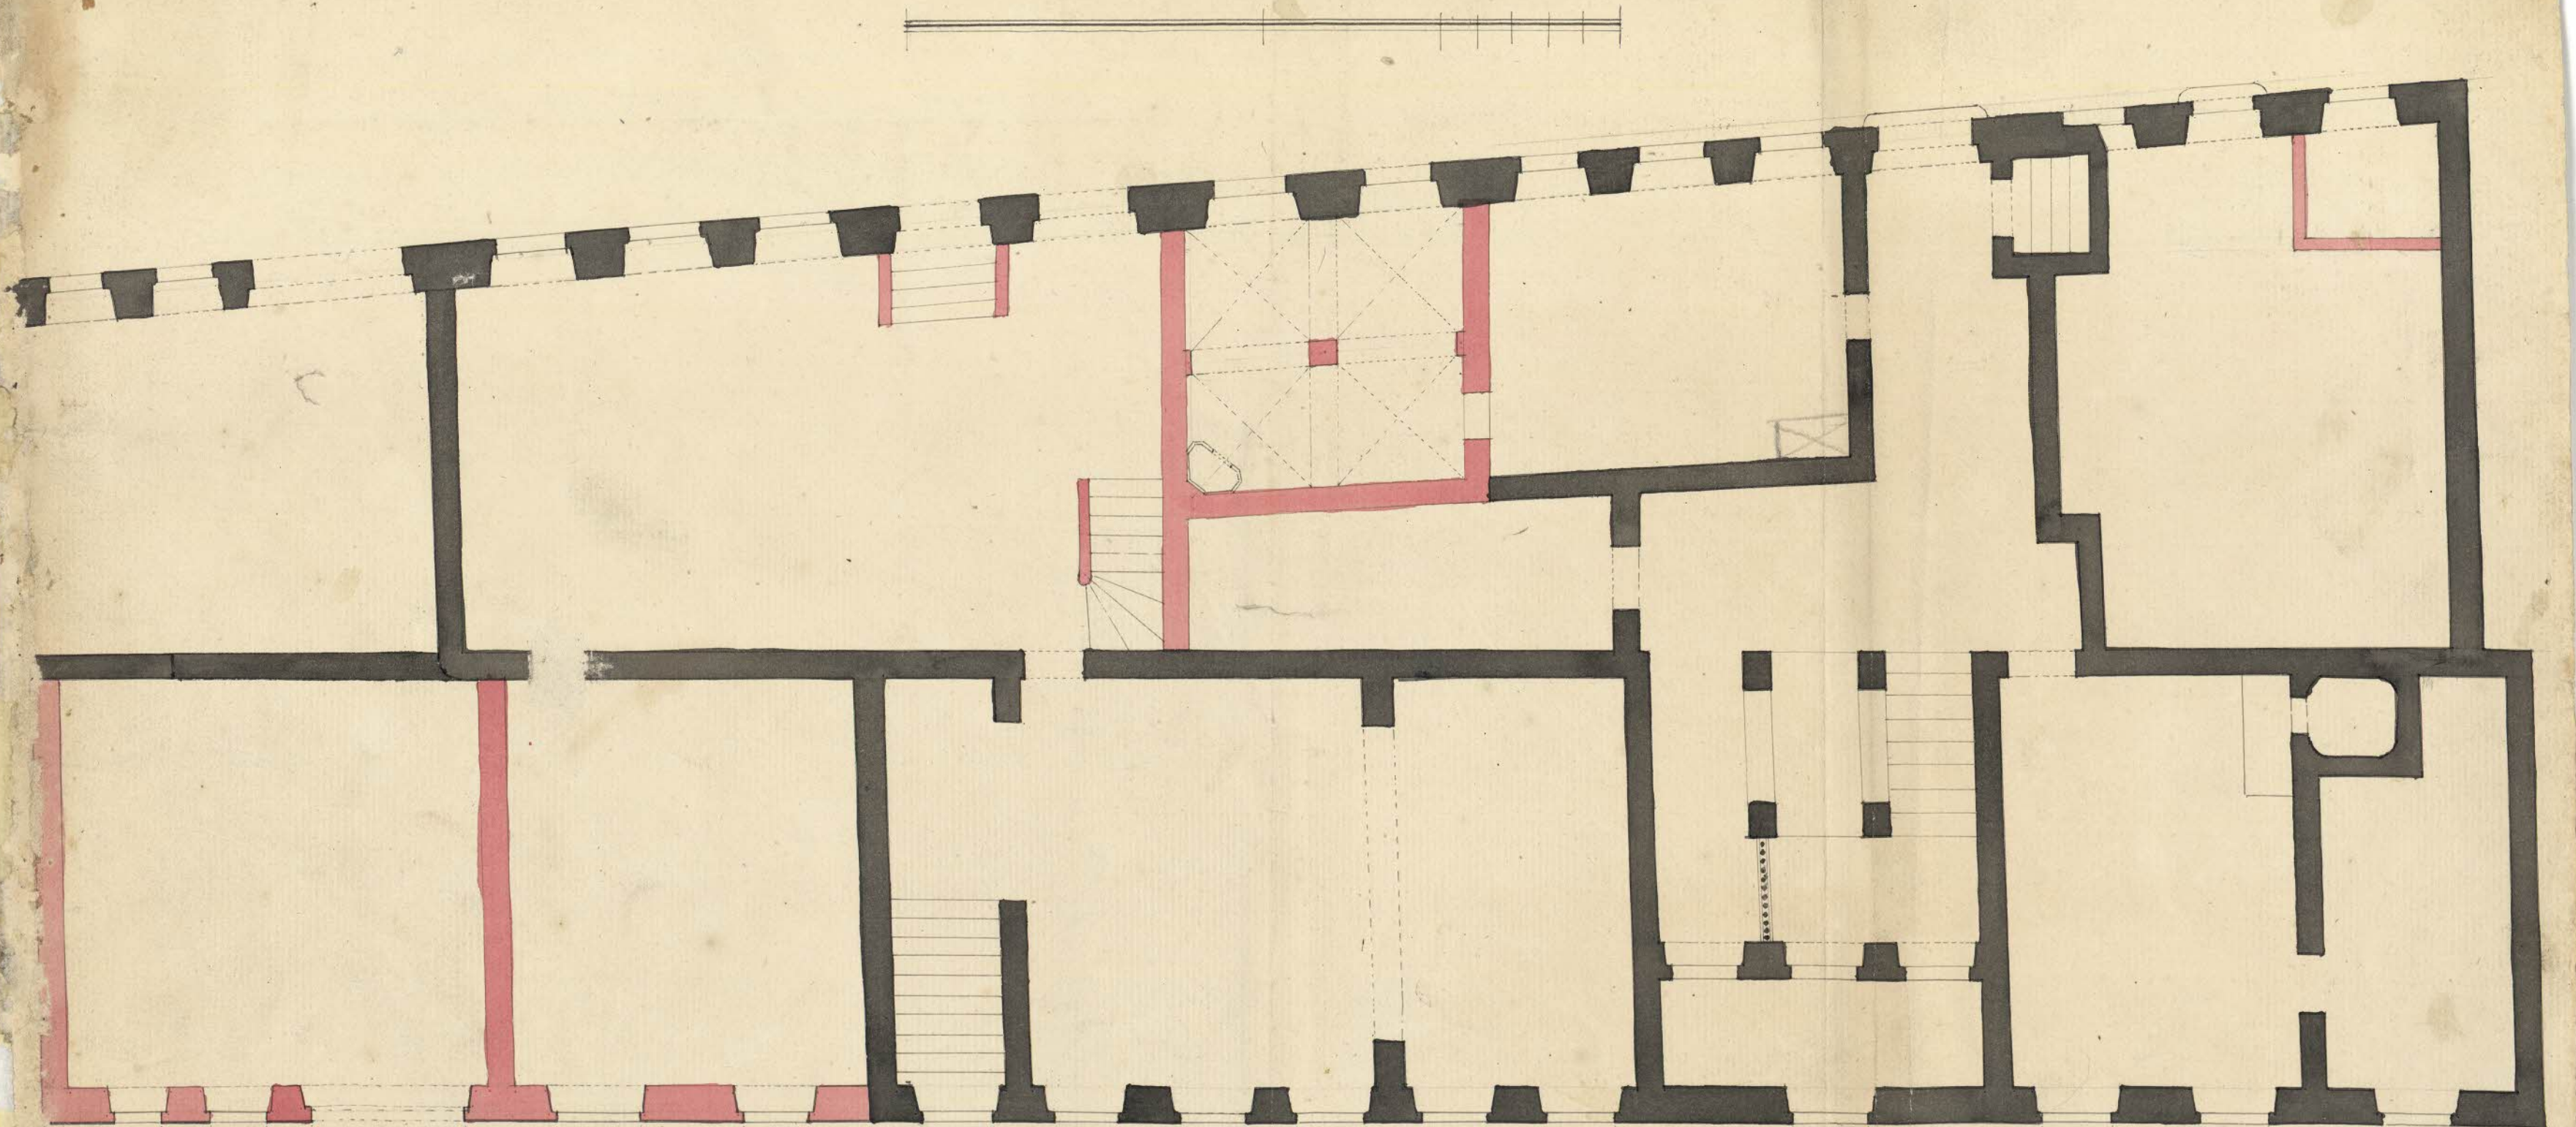

Årens Inne, Teckning hvarns vill byggas för Herr Huvudals Mann Abraham
 och Stack Claesson belägen vid Kungl. Åren och i Upplysnings- och Rådhusets
 ut upbyggas för följ. Samtid gämbler ut. Stockholm d. 18. April 1749.

Handwritten signature in cursive script.

Årens Inne Teckning hvarns vill byggas för Herr Huvudals Mann Abraham

Handwritten signature: J. Carlberg

345.

