
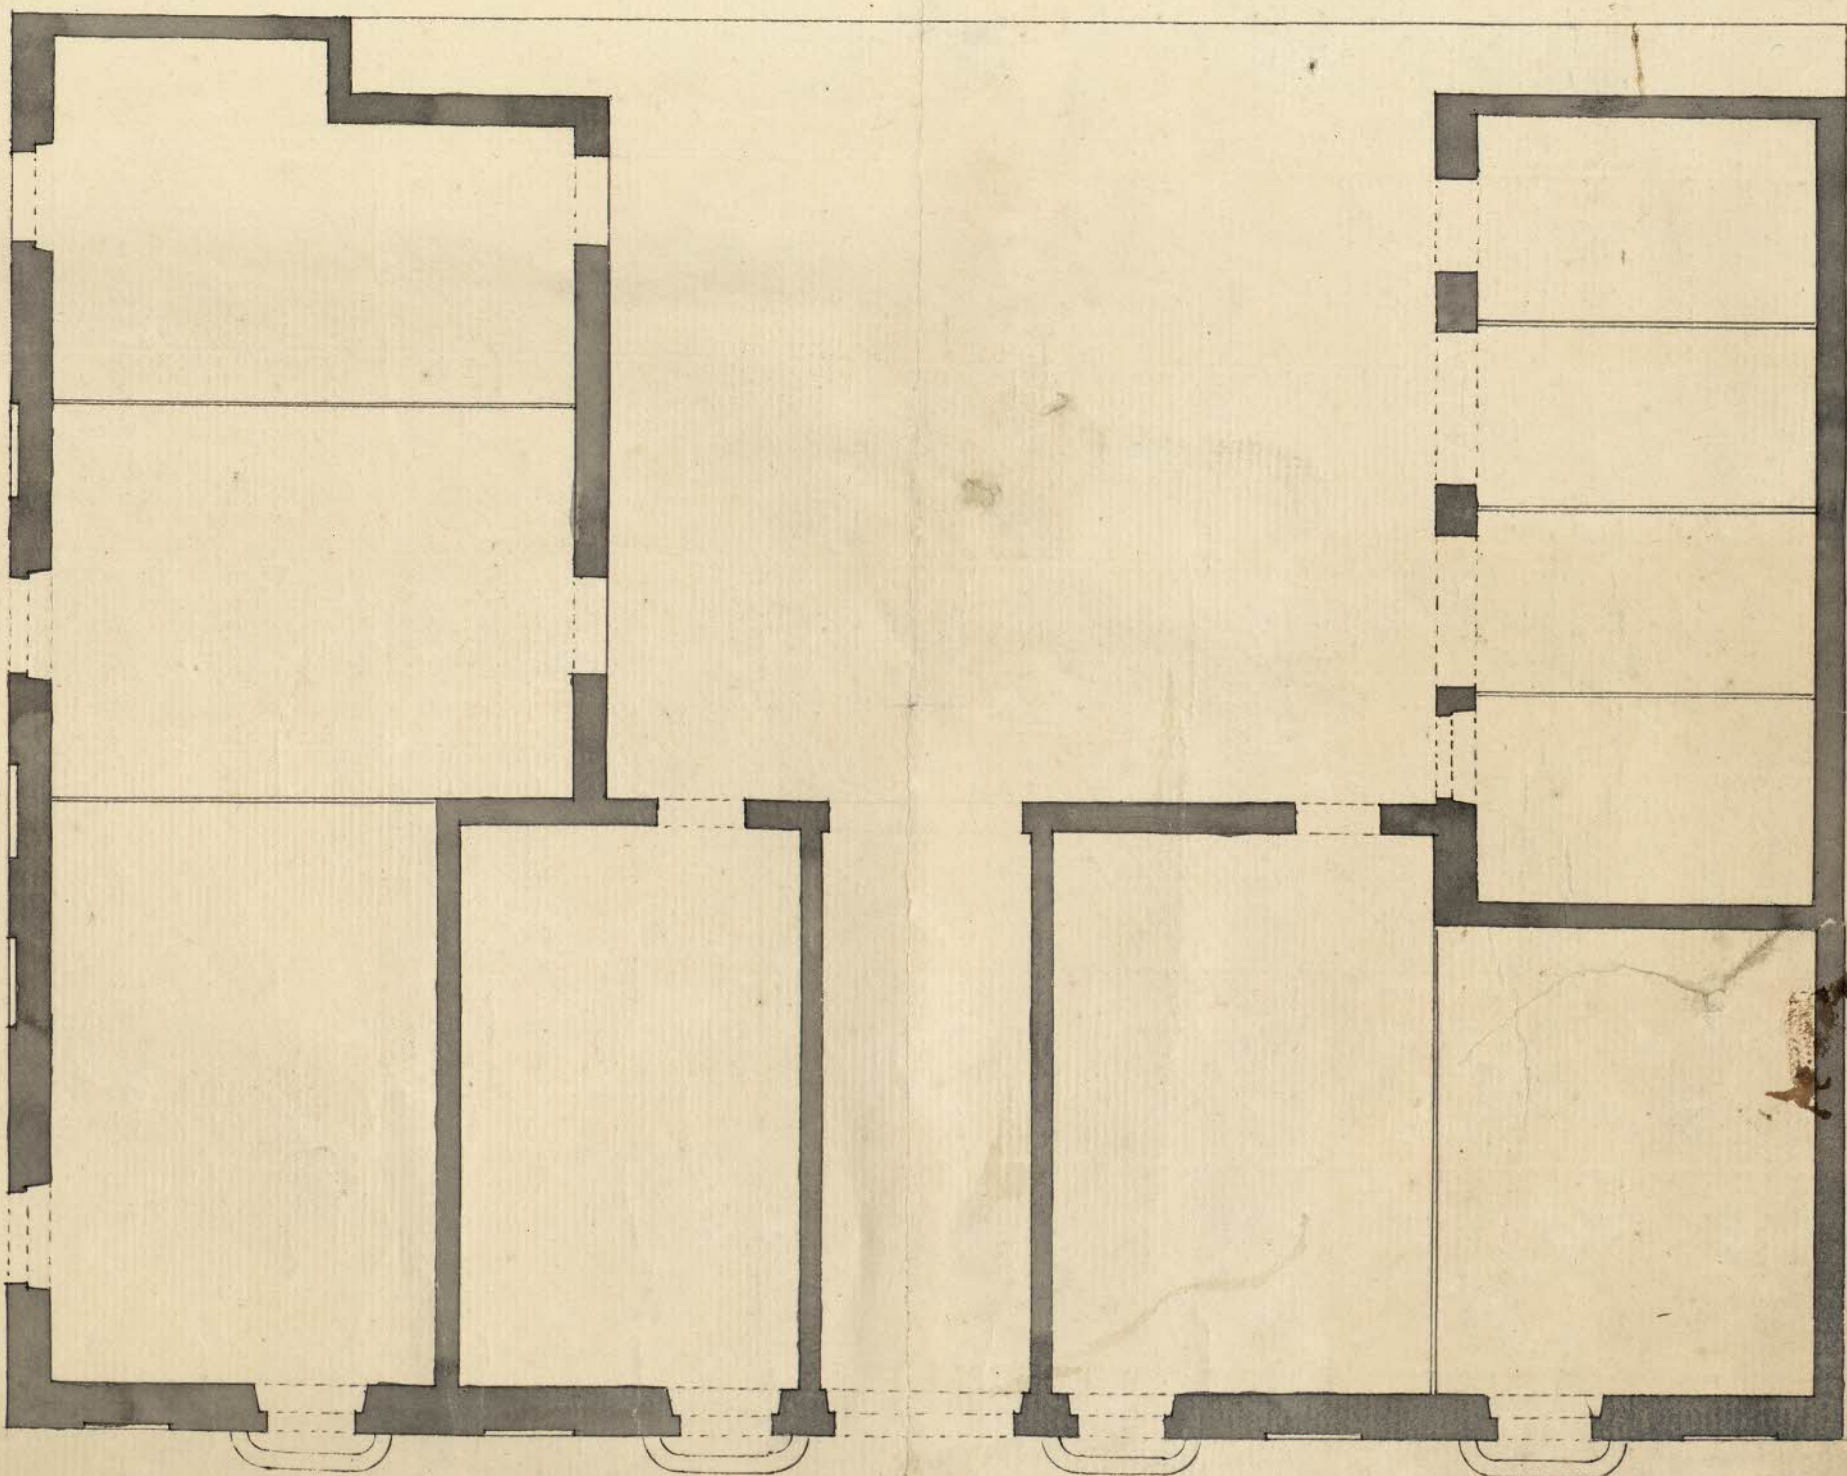


Justit. d. 4. Martii 1749.
d. 16. Lito approbat.

Konligt bifogade Dejein ut
sinad lita bygga vid Munkbrogatan Sub N^o 112 quarteret det
sida i Åhus lilla husen om det sigtåfråd Wgymnast Collegii
fall Stockholm d. 4. Martii 1749

monsignor Johan Forsberg

P. Westrell

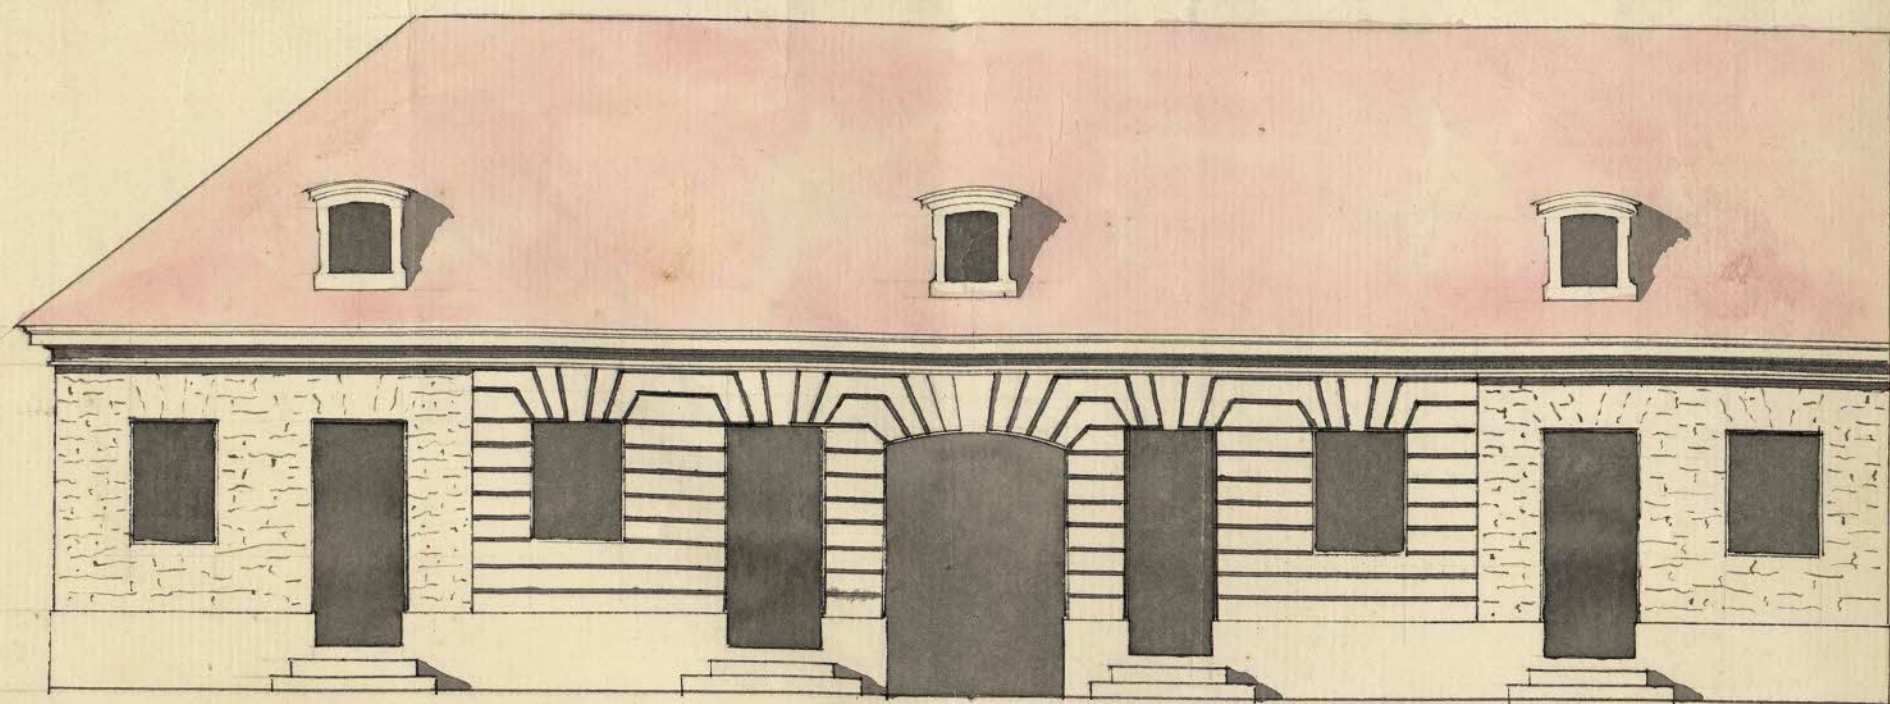

gentl. J. Westrells
byggnads ritning
och utkast
för en
byggnad
vid
Munkbrogatan
i Stockholm
d. 4. Martii 1749

P. Westrell

346.

