



N:o 2847 Årsmål
1943

Fängsmattan 2. MD. TILL BYGGNADSRÅNDET
13 OKT. 1943

Likheten med den förställda
ritningen beaktas
Skedd den 16 febr. 1944
Arvid Westberg

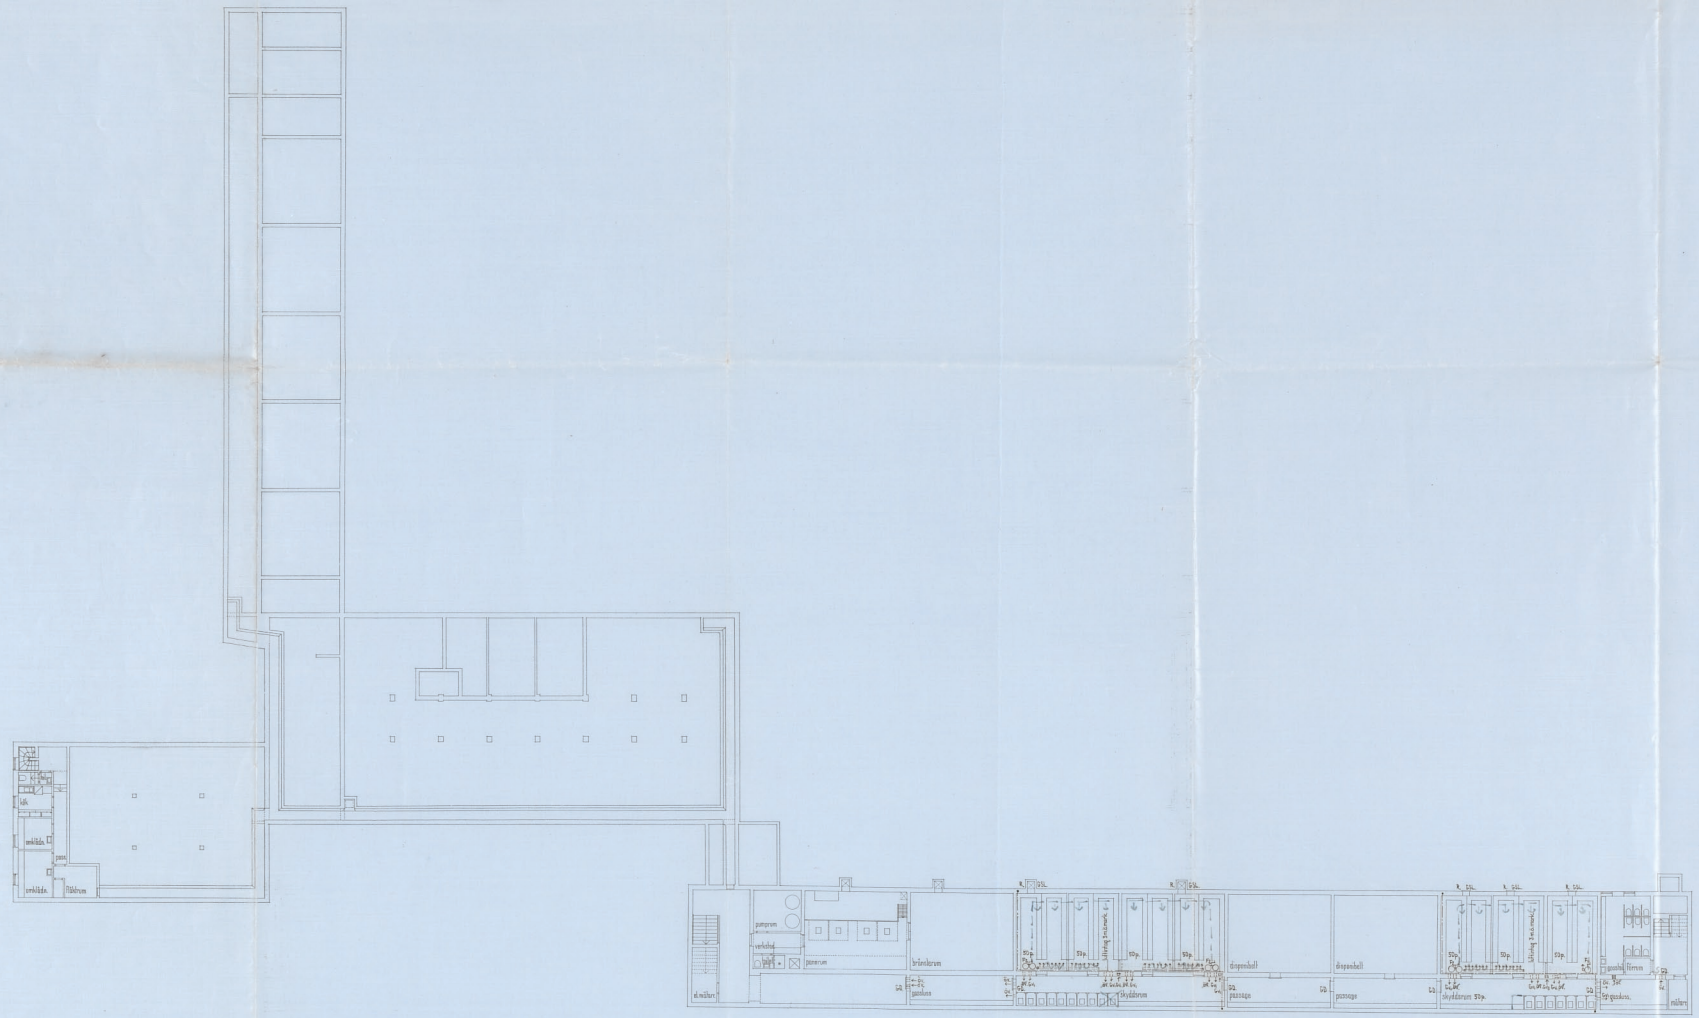

F₁ = 1200 4/10
F₂ = 2100 4/10

 

Beakta ritningen öfver och under
målningen för förhållningarna. S
Lokalt byggnadsnämndens arkiv nr. 1
1758 och kompletterings 1

nr. 4 9/2 1944 om F-222

GRANSKAD med 8 ritn. ark. om
förskjutning av gångränser för
något ändring för arkitektens förslag
för bygg- och stadsplan. Arkitektens
förslag nr. 13-11-44

LUFTSKYDDSBYRÅN
Arvid Westberg

FOLKSKOLA I RIKSBY
ritn. nr. 1 400 7/10 1943
Paul Westberg
Arkitekt S & R