


N:o 284/1943
1943


Sammatlan 2

ING. TILL BYGGNINGSÄNDEN
13 OKT. 1943


11

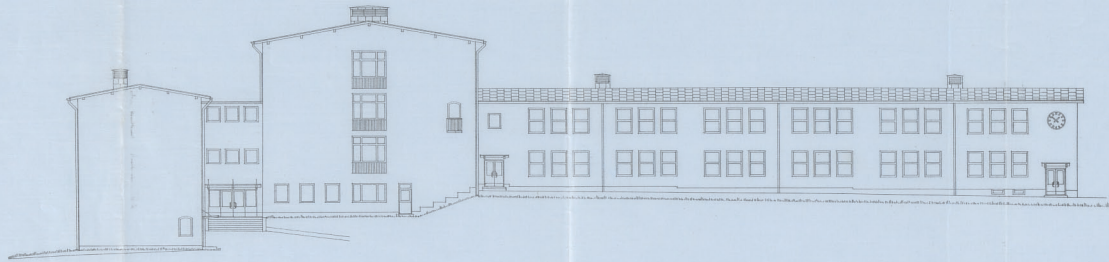

fasad mot sydöst

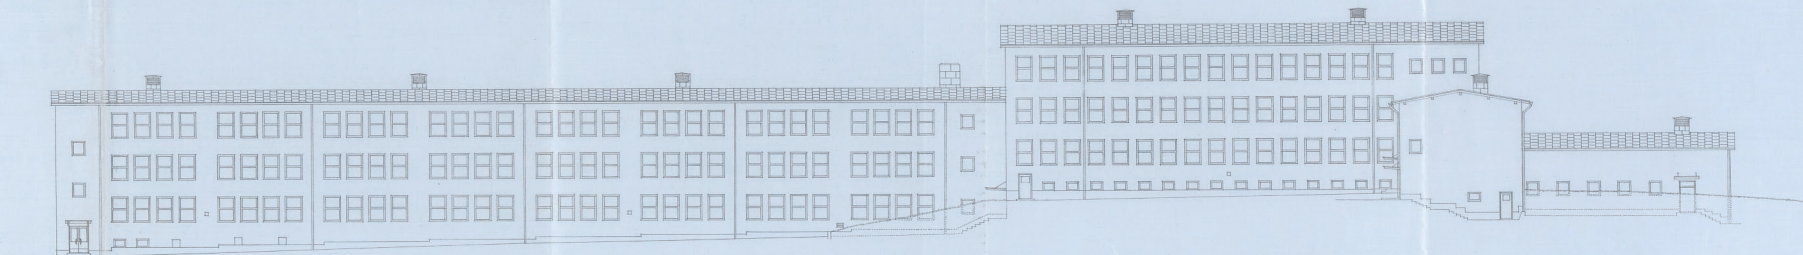

fasad mot sydväst

 

*Skilten med den fastställda
våningen bestyckas
Skilten den 16 febr. 1944
Anv. H. H. H.*

11