

N^o 178
1908

8715/6
8091

Glavan 4/6

:RITNING · TIL · SJUKHUSBYGGNAD ·
:I · STADSHAGEN ·
·Å · AF · STADSFULMÄKTIGE · ANVISAD · TOMT · A-B-C-D-E ·

3970



Likheten med den fastställda
ritningen bestyrkes.

Stockholm den 24 Mars 1909

J. P. Bagge.
P.H.

BEVARAS

PLAN · AF · SOUTERRAINVÅN ·

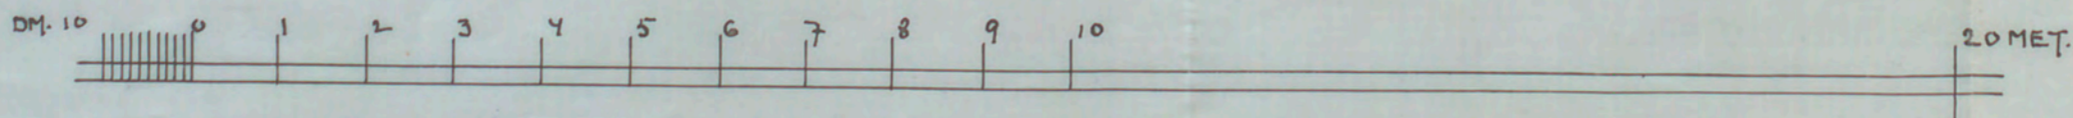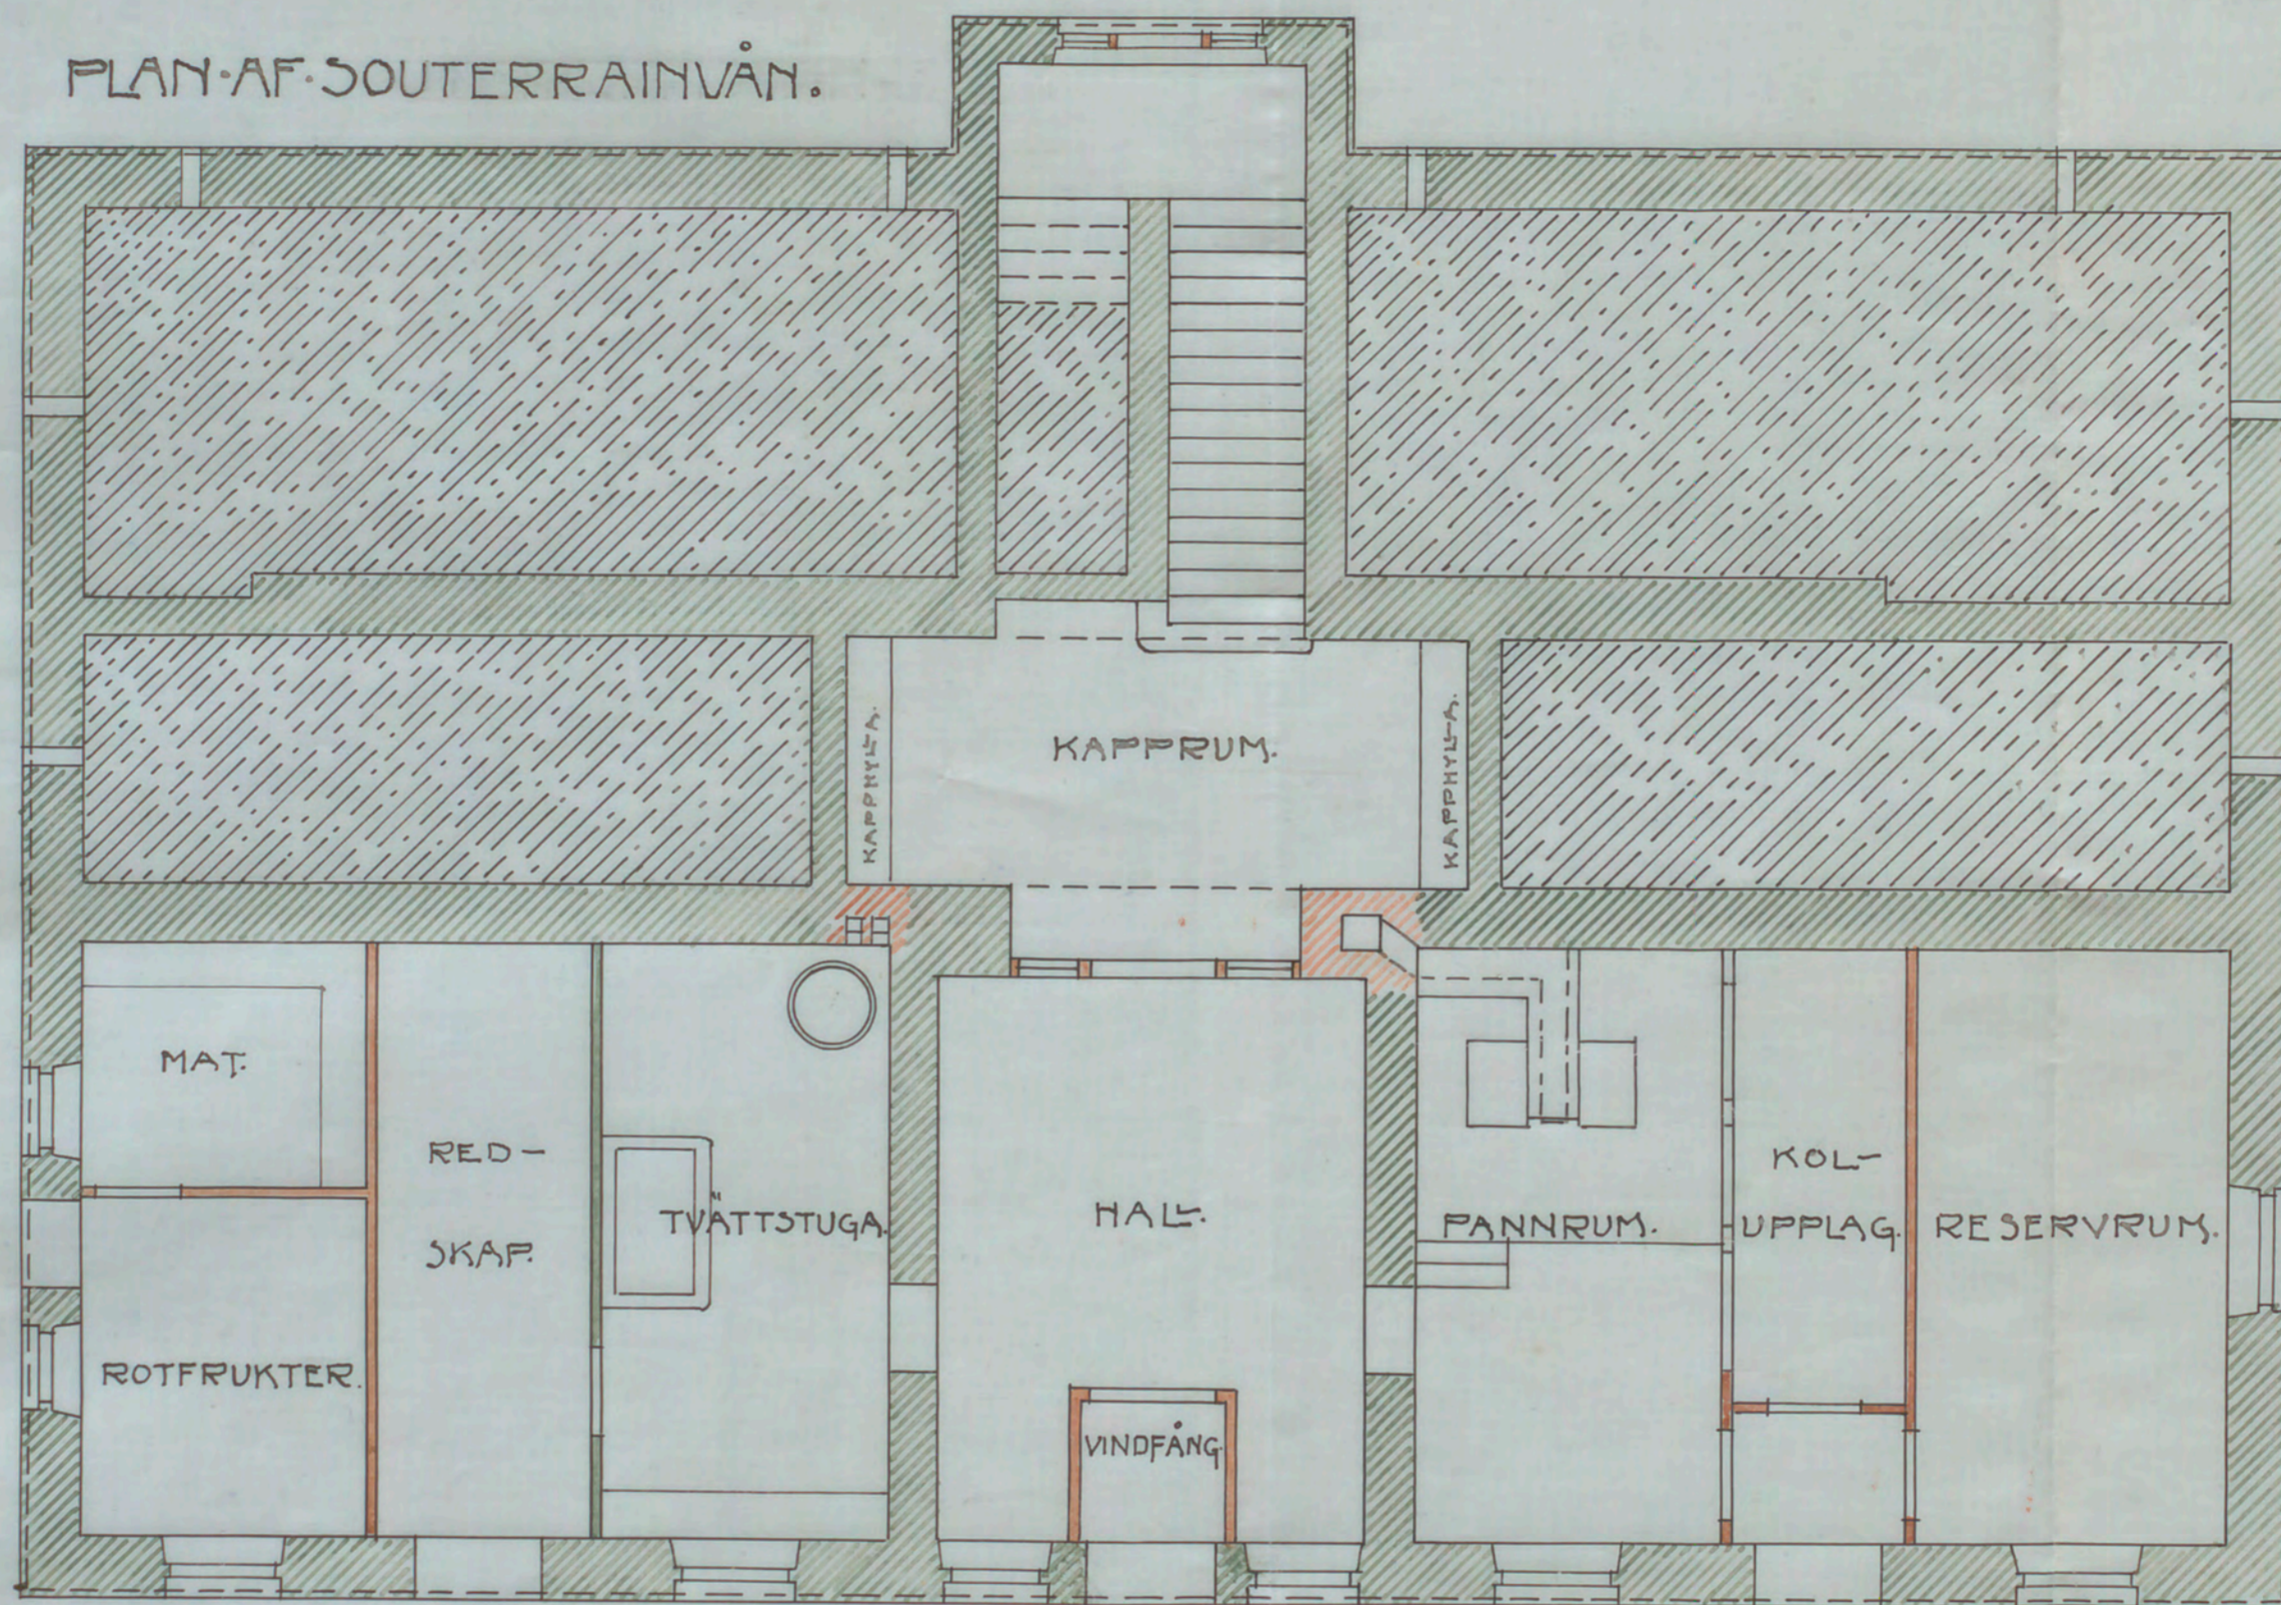

Mars 1909
Salkesbodman

#34116