

NYBYGGNAD KV. KOLET N<sup>o</sup> 6

STORA MOSSEN

*Nr 183 Sund  
1937*

ING. TILL BYGGNADSNÄMNDEN

27 MAJ 1937

Av Stockholms stads fastighetsnämnd för dess del och med hänsyn till sökandens tomträttskontrakt godkänd till efterrättelse vid bebyggande av tomten  
i kv. *Kolet*  
inom *Sund*; åliggande det sökanden jämlikt nämnda kontrakt att för godkännande underställa fastighetskontoret förslag till utländig behandling, innan sådant arbete utföres

Stockholm den 18<sup>de</sup> 5 19 37.

Enligt uppdrag

*W. Ahlberg*


2009

*Löshäns mot den i enlighet med Kungl. Maj:ts  
närliga resolution av den 2 juli 1937 av*

*Byggnadsnämnden fastställda ritningen beviljas*

*Stockholm den 22 sept. 1937*

*W. Ahlberg*

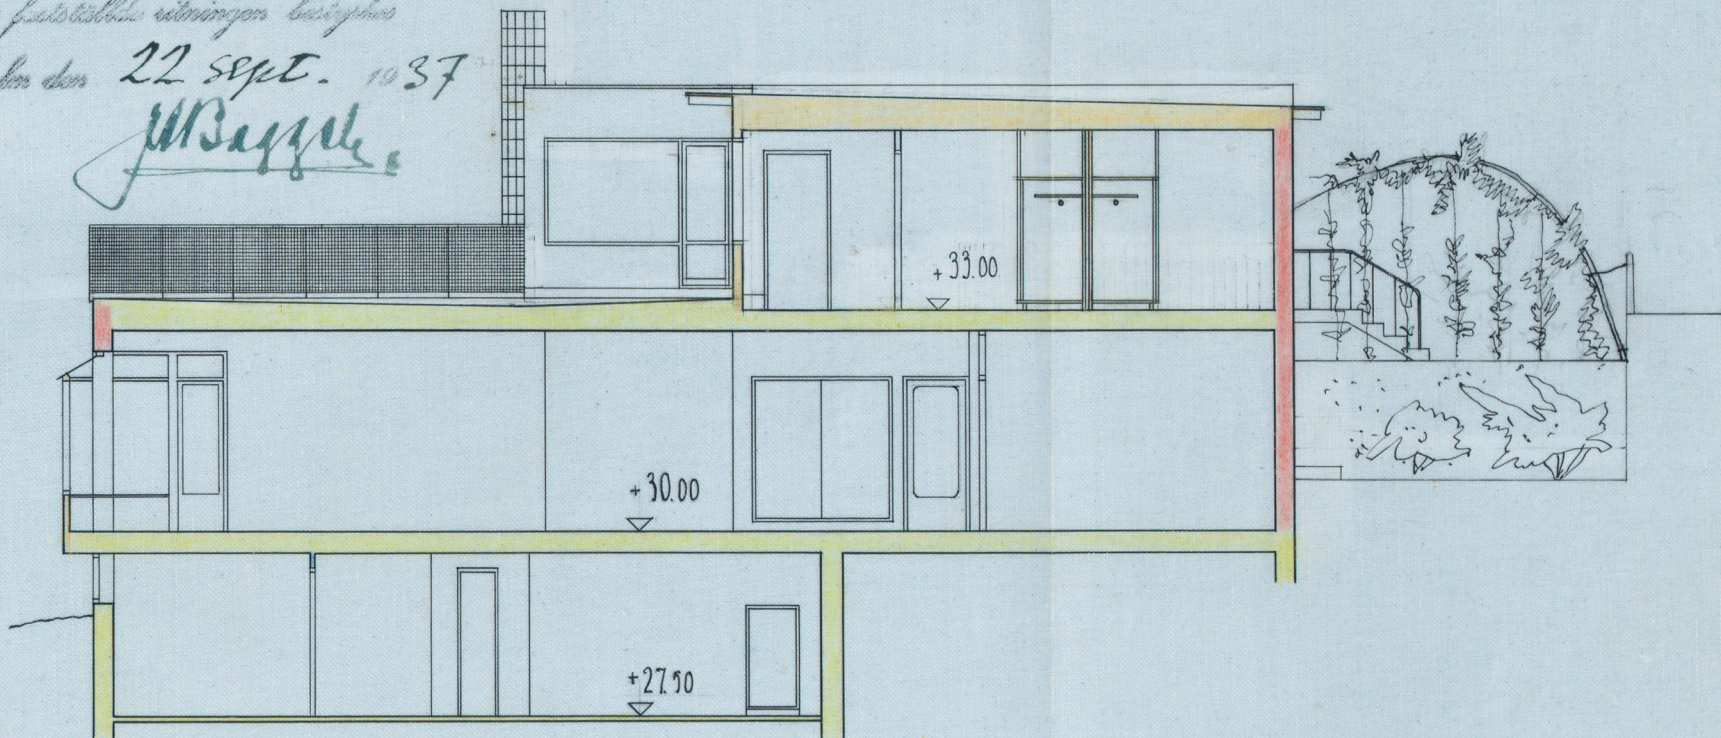

SEKTION



STOCKHOLM 1 APRIL 1937

*W. Ahlberg*

A58001