


Residens till ett två-våningars hem-hus, et uppföras vid Norr-Tulls-Gatan, Svart
Skalmåse-Mästaren Norre Tomten N: 5.

Facads åt gatan

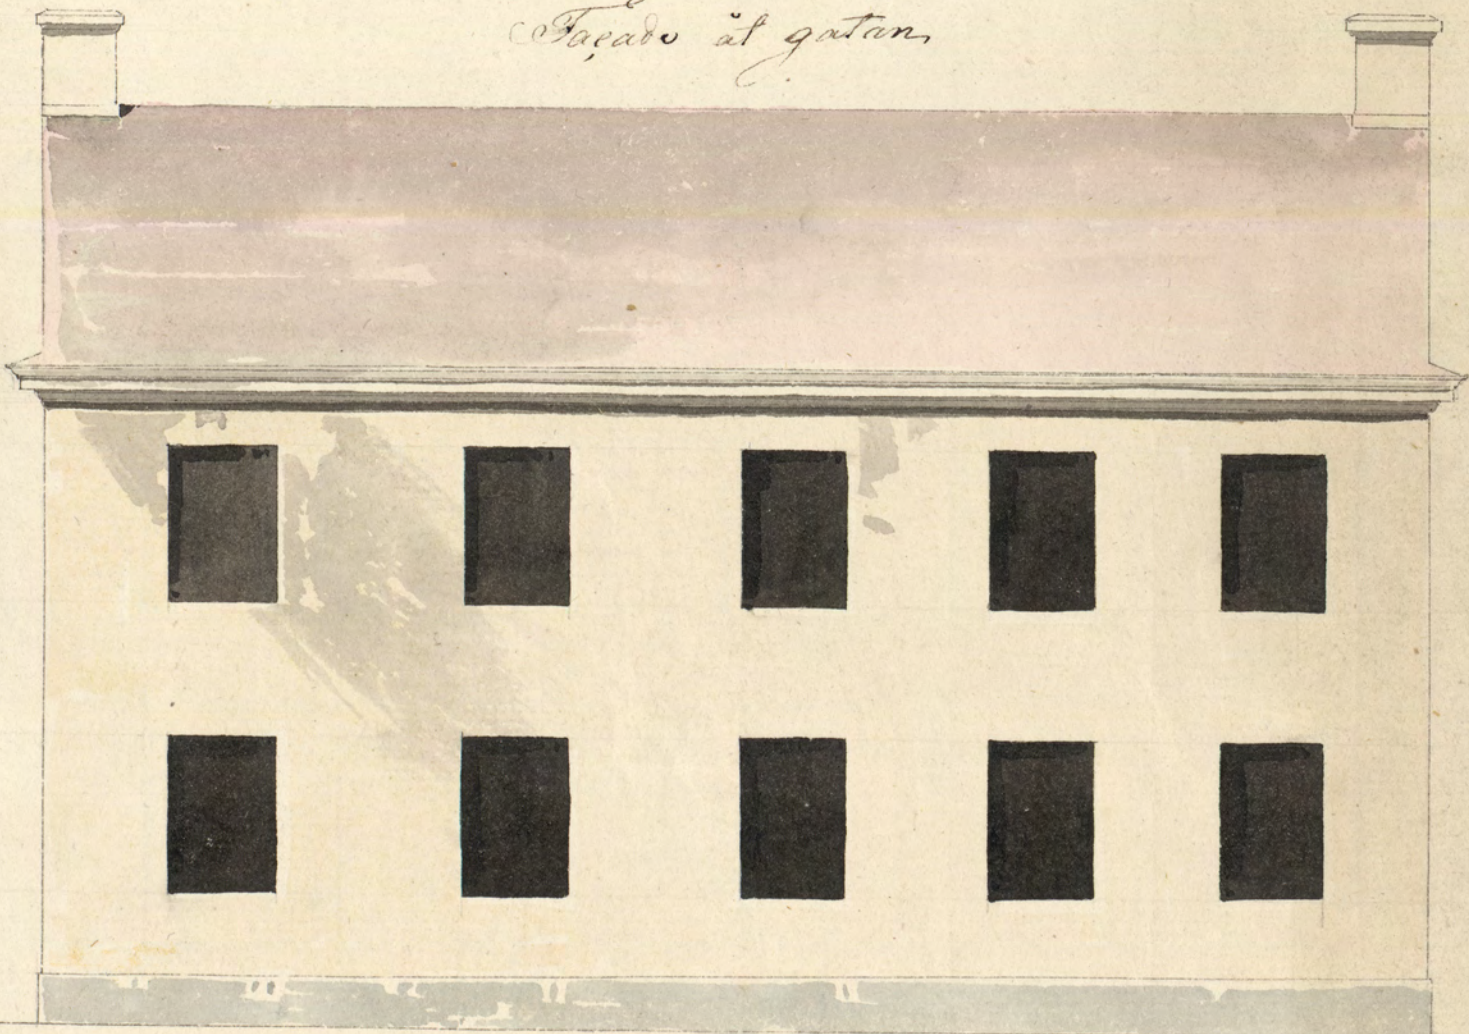

1 2 3 4 5 10 15 6 7 8 9 20 Maf.

Plan

