


B 1/2
VKRIA

Ritning till Arbetarbostadshus å Tomten N^o 2 i Sv. Kvadraten
vid Blekingegatan

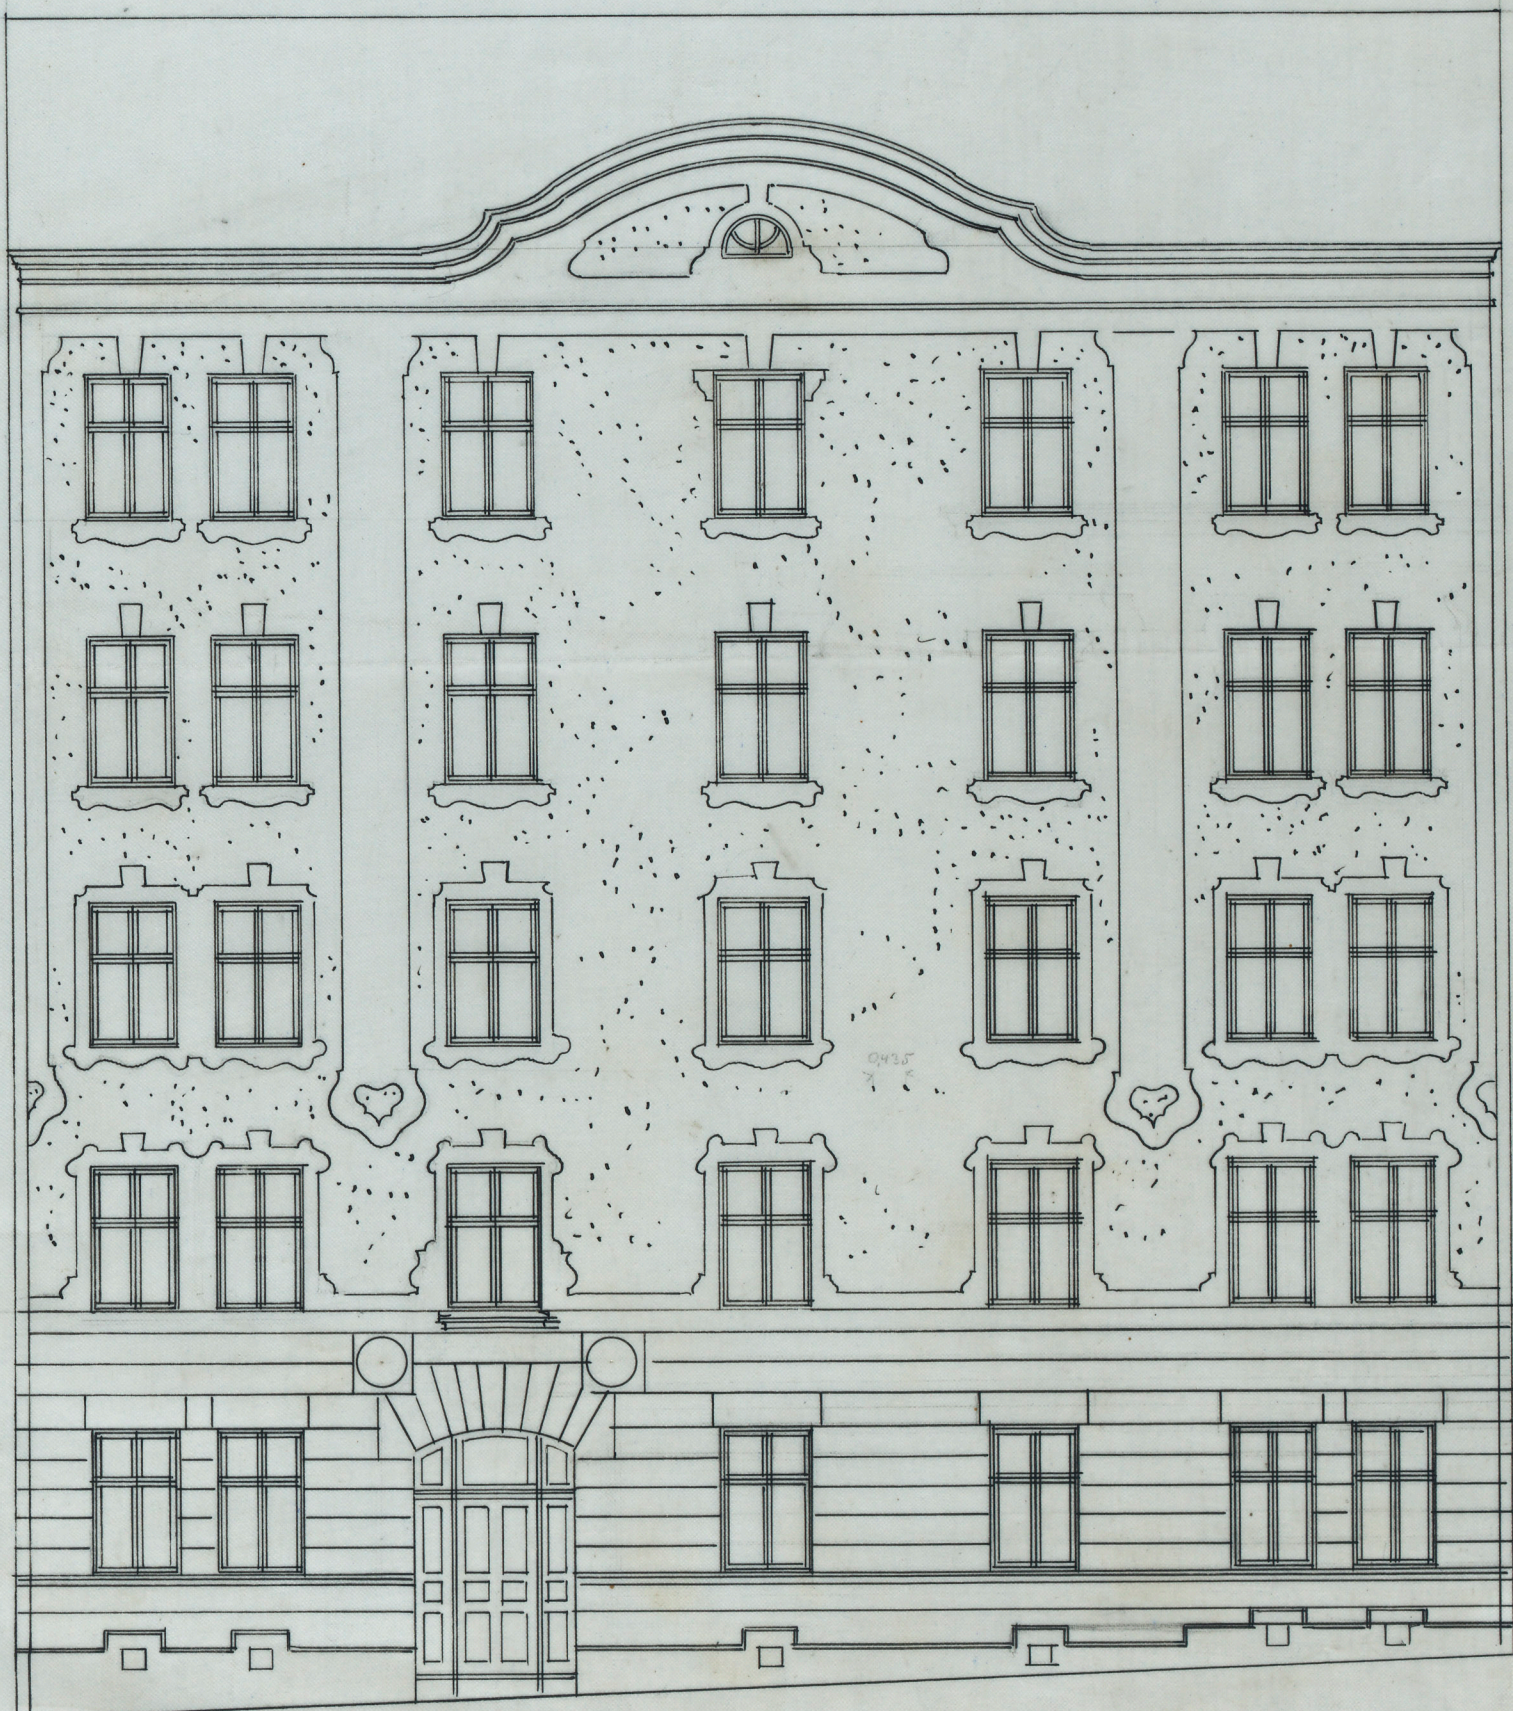

10 5 4 1 2 3 4 5 6 7 8 9 10 11 12 13 14 15 Meter

Stockholms Stads Byggnadskontor
Mars 1903
gn J. W. Ringström