

N<sup>o</sup> 273  
1897


Kronoberg 17

H. K. H. KRONPRINSESSAN LOVISAS VÅRDANSTALT FÖR SJUKA BARN.


MEDICINSKA PAVILJONEN.

Lekheten und den fastläs  
religiösen betydelser.

Stockholm den 7 Juli 1897  
A. W. H. Edin

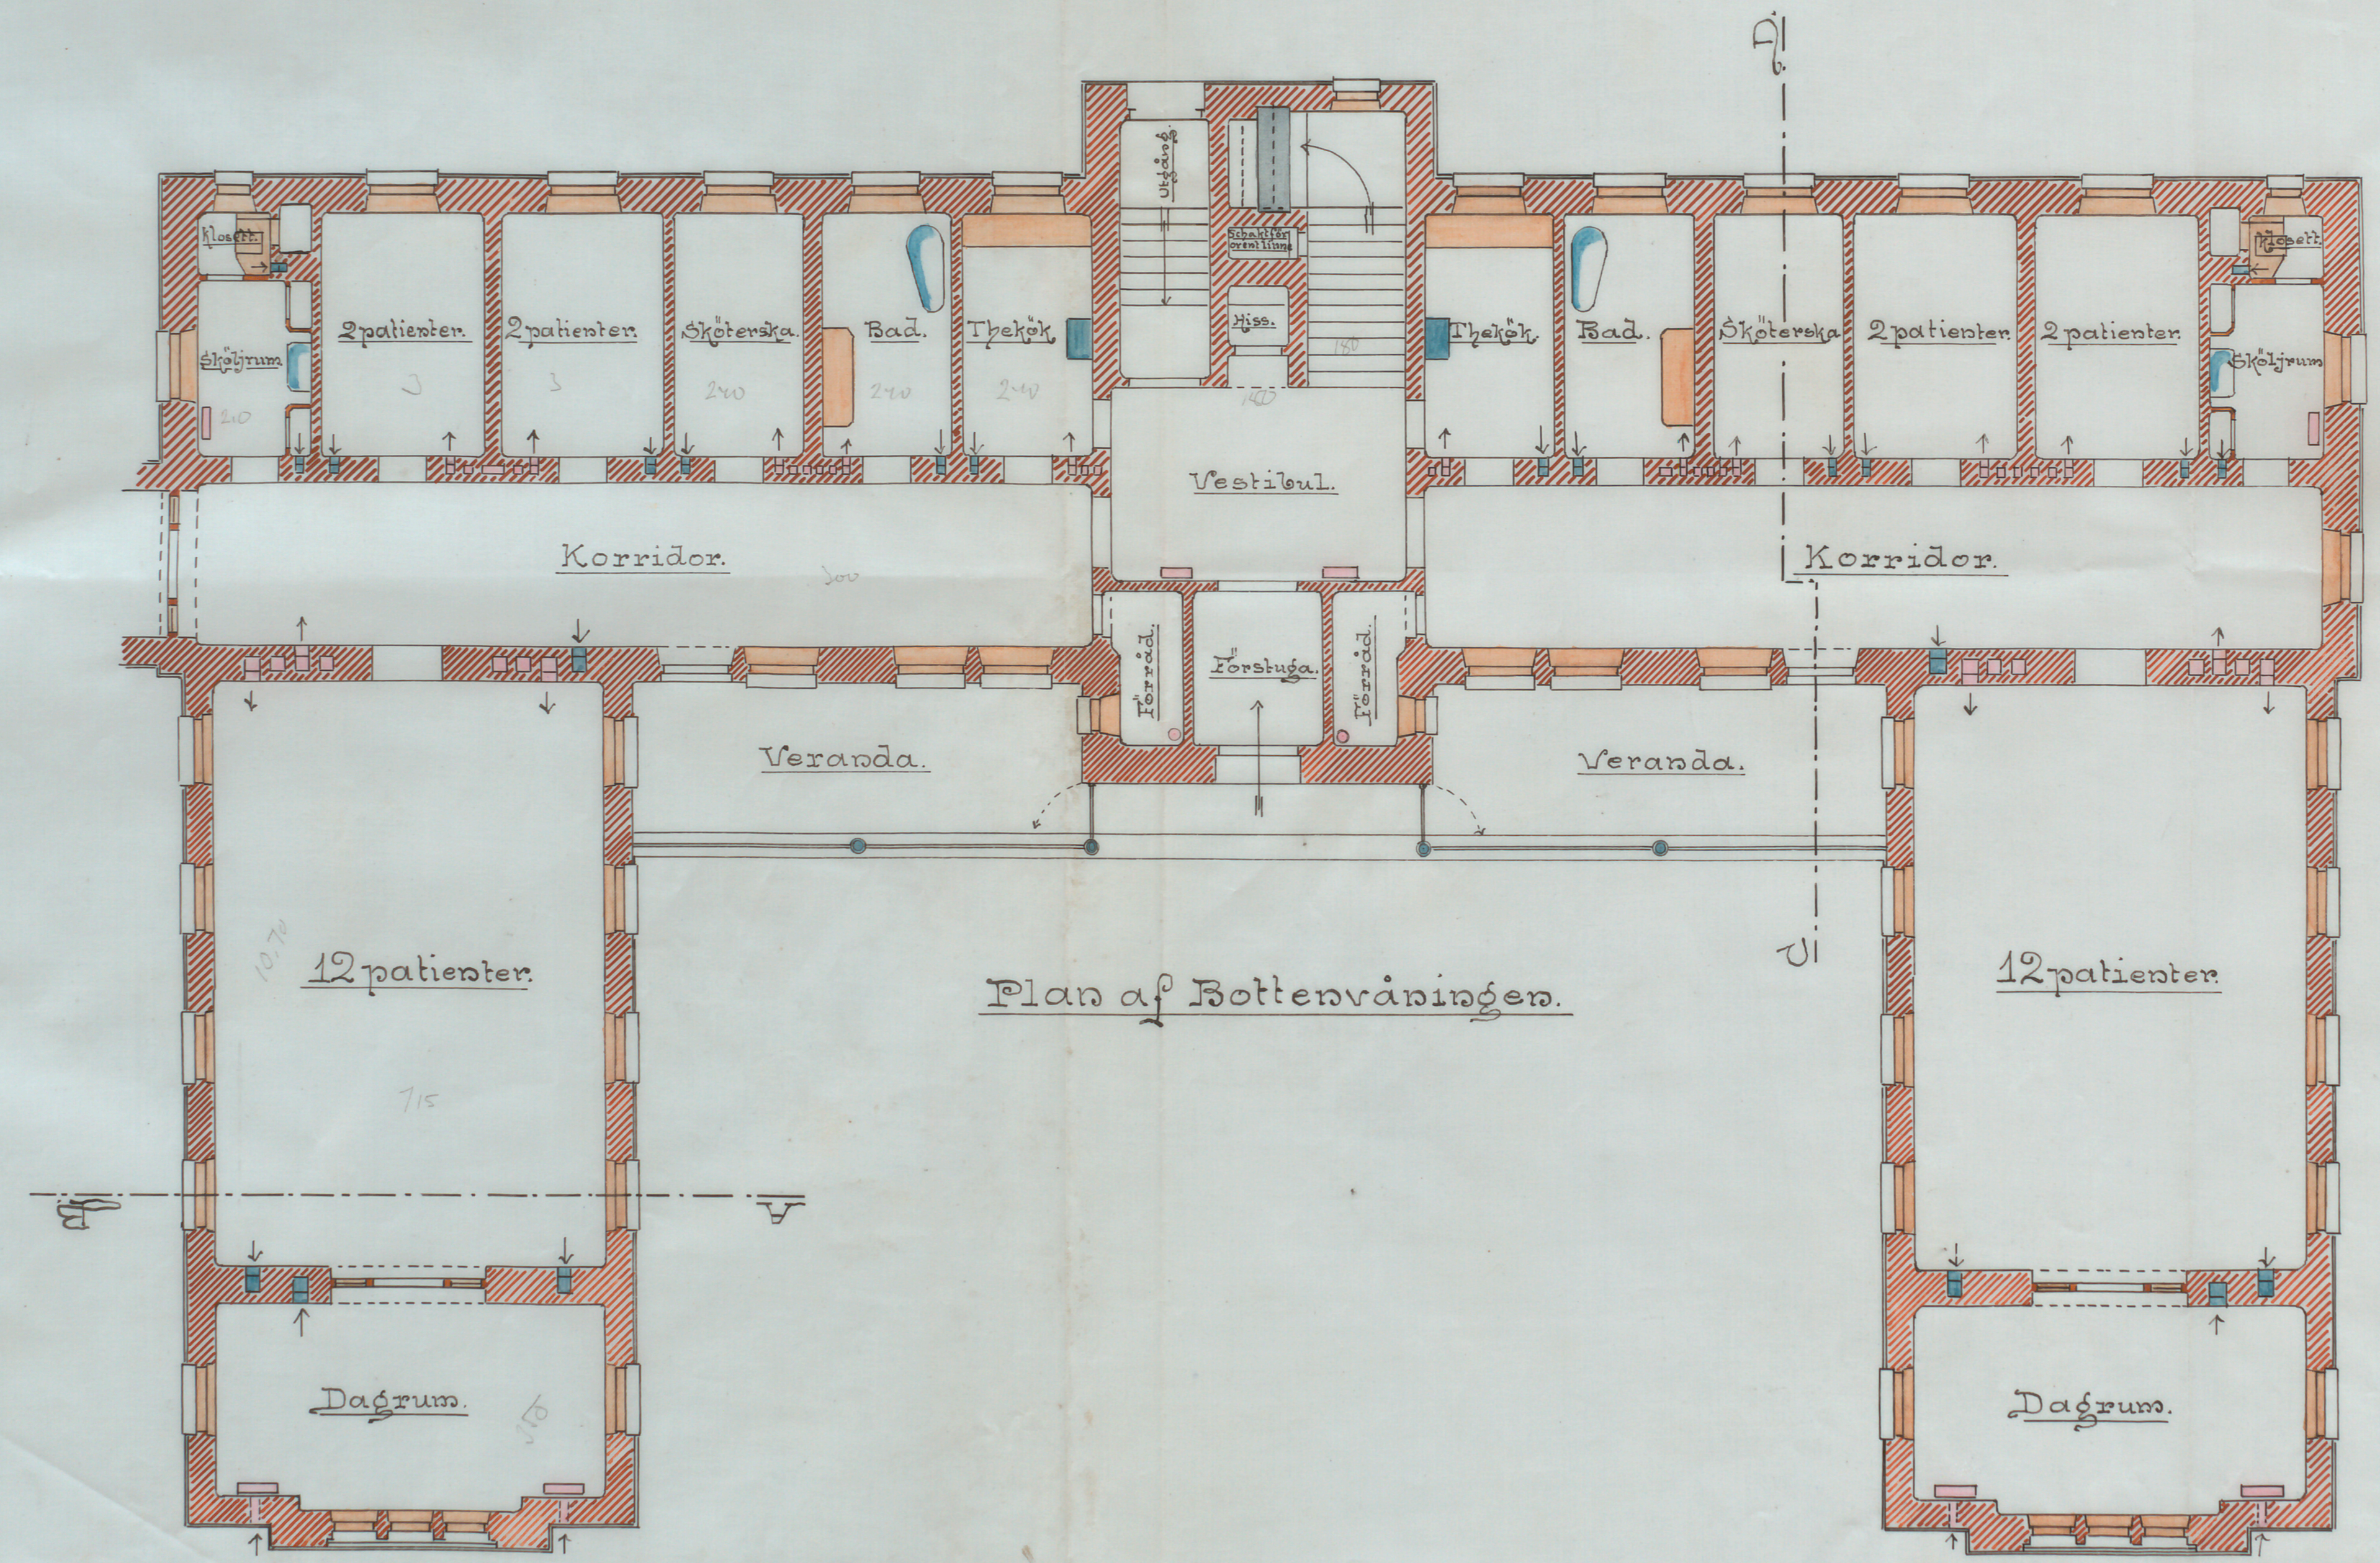

Plan af Bottenvåningen.

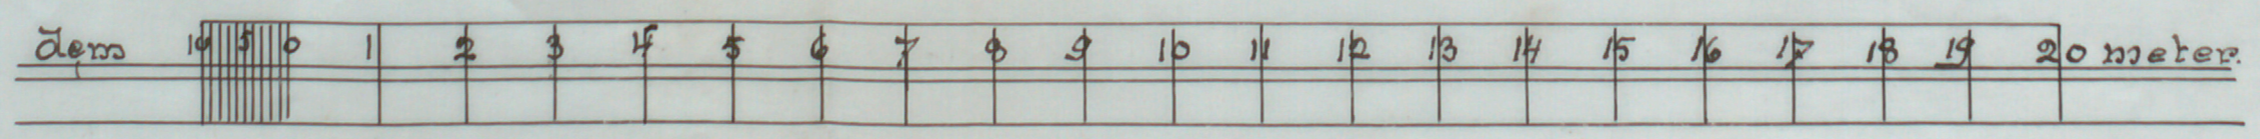

Stockholm d. 5 Maj 1897.

A 60898