


189. 77.

Ritning på en tillämnad Byggnad i Egendomen med adress n:o 22, Stora Skinnareviksgatan, inom Maria, Magdalena församling, tillhörig Klerikaren Herr S. P. Malmqvist.


Fasade




Genomskärning

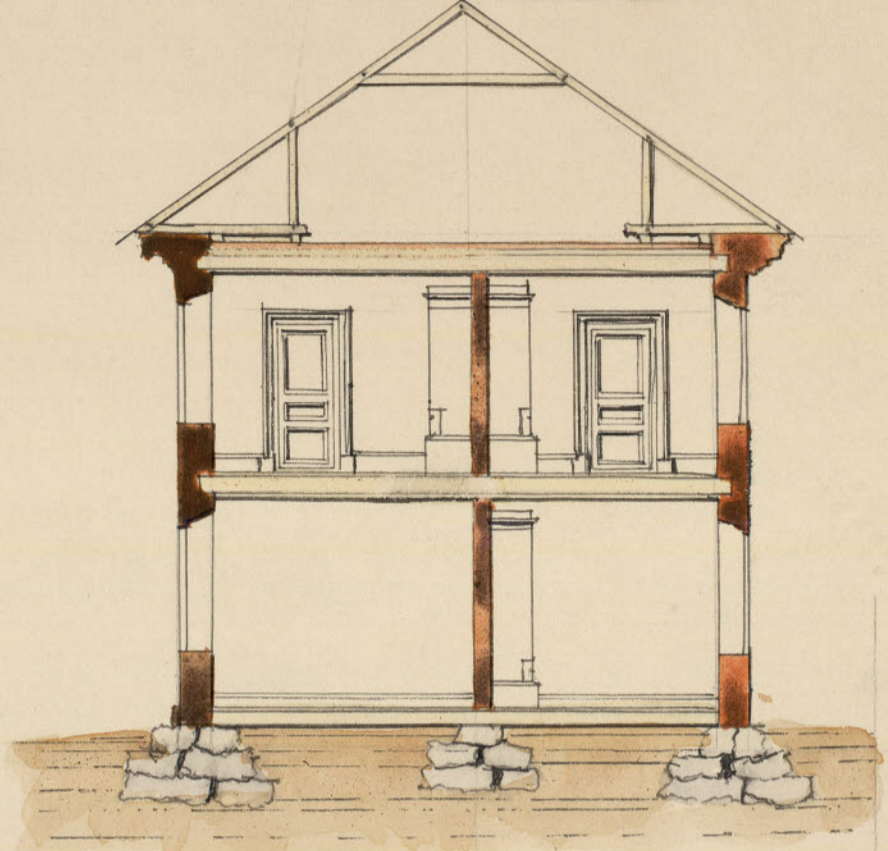

Gård

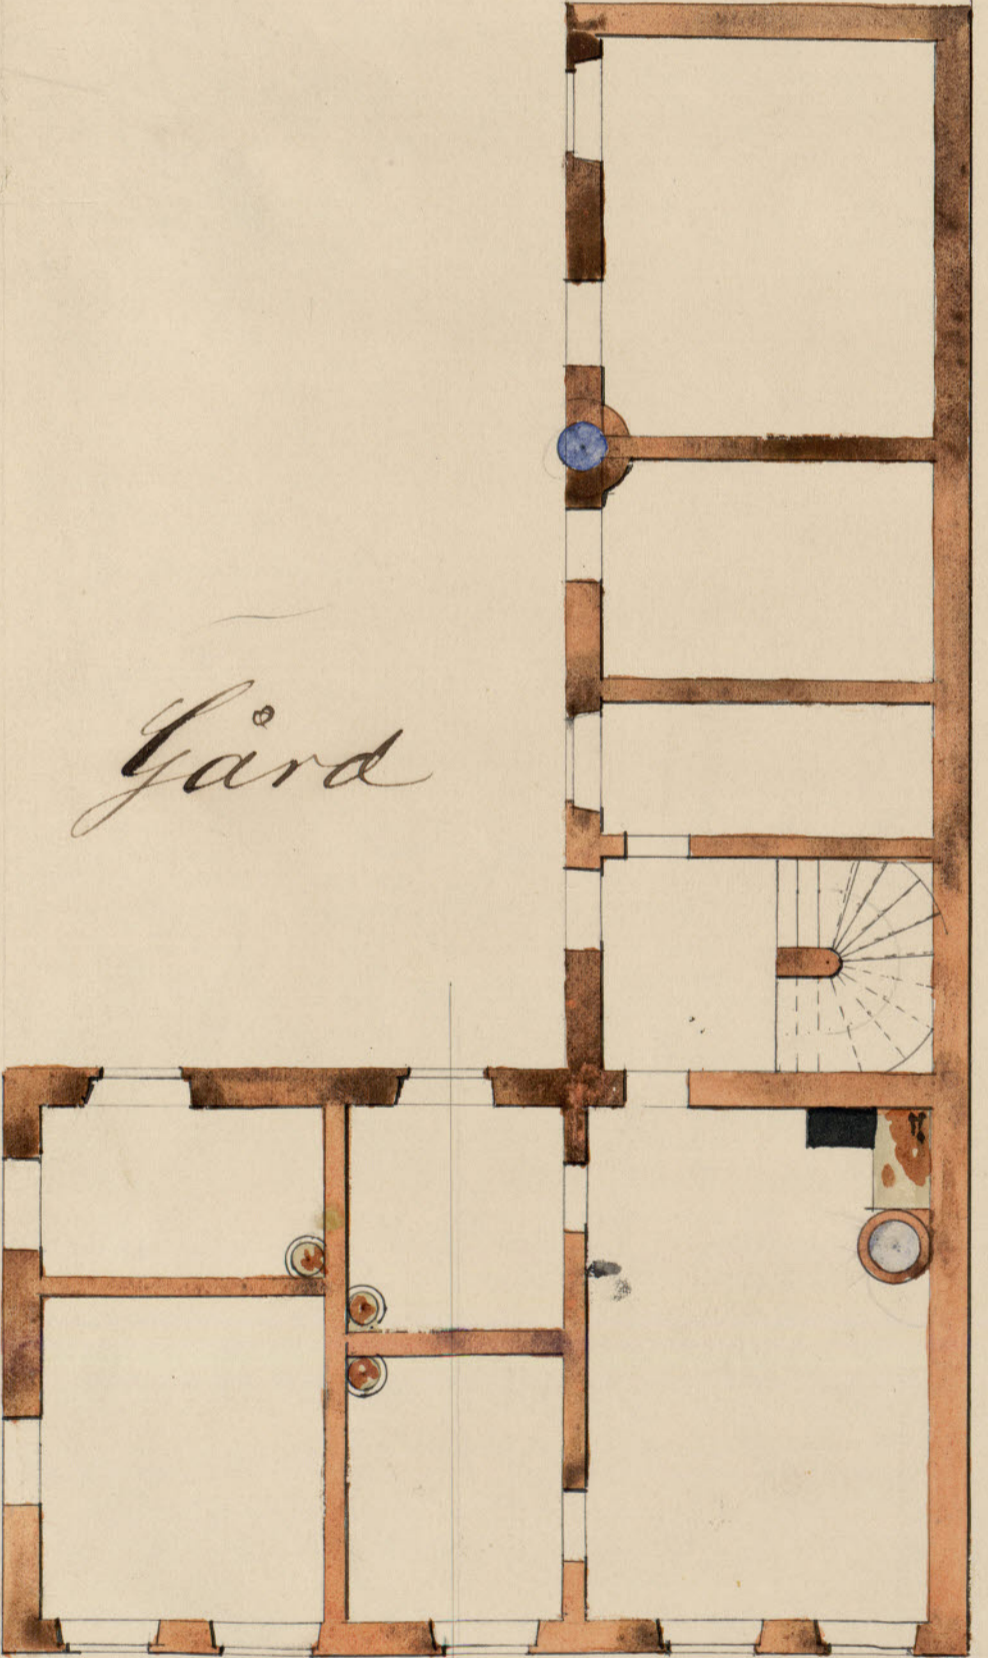

Gård

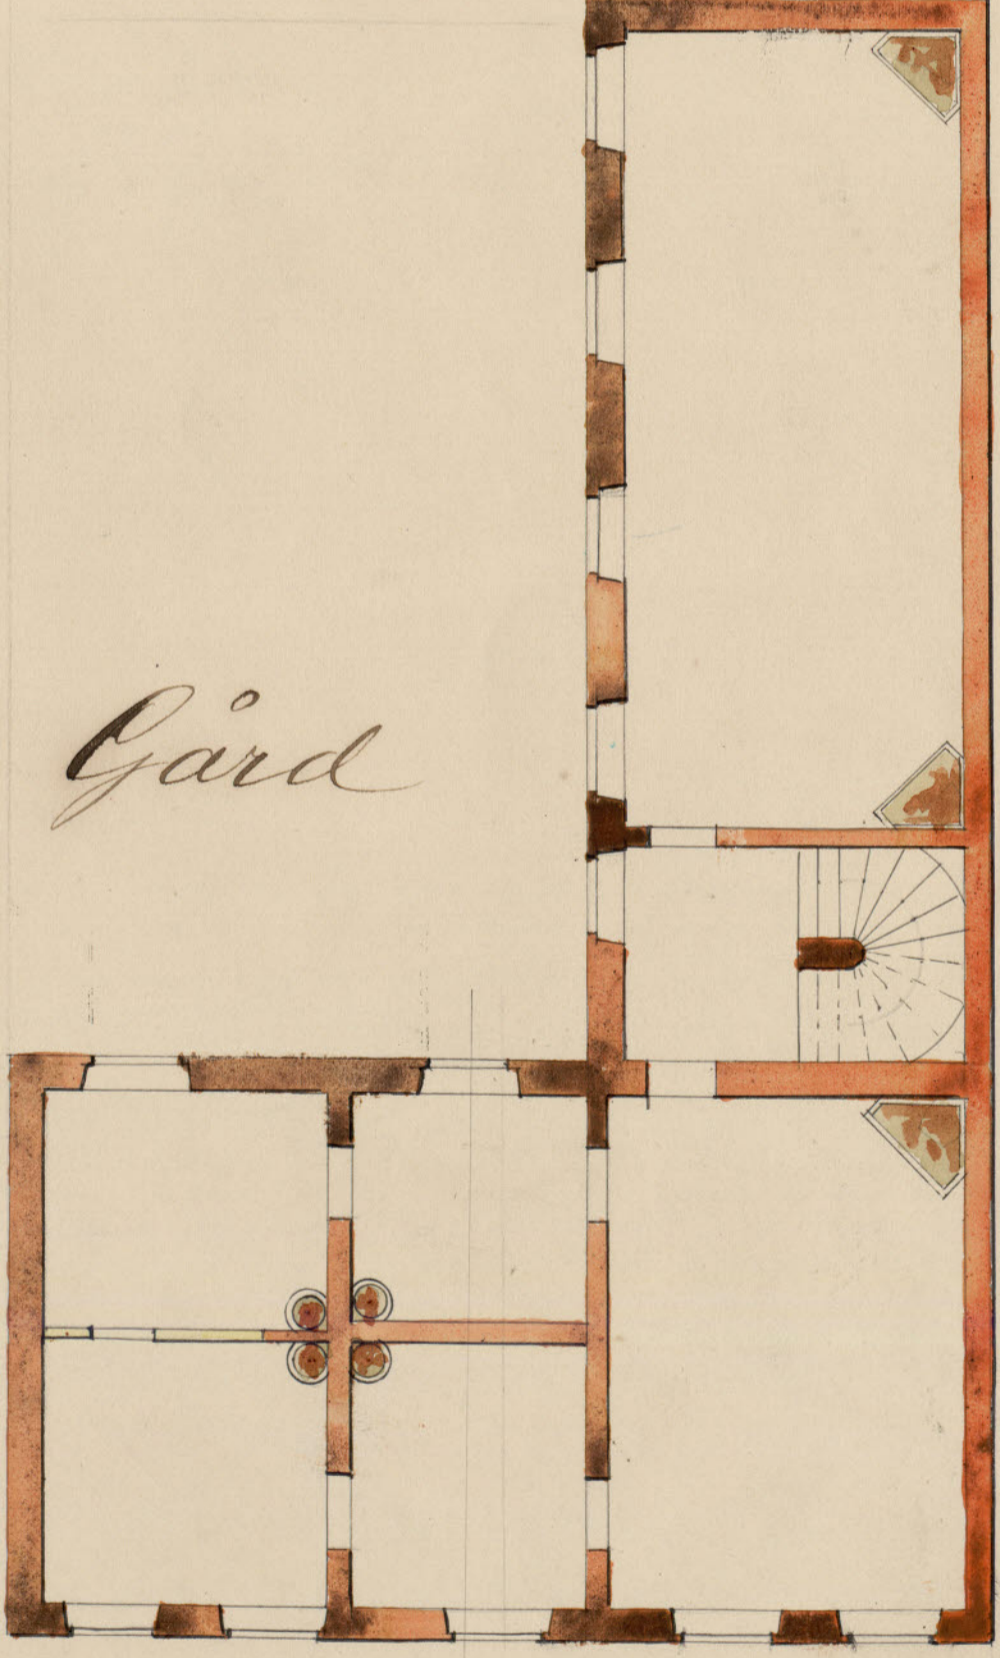

Gata

