

Nr 298
1912


ING. TILL BYGGENÄMNDEN

9 JUL 1912

5349

RITNING TILL NYBYGGNAD FÖR EDUARD
OCH SOPHIE HECKSCHERS STIFTELSE.
Å TOMTEN NO 7 KV. KOPPARN.

Utdrag med den föreställda
ställningen bebyggelse
Utdrag den 7 aug. 1912
Sigmund Westhölms of

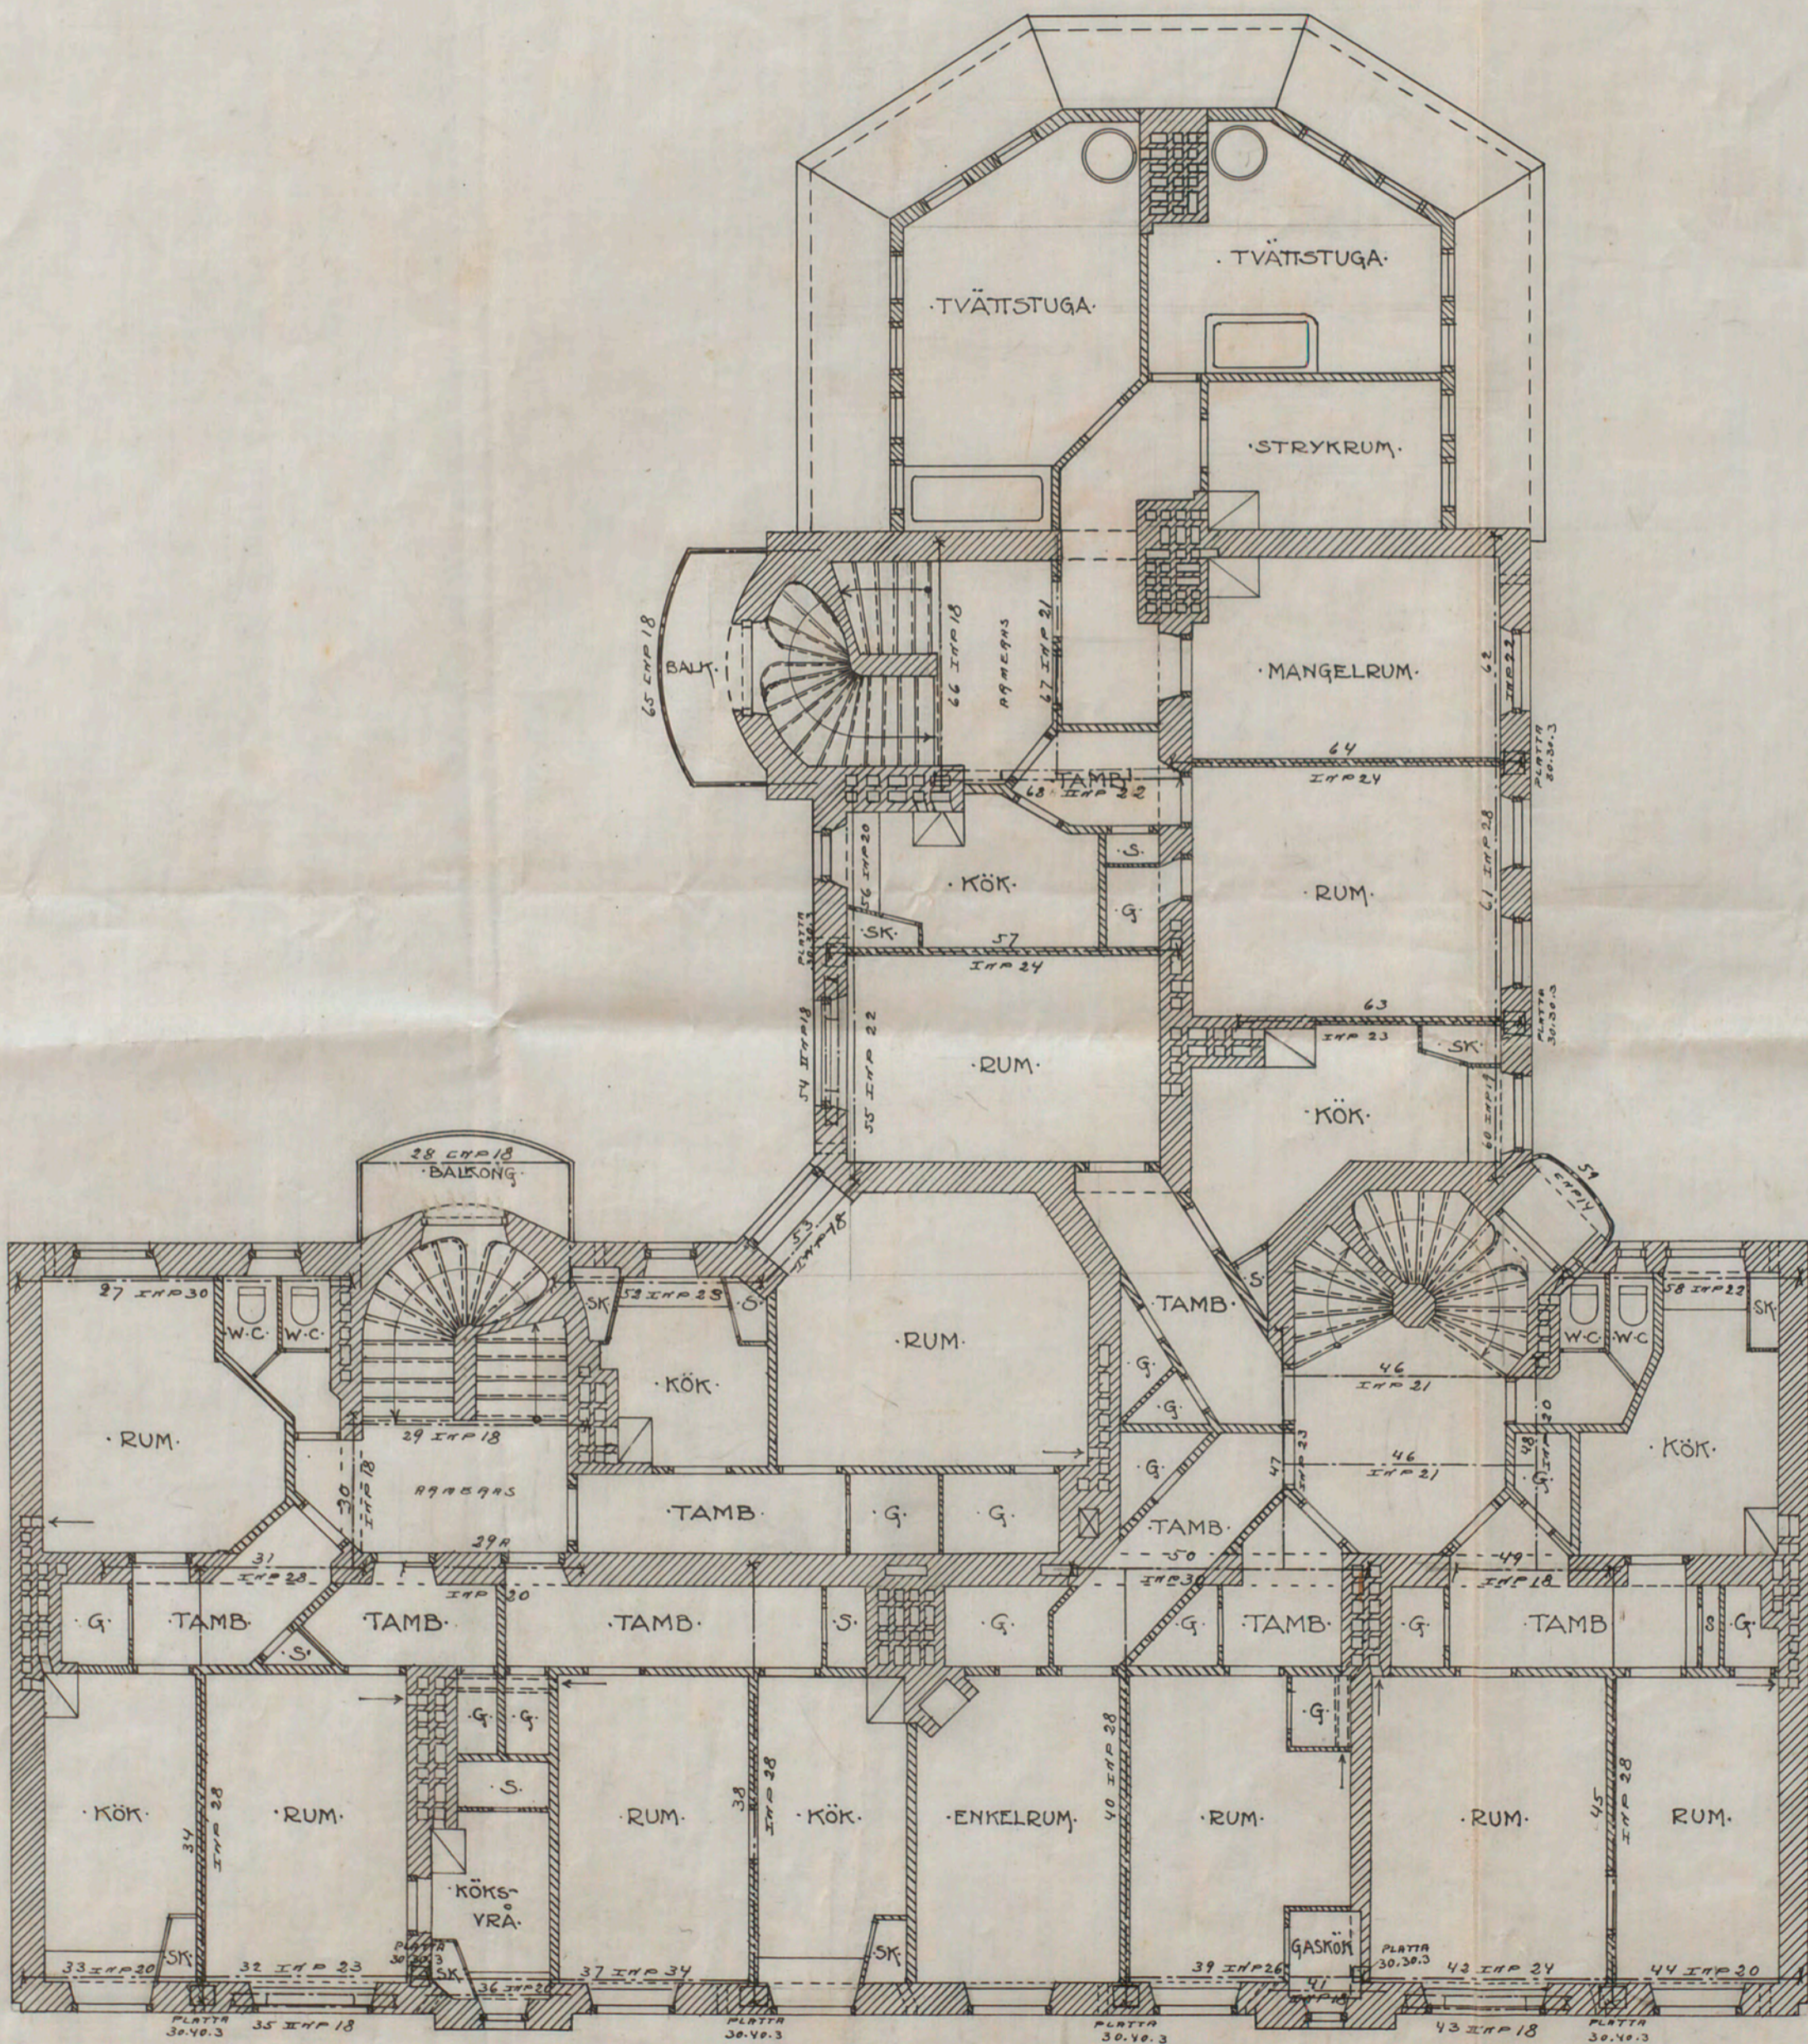

PLAN AF 3:EVÅN.

SKALA 1:100.

DECIMETER 0 1 2 3 4 5 6 7 8 9 10

30METER

Utdrag den 18.5.1912
A. E. Bergman
Arkitekt
för handlaren Olof Selin

A.59052