



№ 124 B1
 1929
 RITNING TILL NYBYGGNAD FÖR KOOPERATIVA
 FÖRBUNDETS GLÖDLAMPFABRIK Å TOMT INOM
 ETT MANTAL HAMMARBY N:1 NACHA SOCKEN

MB. TILL BYGGNADSNÄMNDEN
 9 - JULI 1929

Lehsten med den fastställda
 utvärningen beviljas
 Skedd på den 4 sept. 1929
 Eric Nordberg.

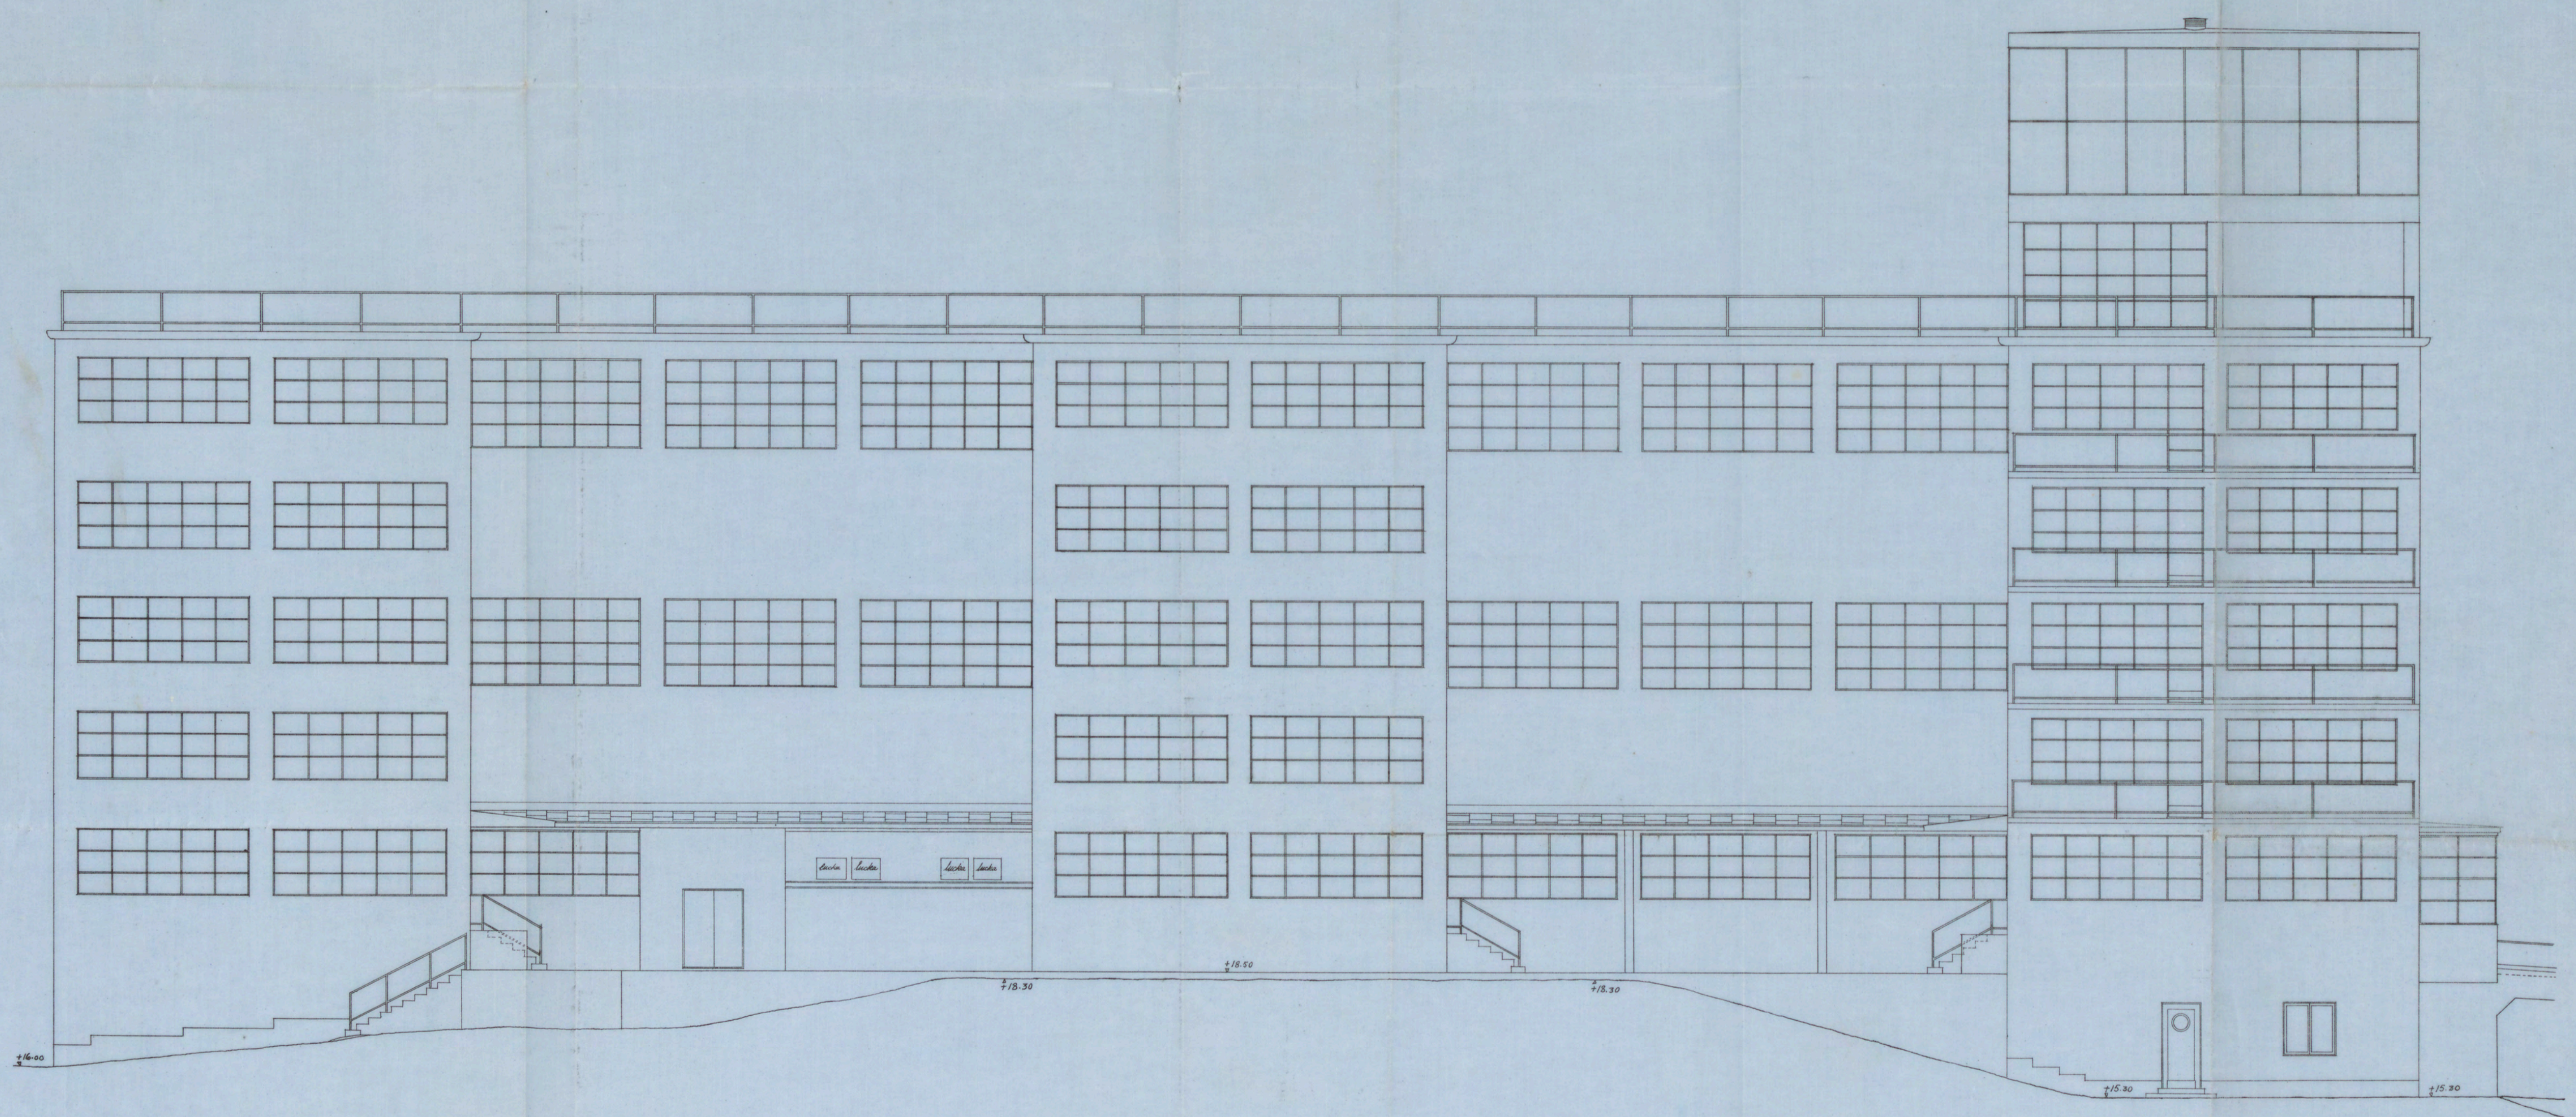

Fransat mot Nord

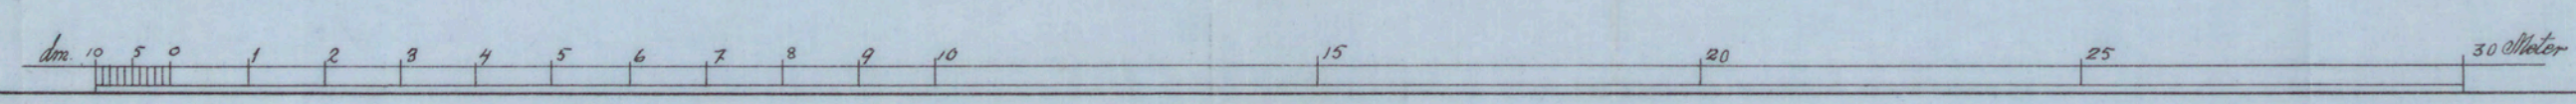

KOOPERATIVA FÖRBUNDET
 ARKITEKTKONTORET
 Eskil Sundahl