

N^o 373
1897


Kronoberg 17

H.K.H. KRONPRINSESSAN LOVISAS VÄRDANSTALT FÖR SJUKA BARN.


ADMINISTRATIONSBYGGNADEN.

Likheten med den faktiska
ritningen beaktas.

Strukturer den 7^{de} Juli 1897
A. W. Rammler

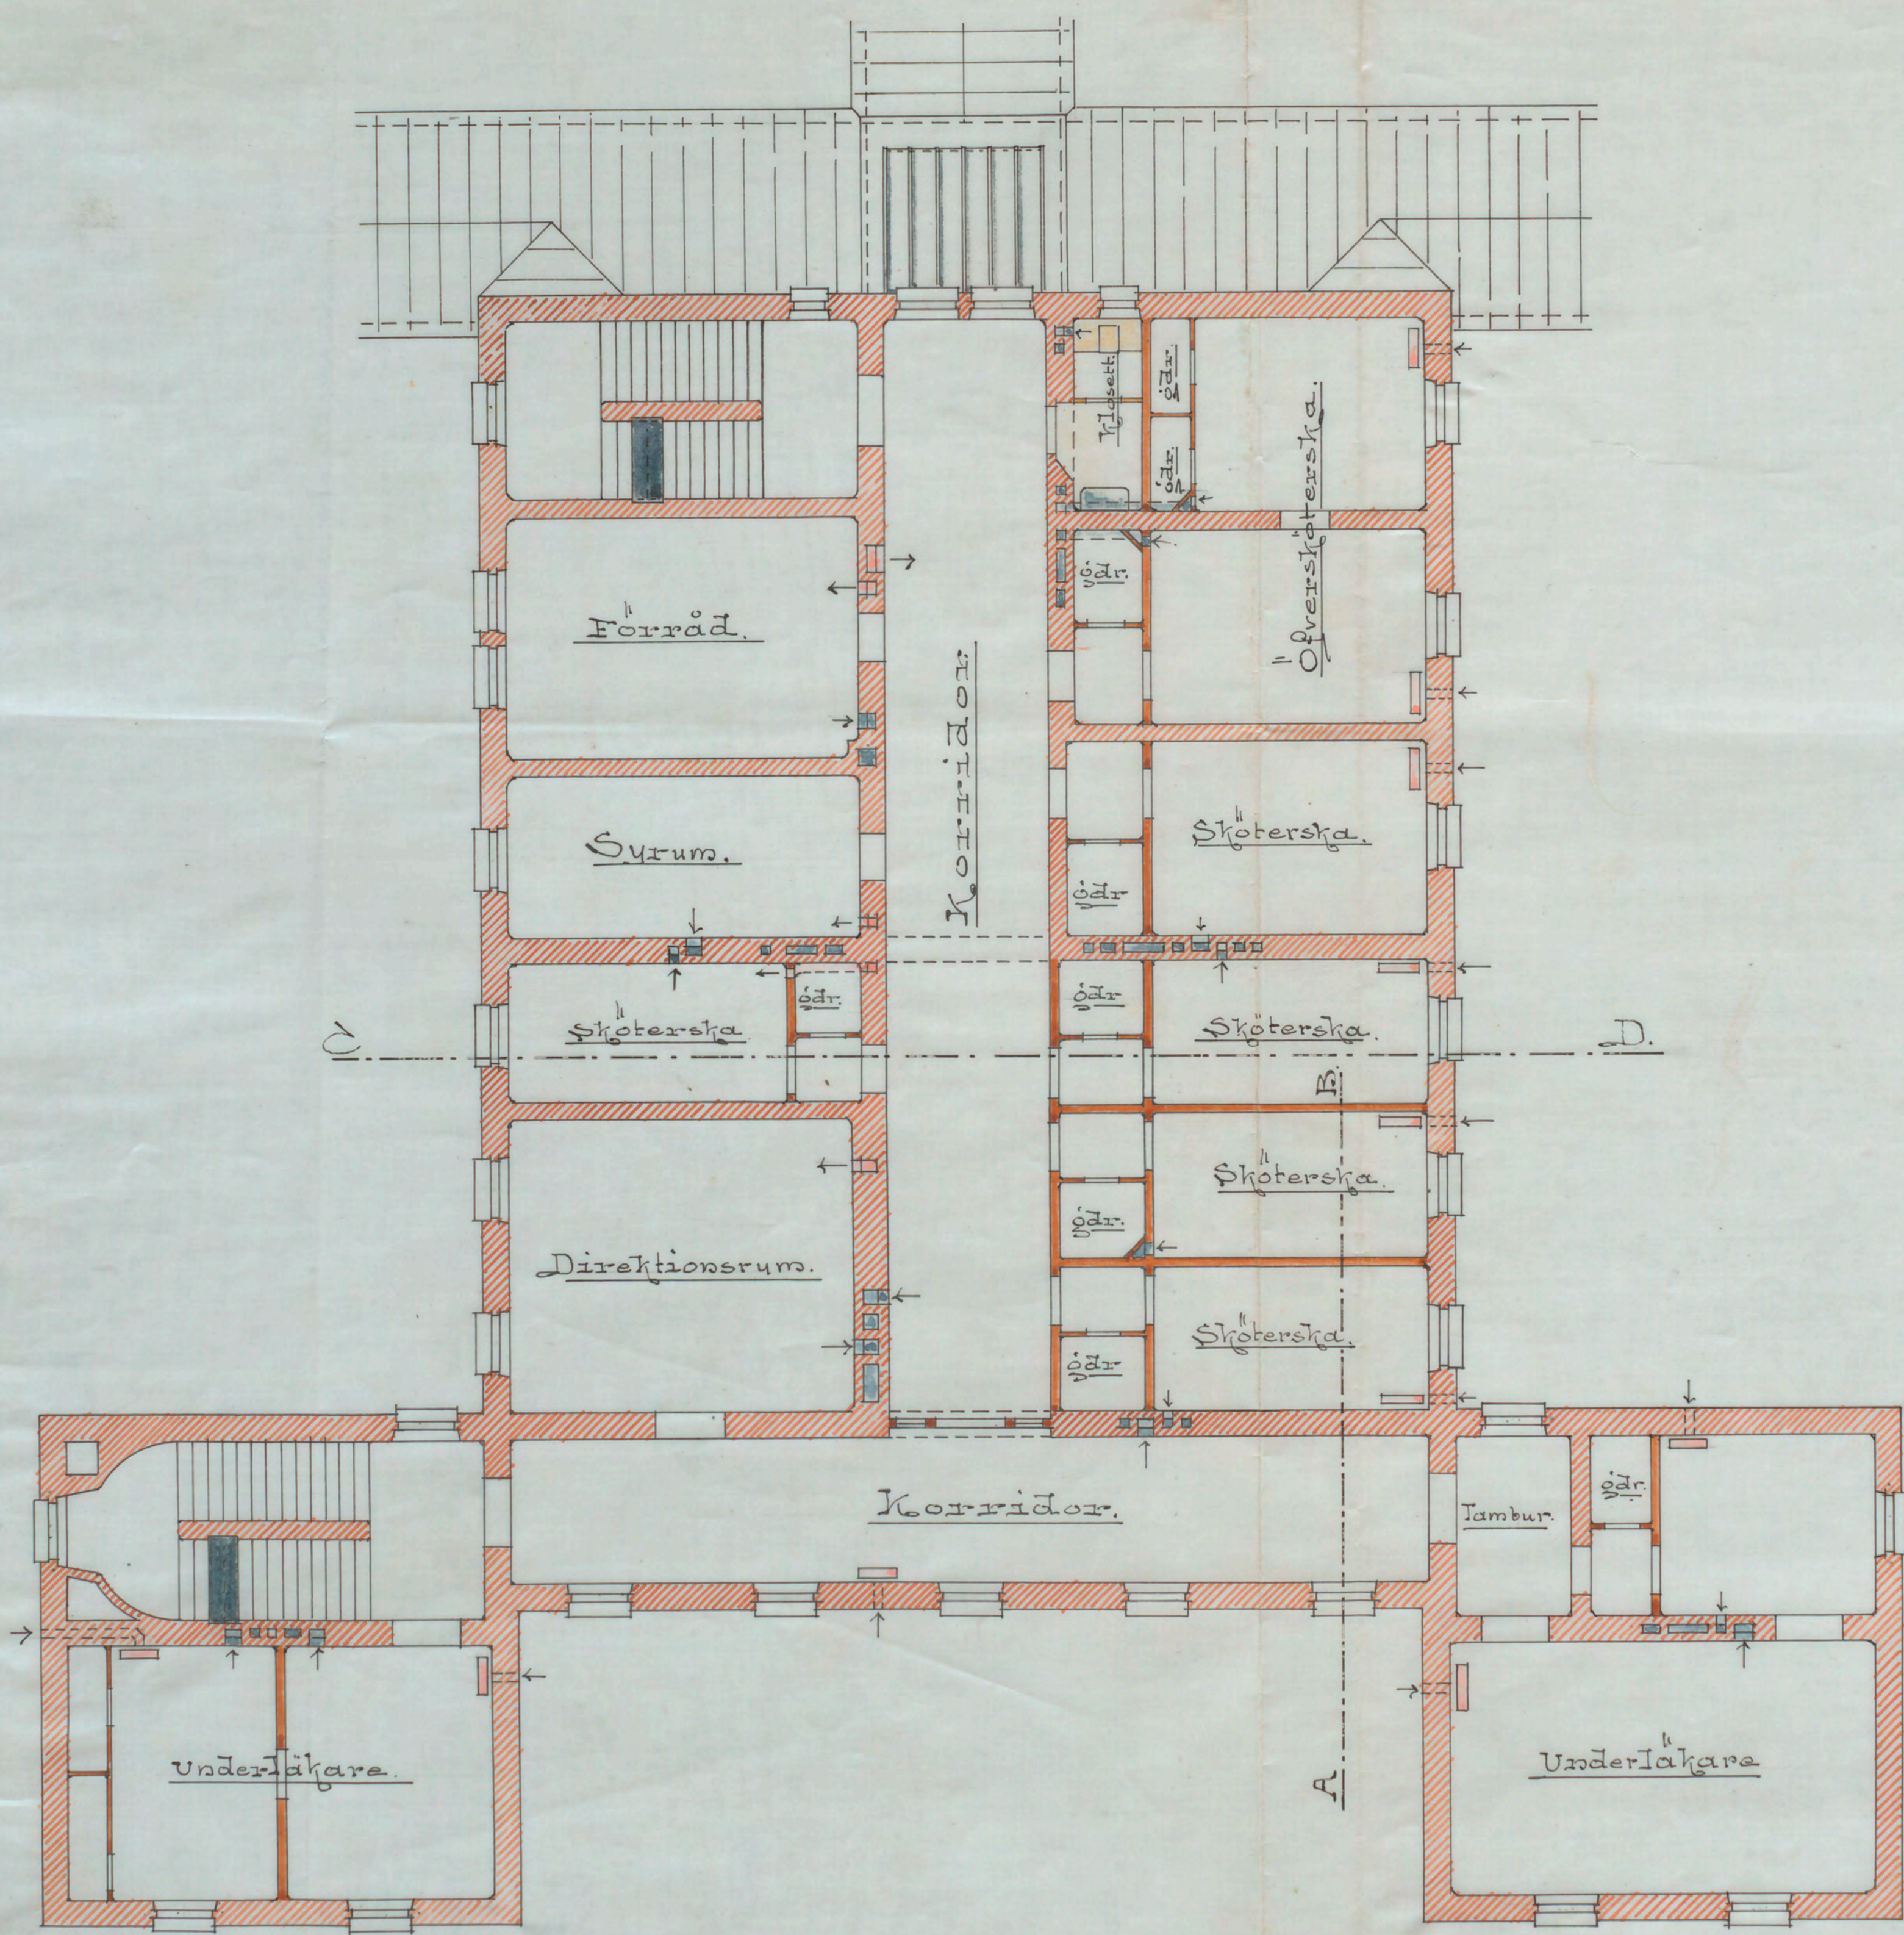

Plan af Våningen 1^{tr} upp.

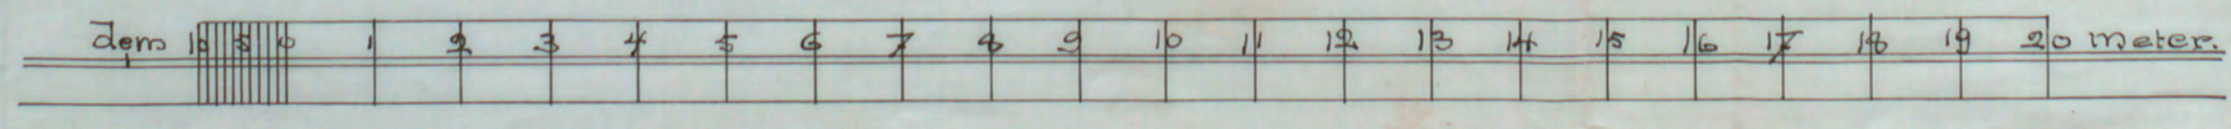

Stockholm d. 5 Maj 1897
A. W. Rammler

A 60898