

No 2012
1870.

GUSTAF N. JENSEN
TEKONSTNER
KÖPENHAGEN


157.

RITNING Å NYBYGGNAD

till Seminarium för bildande af lärarinnor och den dermed förenade Normal skolan för Flickor
å egendomen N: Qvarteret Riddaren under adress N: 32 Riddaregatan
Hedvig Eleonora församling



Sida. fasad.

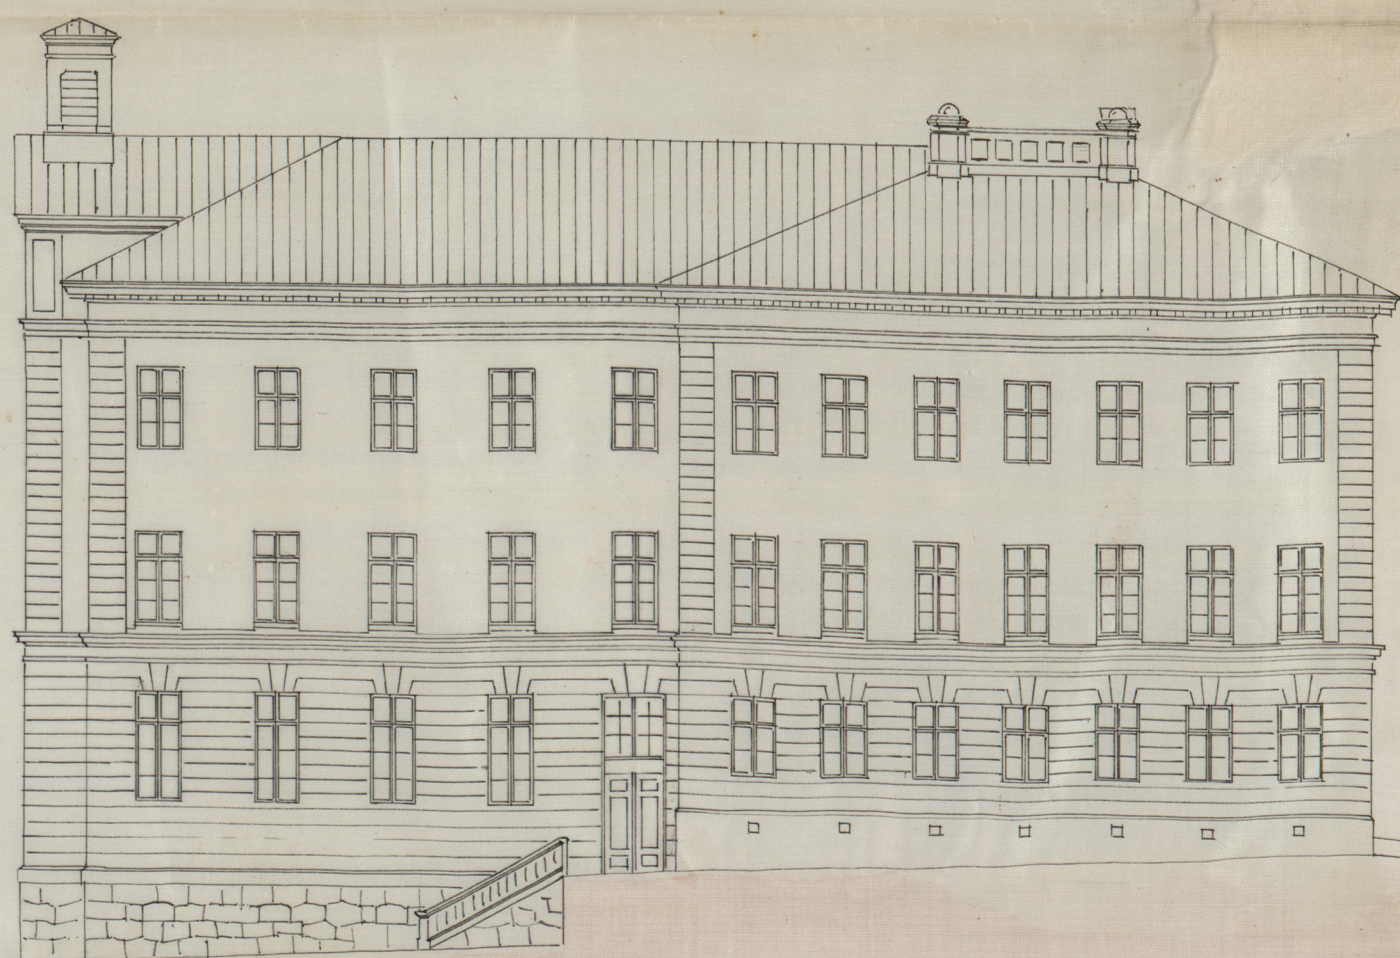

Genomskärning i A.B.

Obt. 1/20 m. m. m.

