


201
1870.


RITNING Å NYBYGGNAD.

till Seminarium för bildande af lärarinnor och den dermed förenade Normalskolan för Flickor
å egendomen N^o Oratoriet Riddaren under adress N^o 34 Riddaregatan.
Hedvig Eleonora församling.


- Obs 1^o Alla vid Uppbyggnaden markerade öppningar
äro i stenkonstruktions skilnad till den centrala
konstruktions värmsparade.
- 2^o Lantbruker i vinden ansees af en botten
tegelvägg och fönsterna till de uterum
uppläsa af en lättare takkonstruktion af järn.
- 3^o Trappens bräddor i speciella anbringas
stumpelmer skilnads för chokornu och
bänktycker af järn.

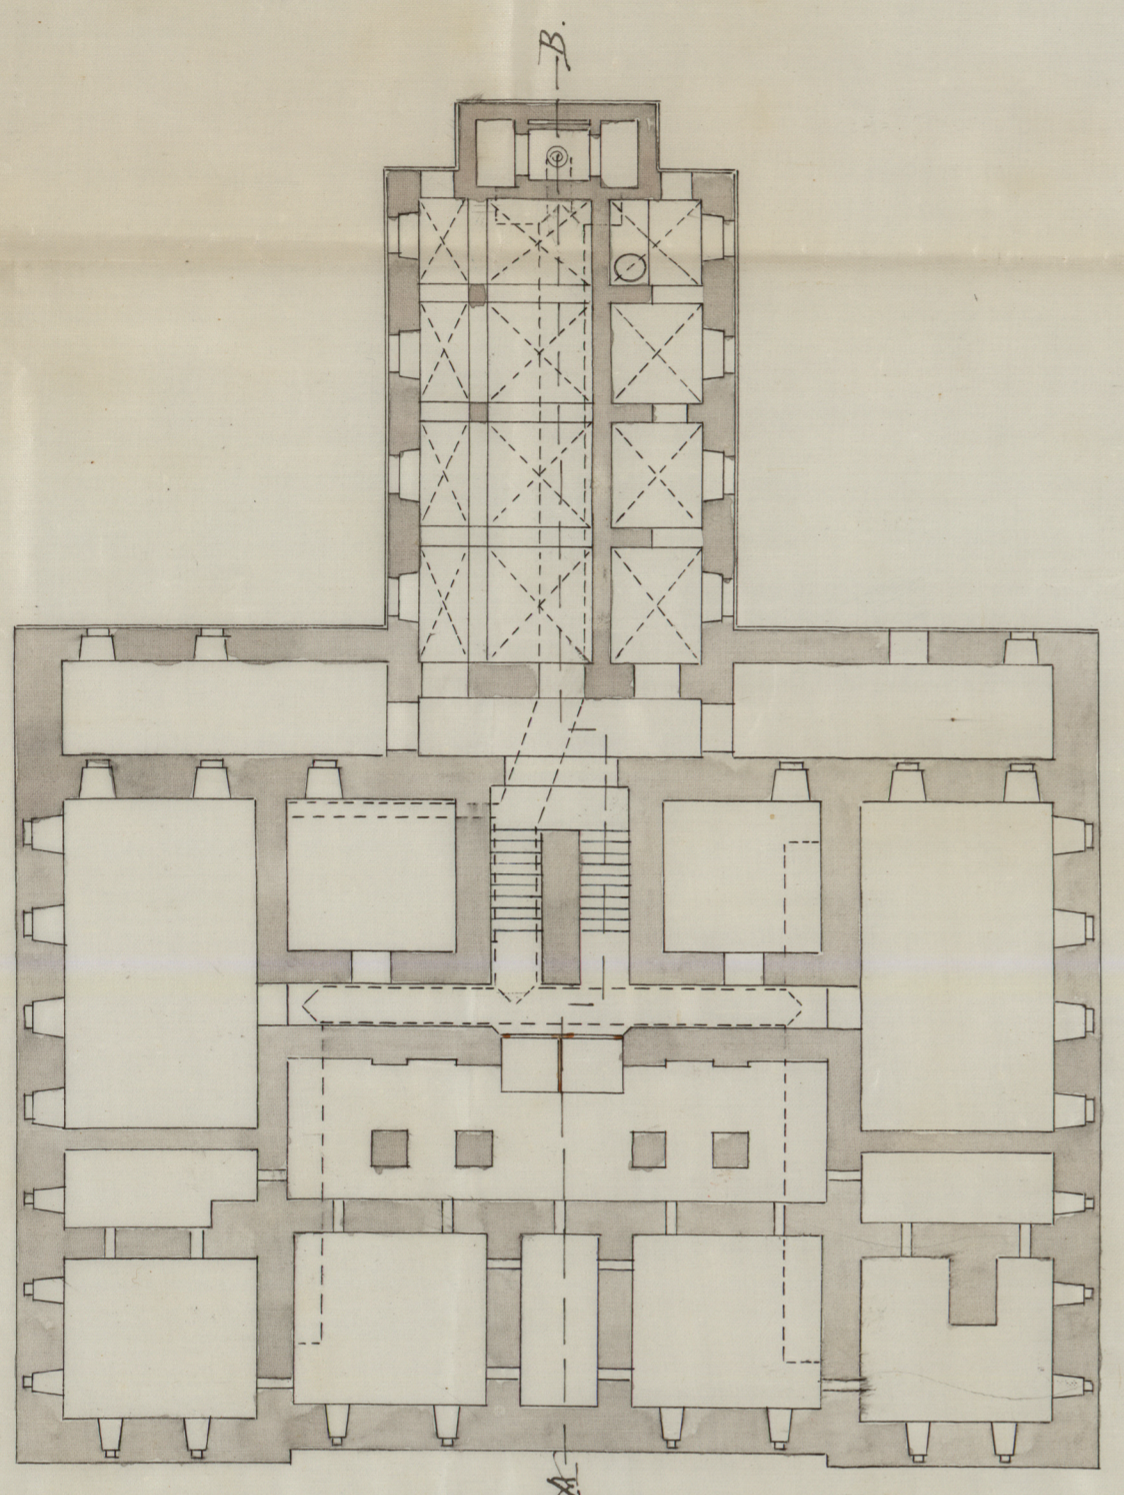


Plan af Källaren

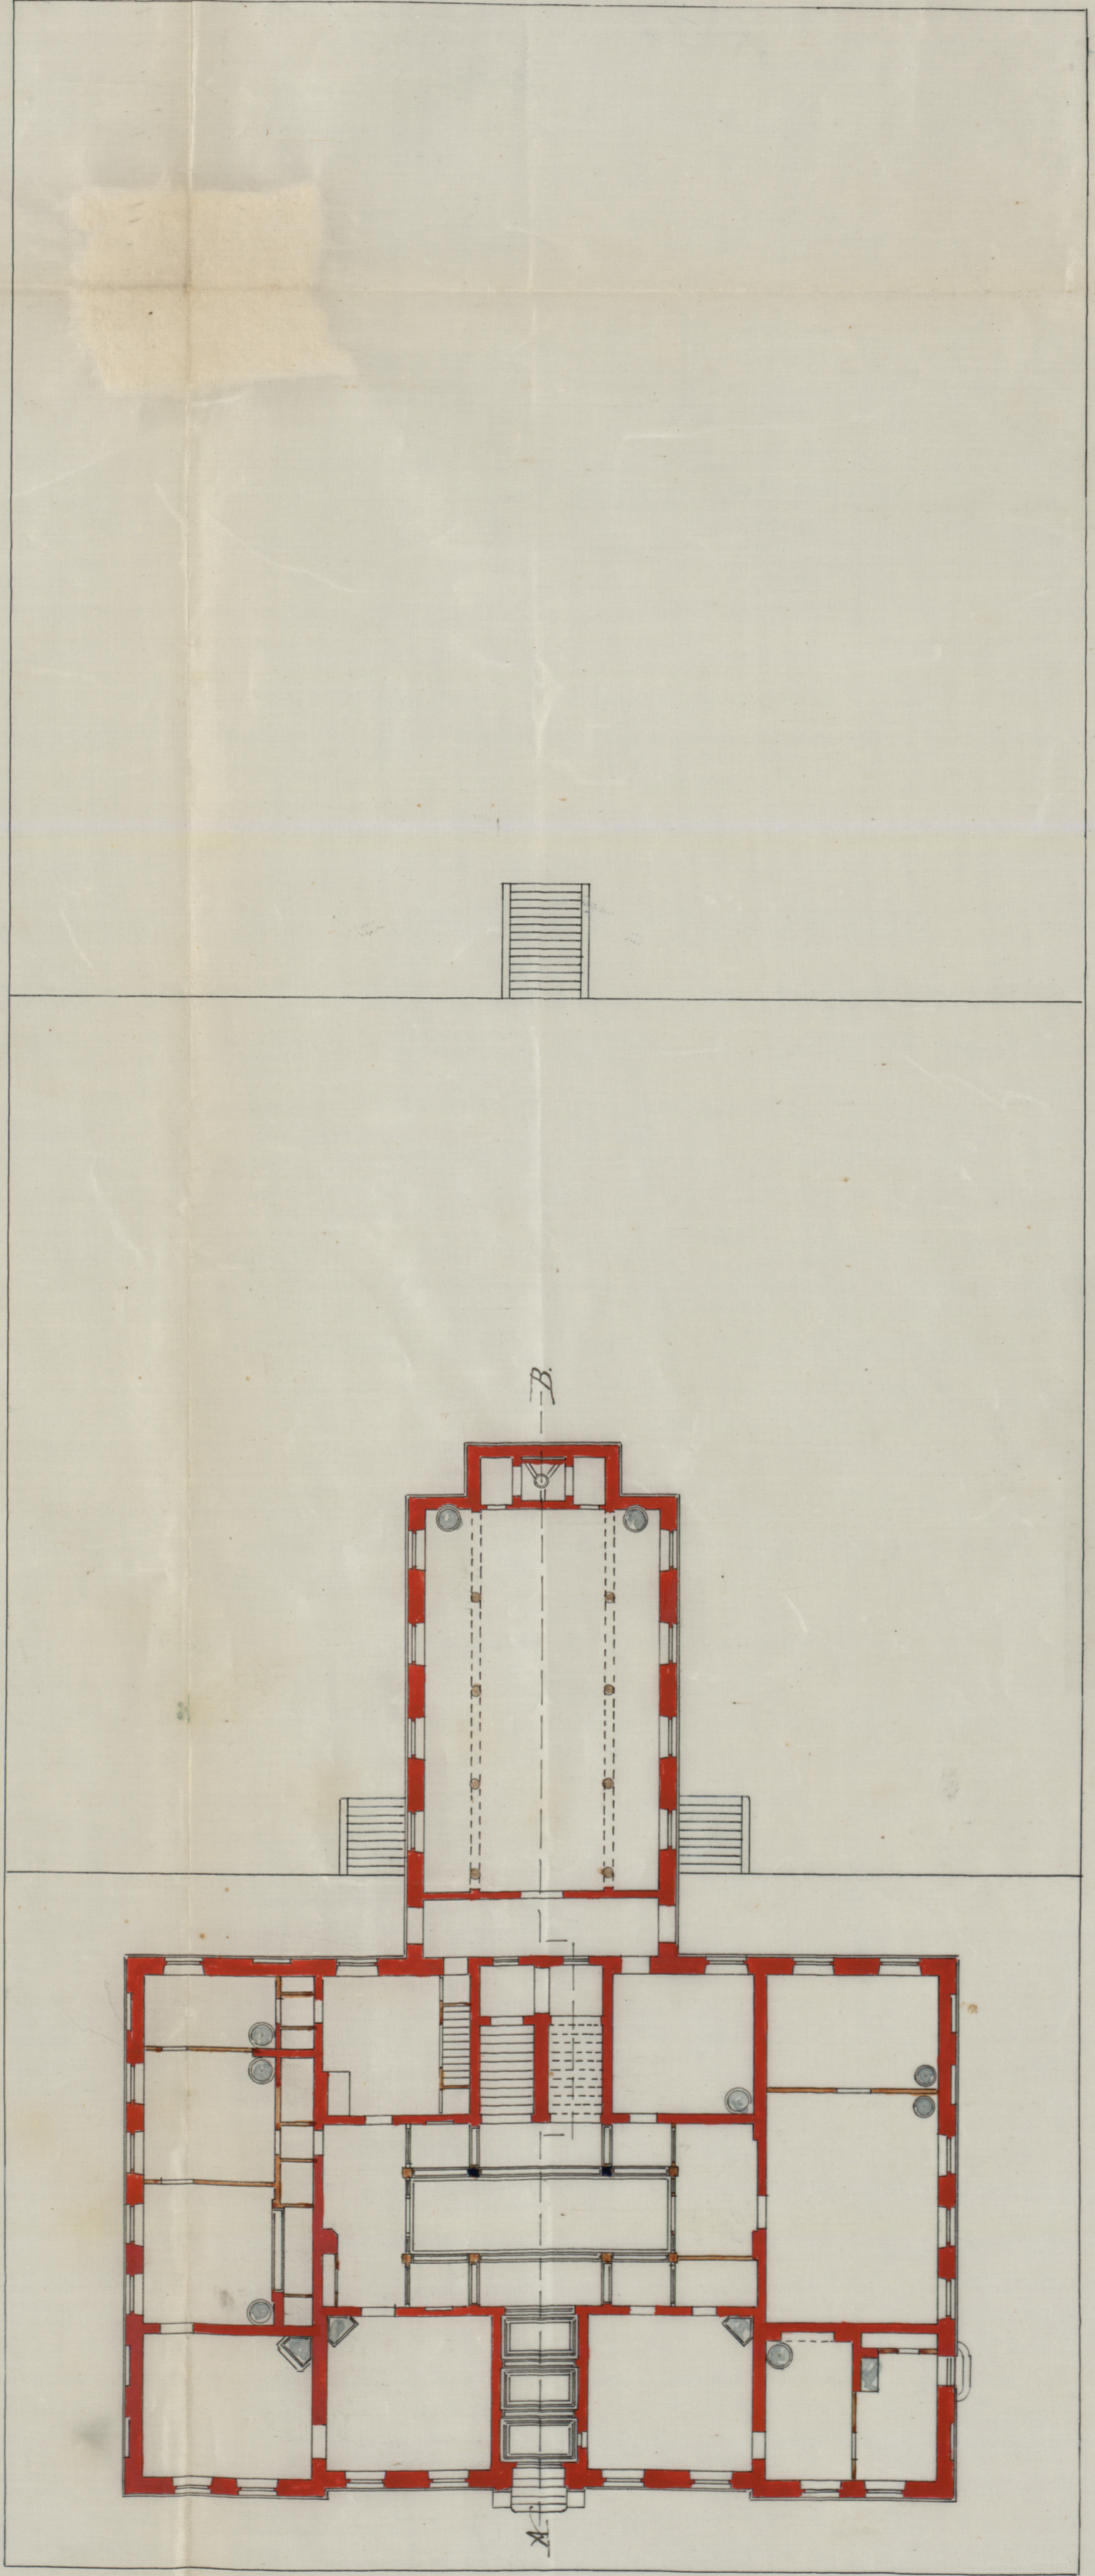


Bottenvåningen

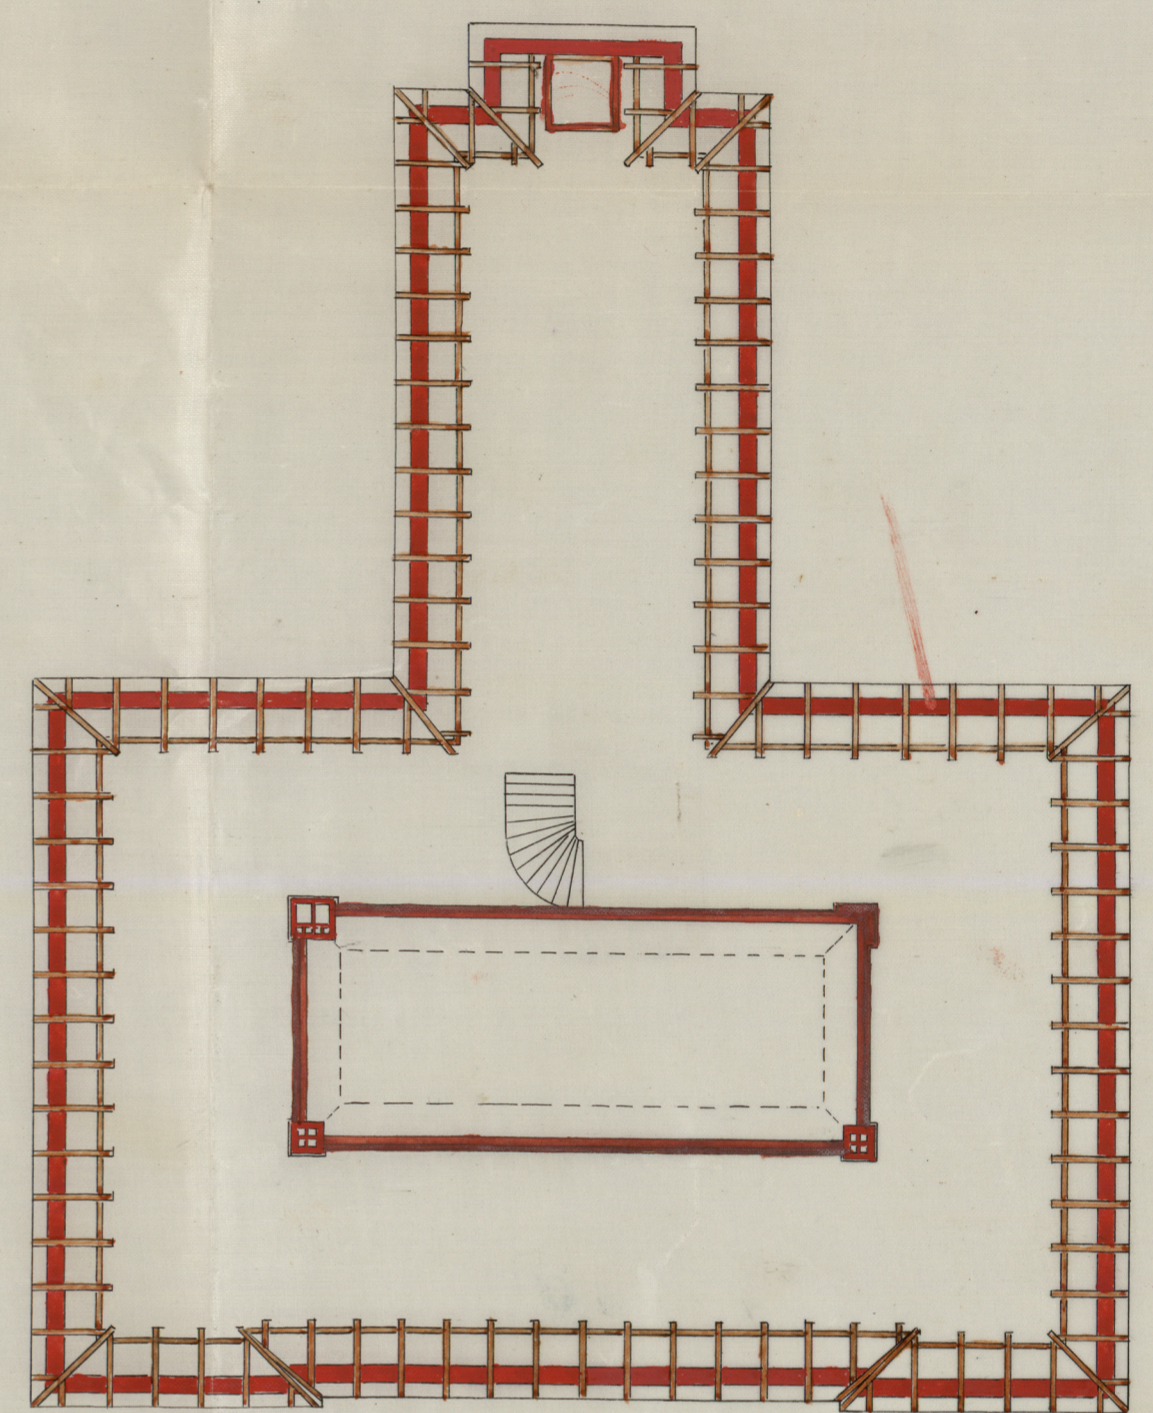

Plan öfver vinden

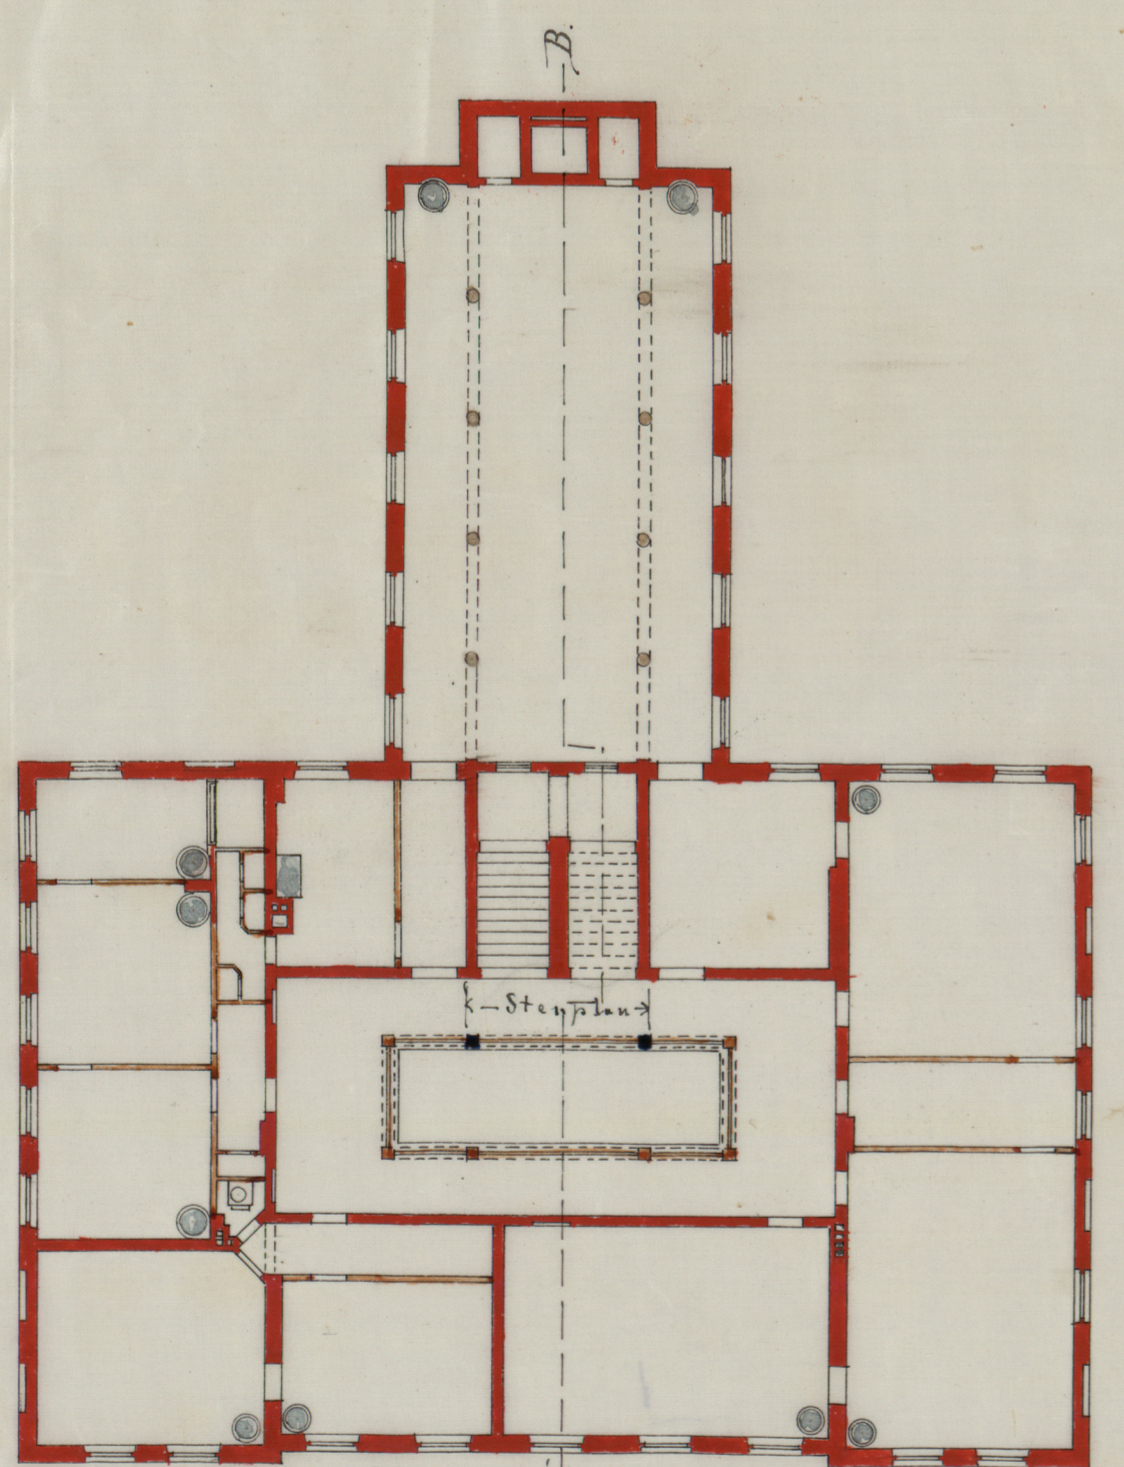

Wåningen 1:re upp.

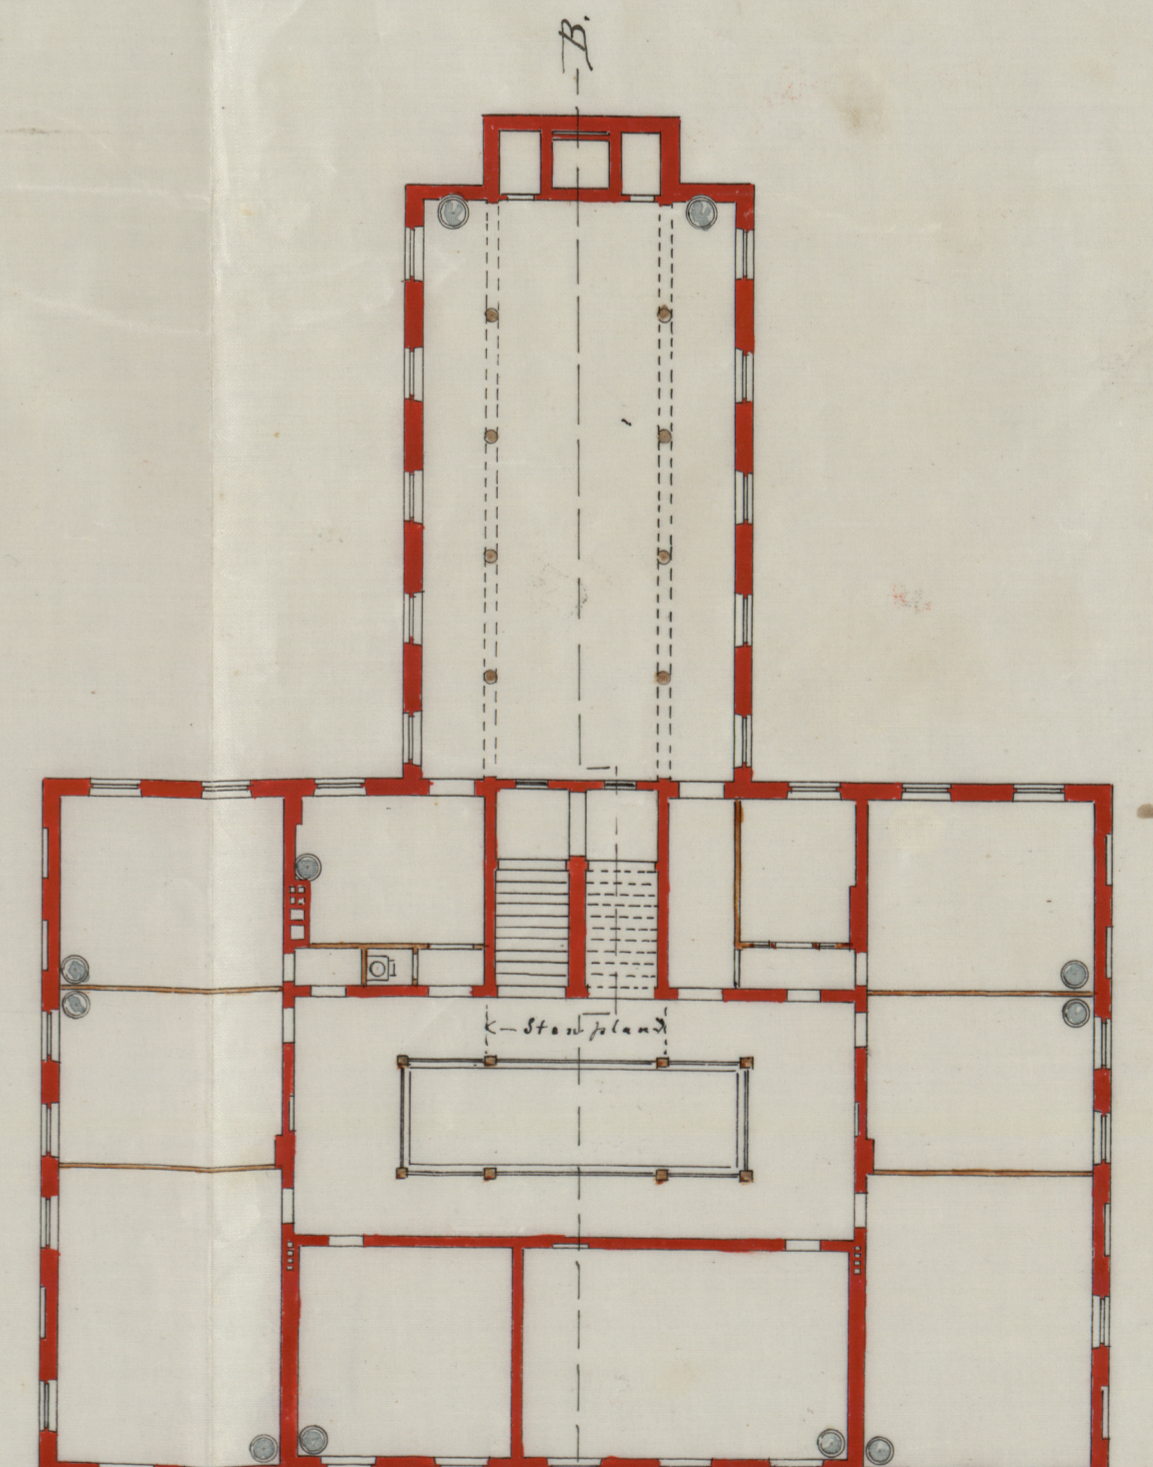

Wåningen 2:re upp.

