


N^o 7 i kvarteret Pontonjäkasern
Nybyggnad för Stiftelsen Fredrik Eéns Minne.
Nr 8 D
1933 = Fortifikation 3

ING. TILL BYGGNADSNÄMNDEN
21 MRS. 1933

6640
BEVARAS
Likhöden med den i entlighet med Kungl. Maj:ts
nådiga resolution av den 25 aug. 1933
Byggnadsnämnden fastställda ritningen bestyckes
Stockholm den 24 jan. 1934
Kamrad Westholm

Slut
30 jan 35

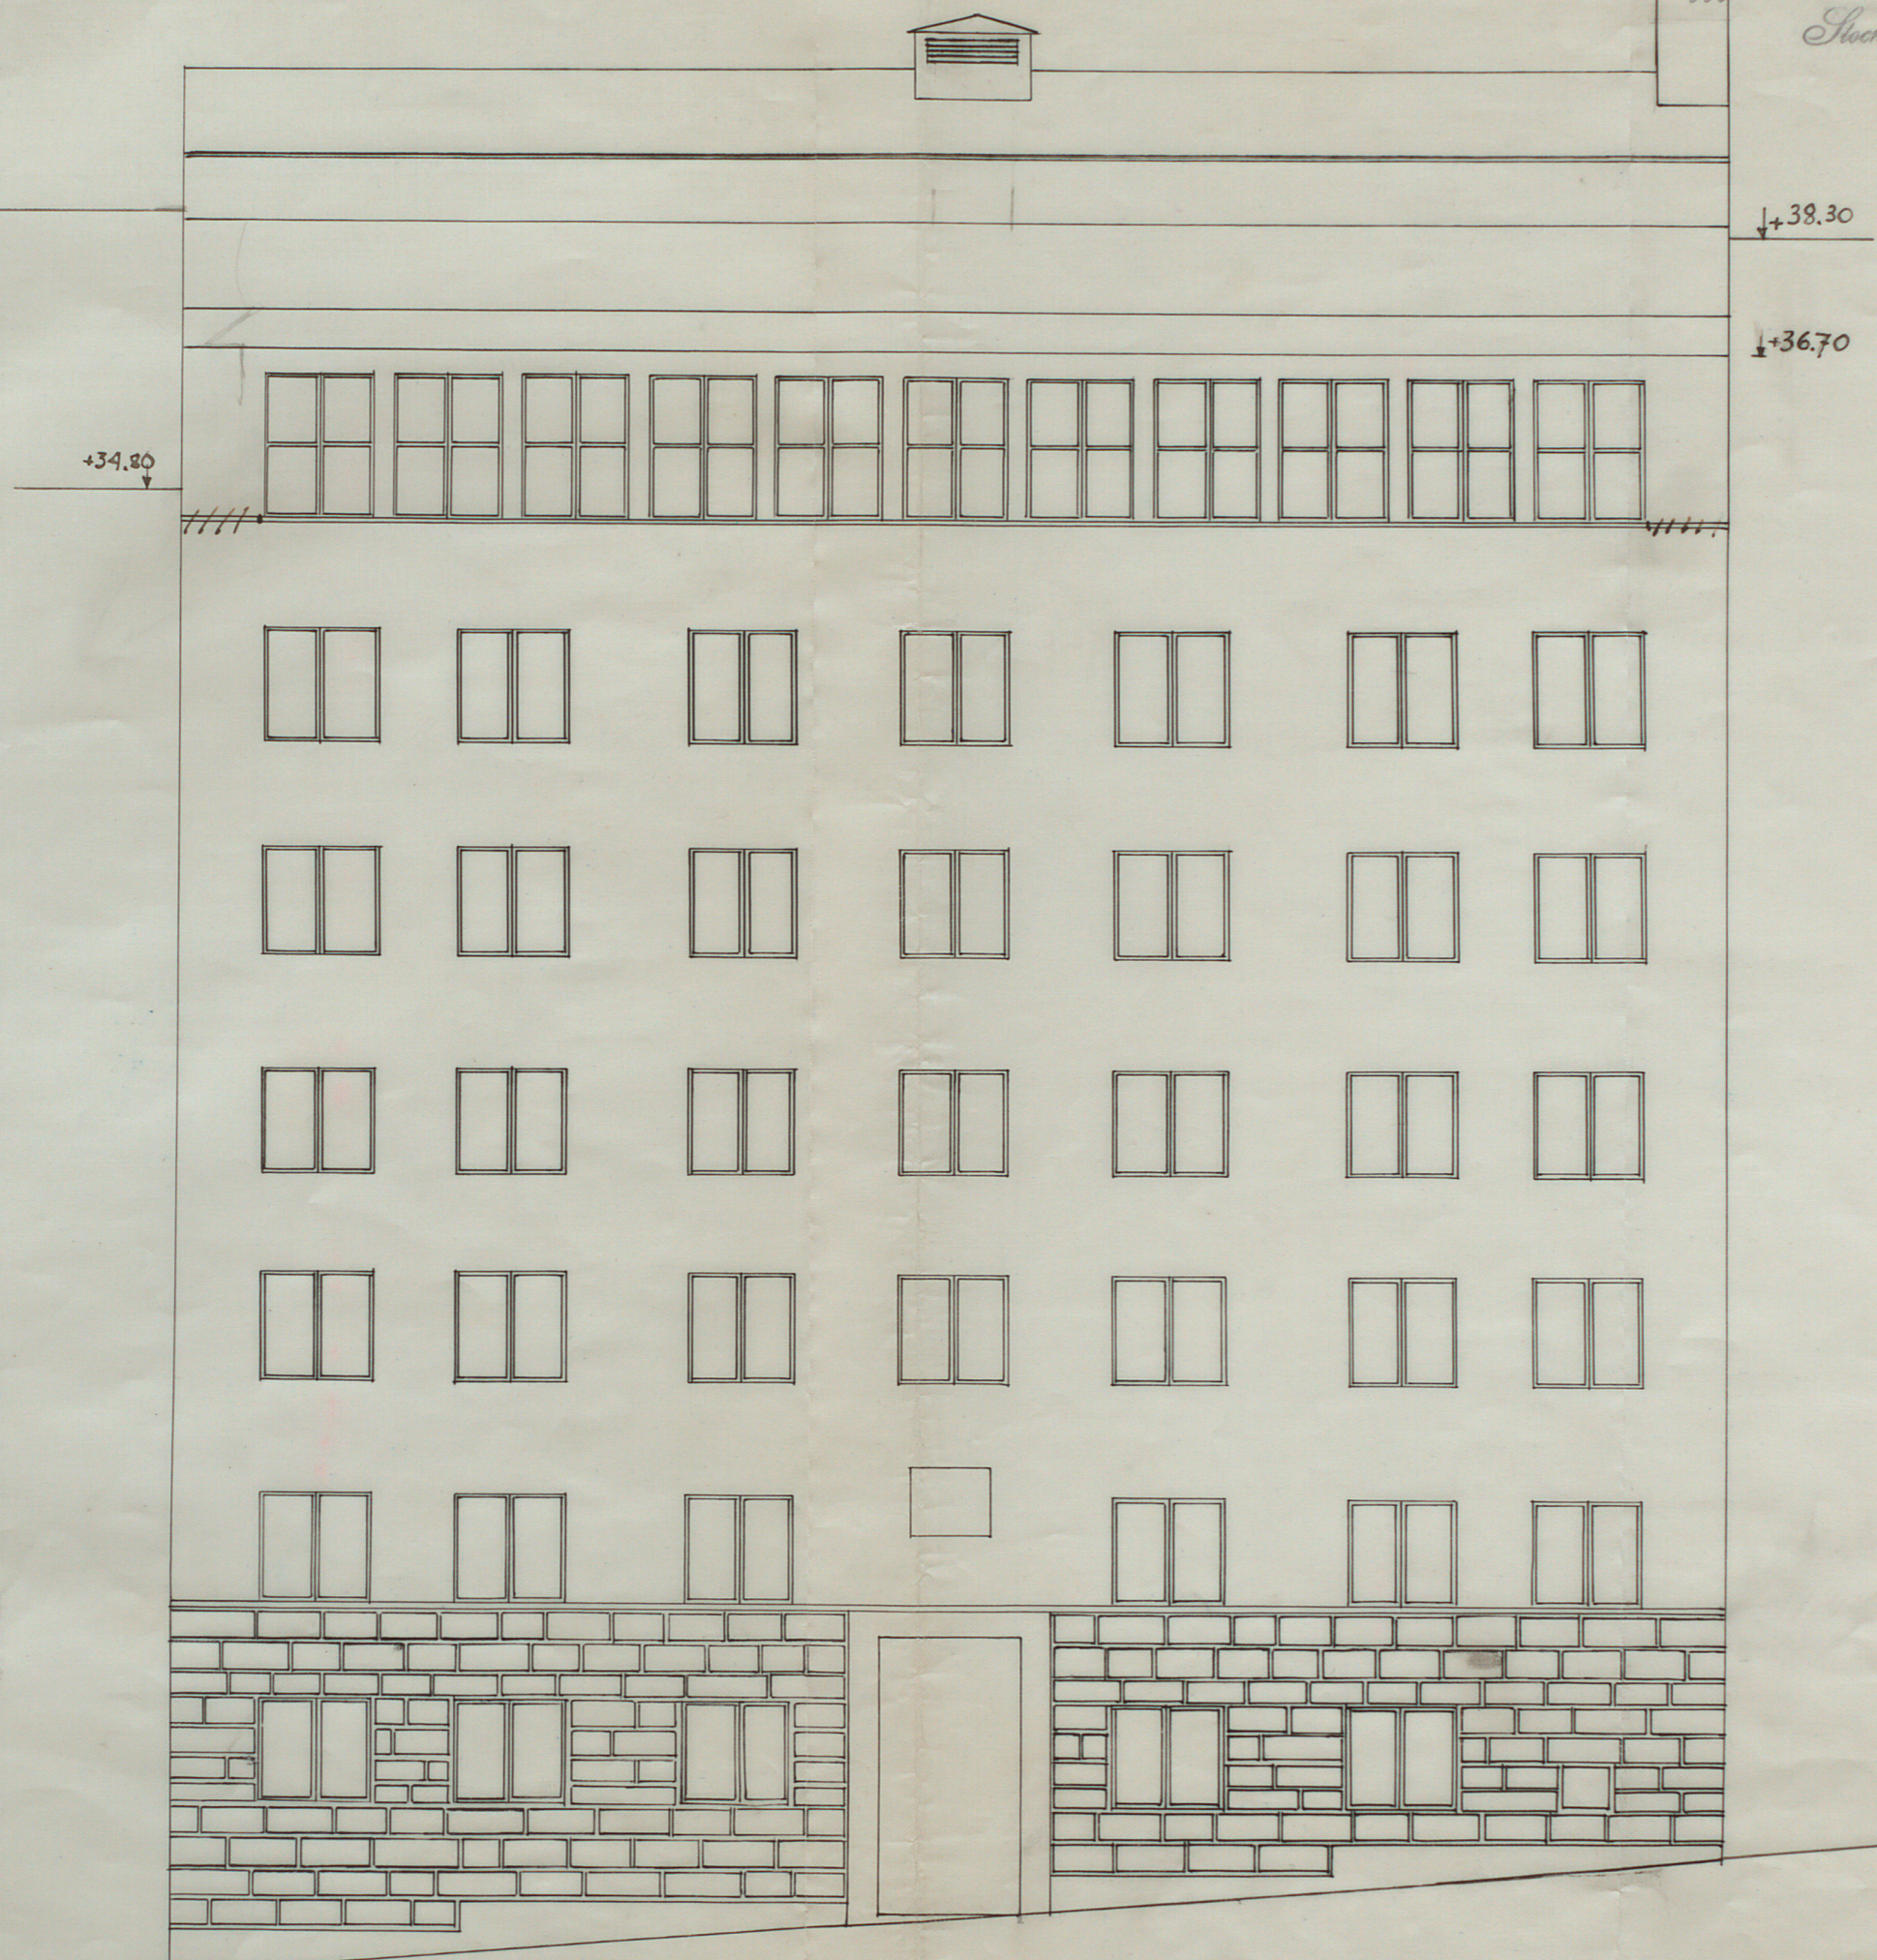

Fasad mot Polhemsgatan

Skala 1:100
10 0 5 10

A 23972
Stockholm den 14^{de} Mars 1933
Engelborg Wern Bugge Kjerstin Giraussen Studias
Arkitekter 600863