



PROJECT TILL ARBETARE BOSTADS BYGGNAD
för 16 Familjer.
att uppföras å tomten No:1 Qvarteret Barnängs-
backen större i St Catharina församling

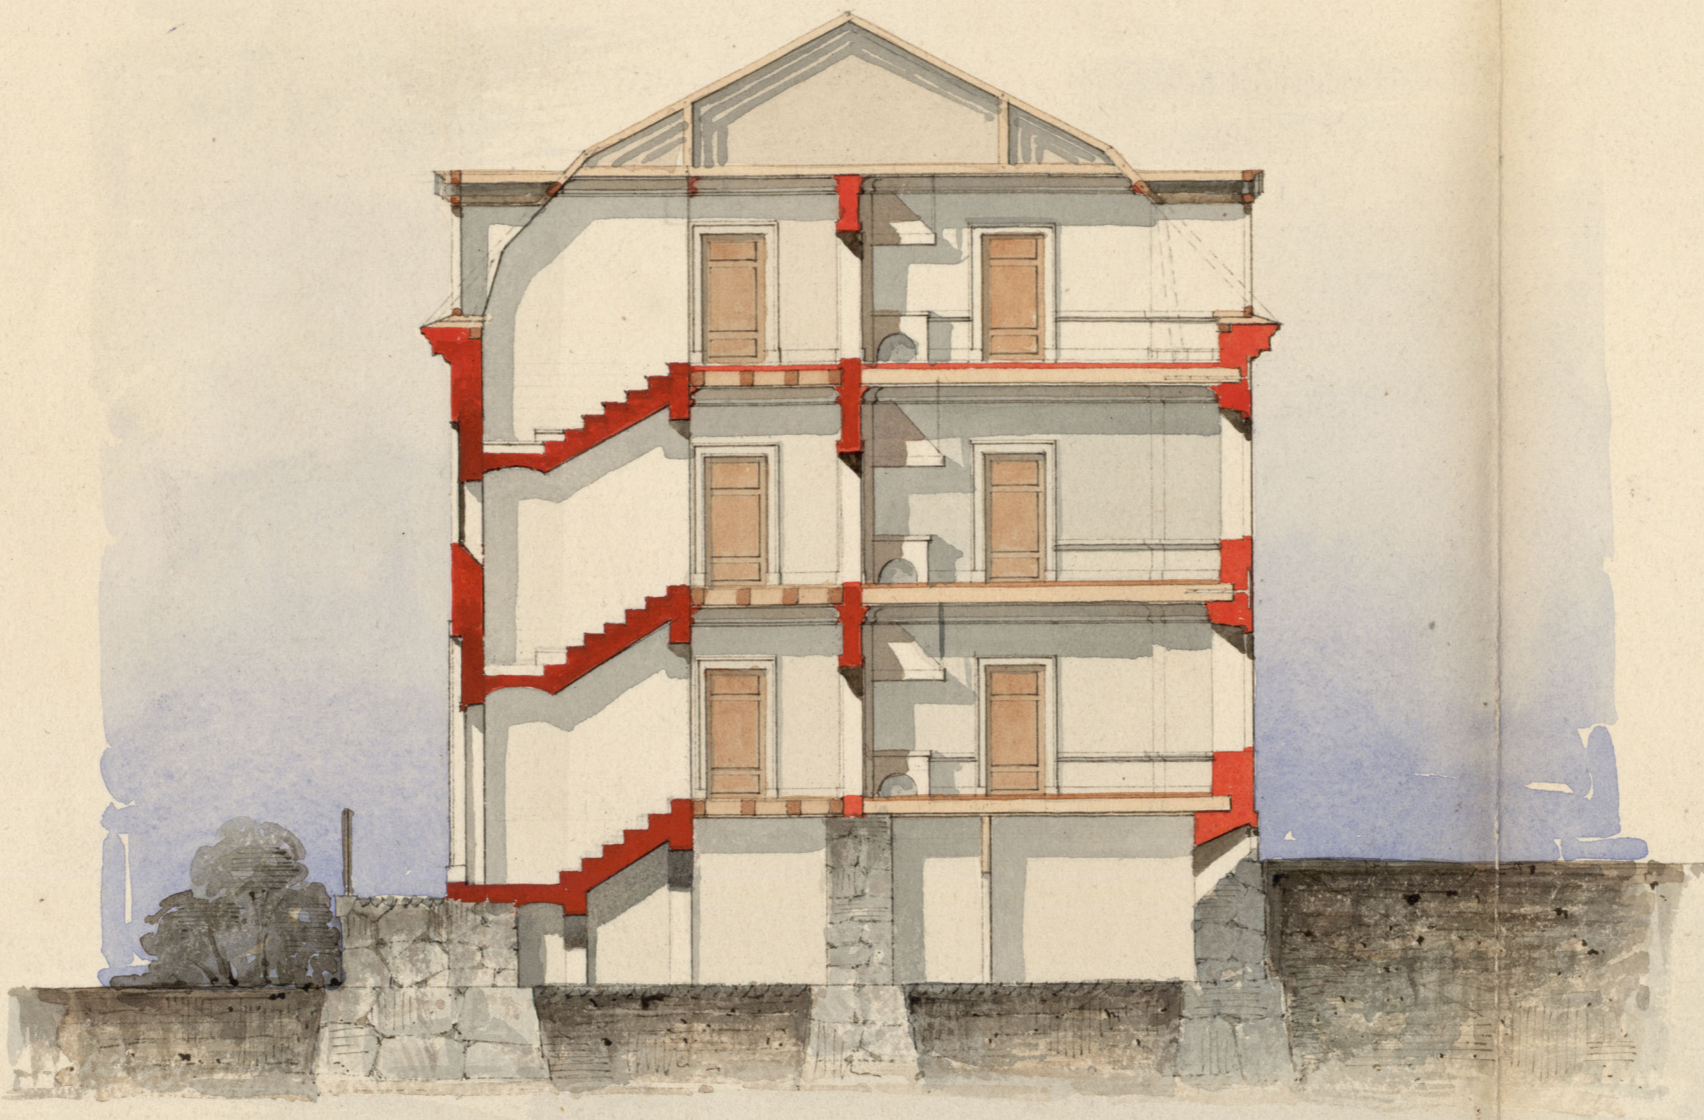



Facade ål Norrs

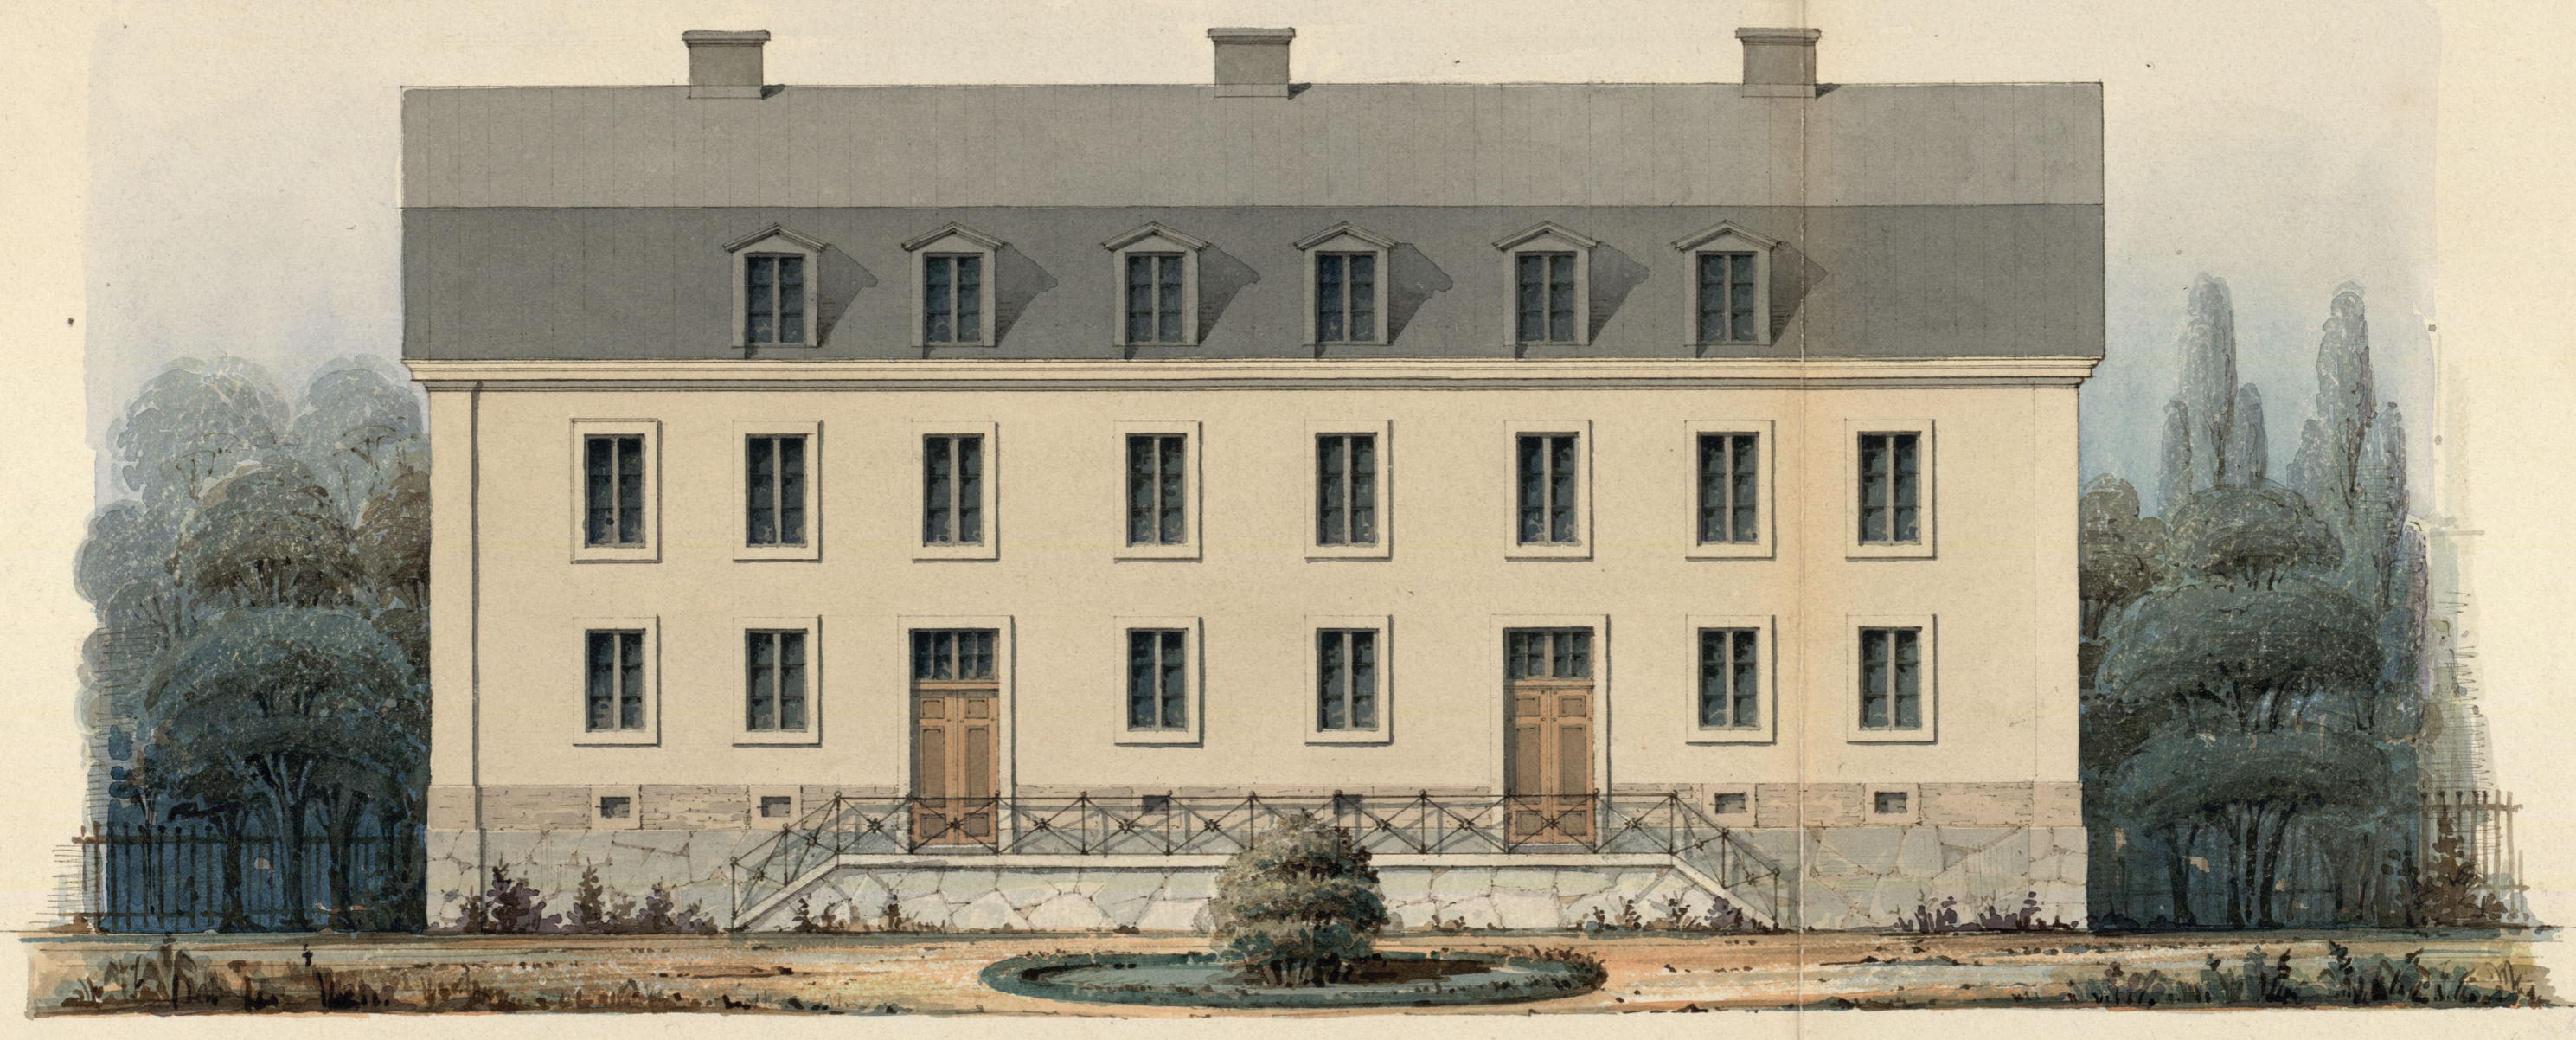

Gensmskäring

Facade af Tvätt och uthus Byggnaden.


Gavel.

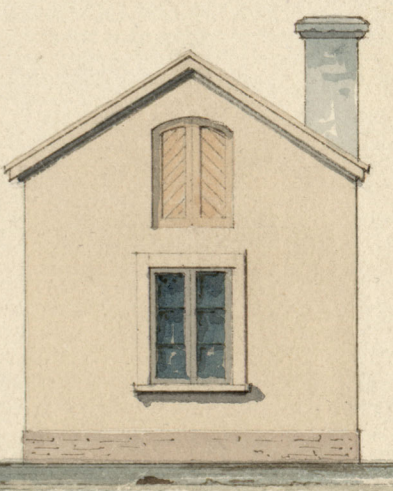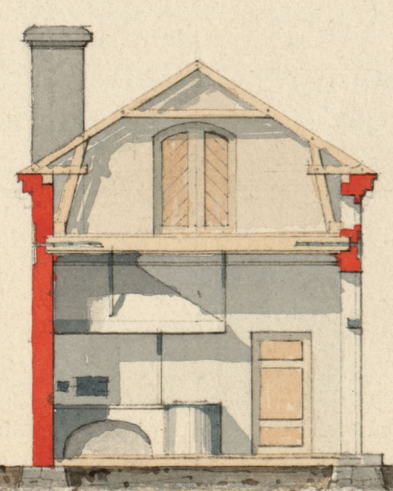

Gensmskäring

Facade af Wädbod Byggnaden.

Gavel.

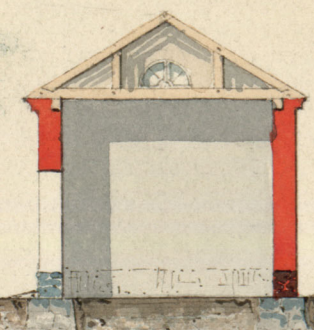

40 30 20 10 0 10 20 30 40
10 20 30 40 50 60 70 80 90 100
af J. W. Wern
1834

