



FÖRSLAG TILL NYTT BARNBÖRDSHUS.

I KV. GRIMMAN.

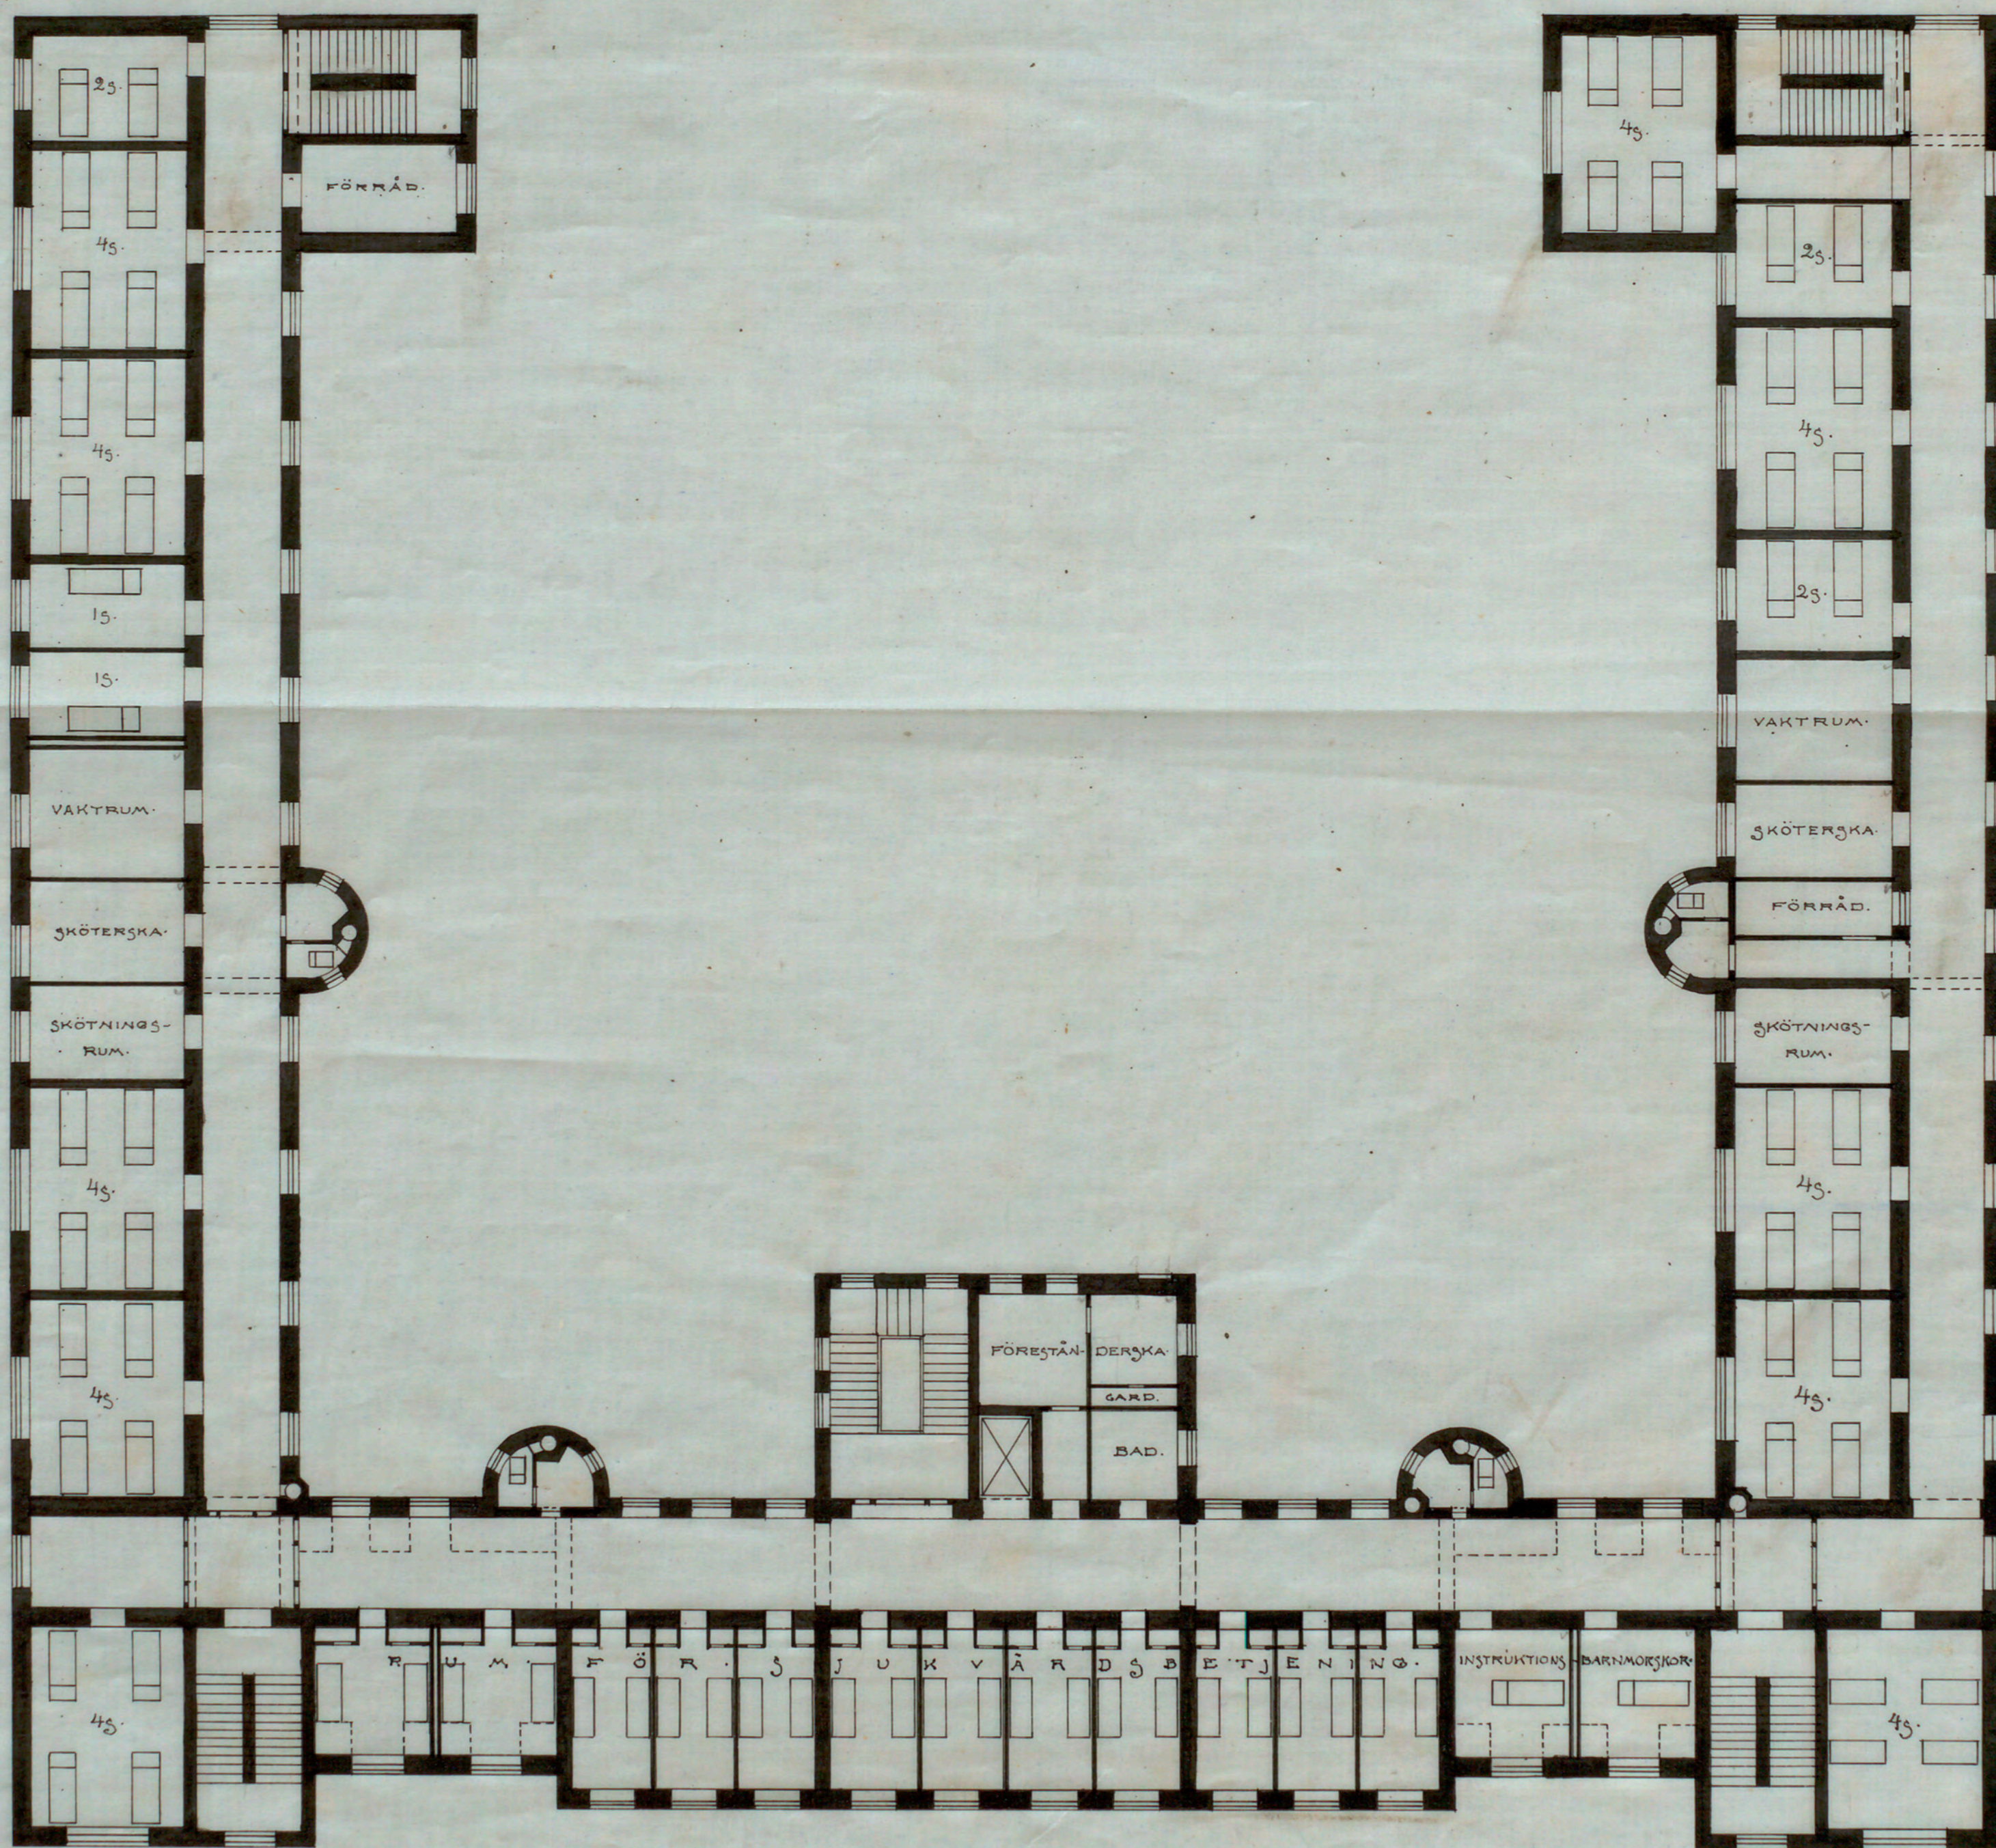

PLAN AF VÄNINGEN 1 TR. UPP.

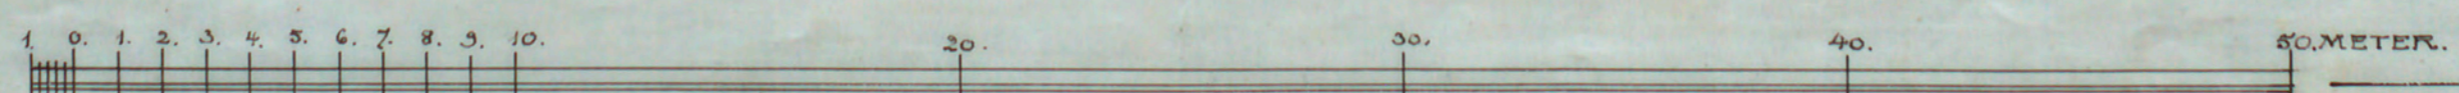

F. STENHAMMAR